


План на отк. 0.000 с сетями В, Г, К, К2, К3
М 1:200

Проектируемая часть

Существующая часть

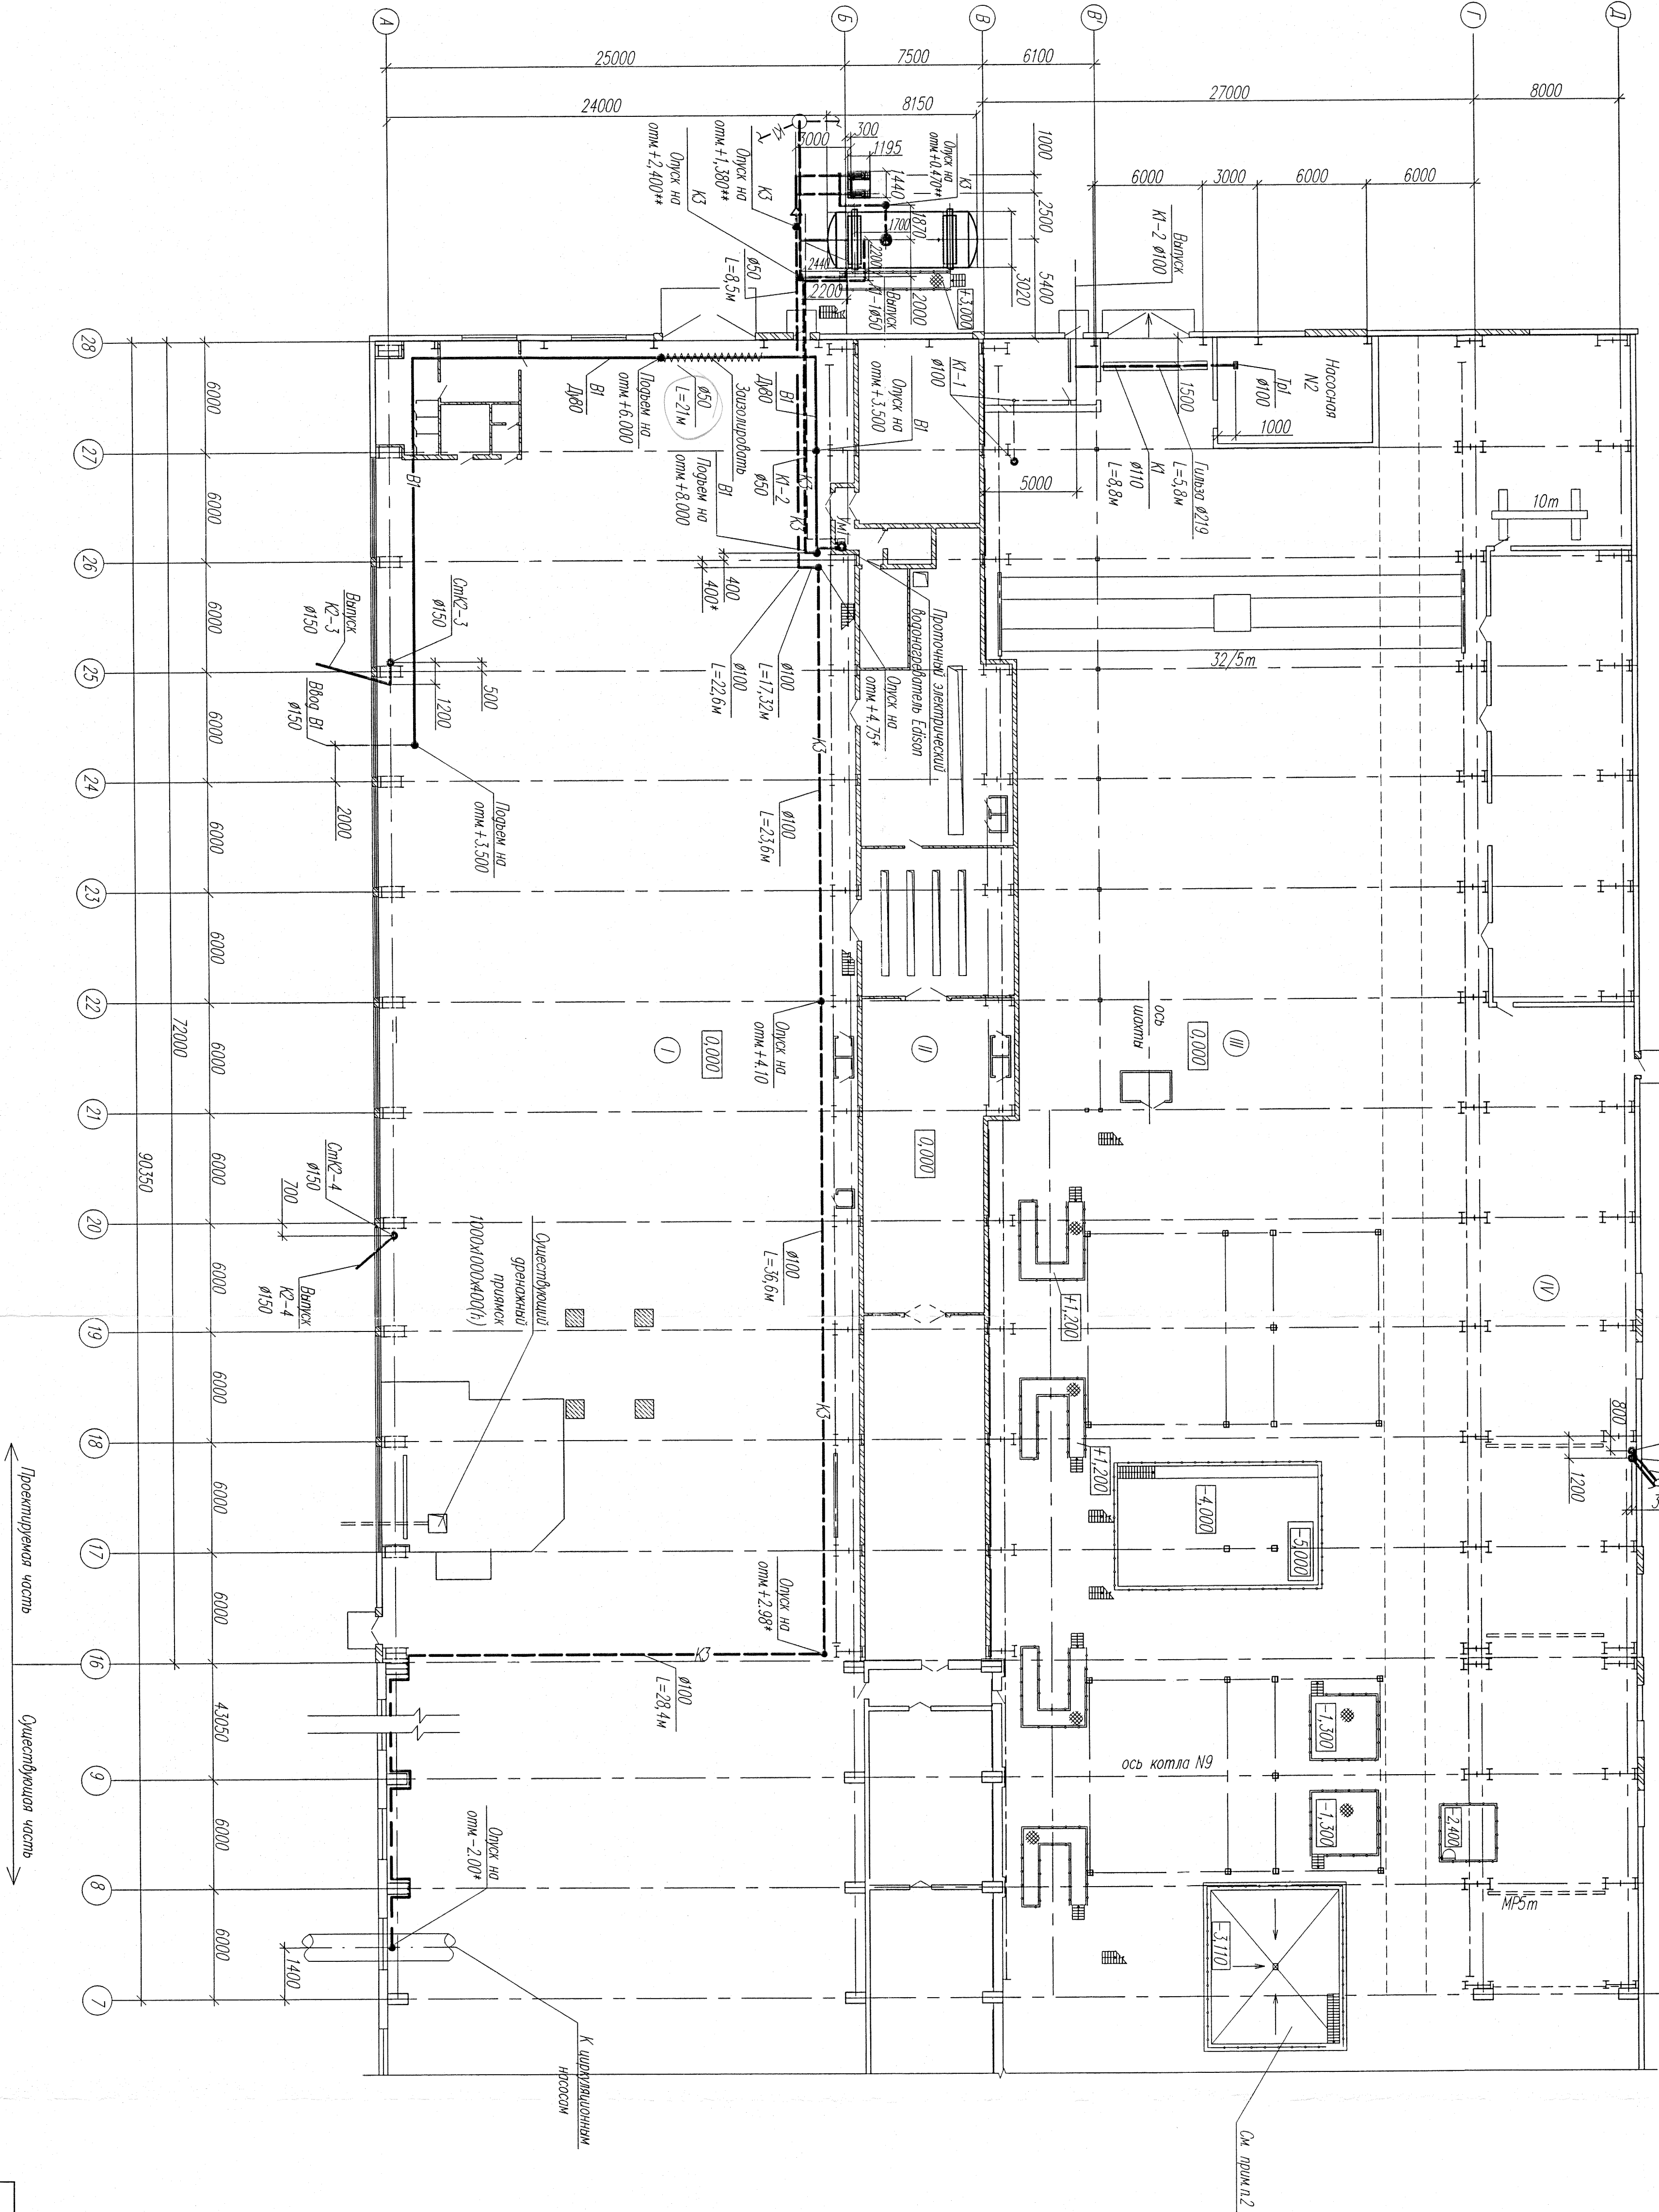

ЭКСПЛИКАЦИЯ ПОМЕЩЕНИЙ		
Номер по плану	Наименование	Площадь кв. м
I	Компьютерное отделение	304,30
II	Буфетное отделение	186,0
III	Помещение чистых преобразователей	

1. Общие замечания см. на л. 1
2. Испособу дренажных насосов ВНС 2,2/6 по опомке неогранизованых стоков из дренажа дренажных бассейнов см. прилагаемые архитектурные чертежи 04.3.4С-ВК.4180.007 и 04.3.4С-ВК.4180.008

04.3.2496-4260-ВК		ТЭЦ в Сорб. Строительстве III очереди ТЭЦ	
3		Комп. стан. без пелестены	
Внутренние сети водопровода и канализации в здании корпуса ВЭД		Специаль. Лист 2	
План на отк. 0.000 с сетями В, Г, К, К2, К3		ВНИИэнергостром	
Водоотводный флюид		Водоотводный флюид	

Инв. N подл.	Подпись и дата	Взамен инв. N
7083		