План на отм 8.000 с сетями К1, К2

М 1:200

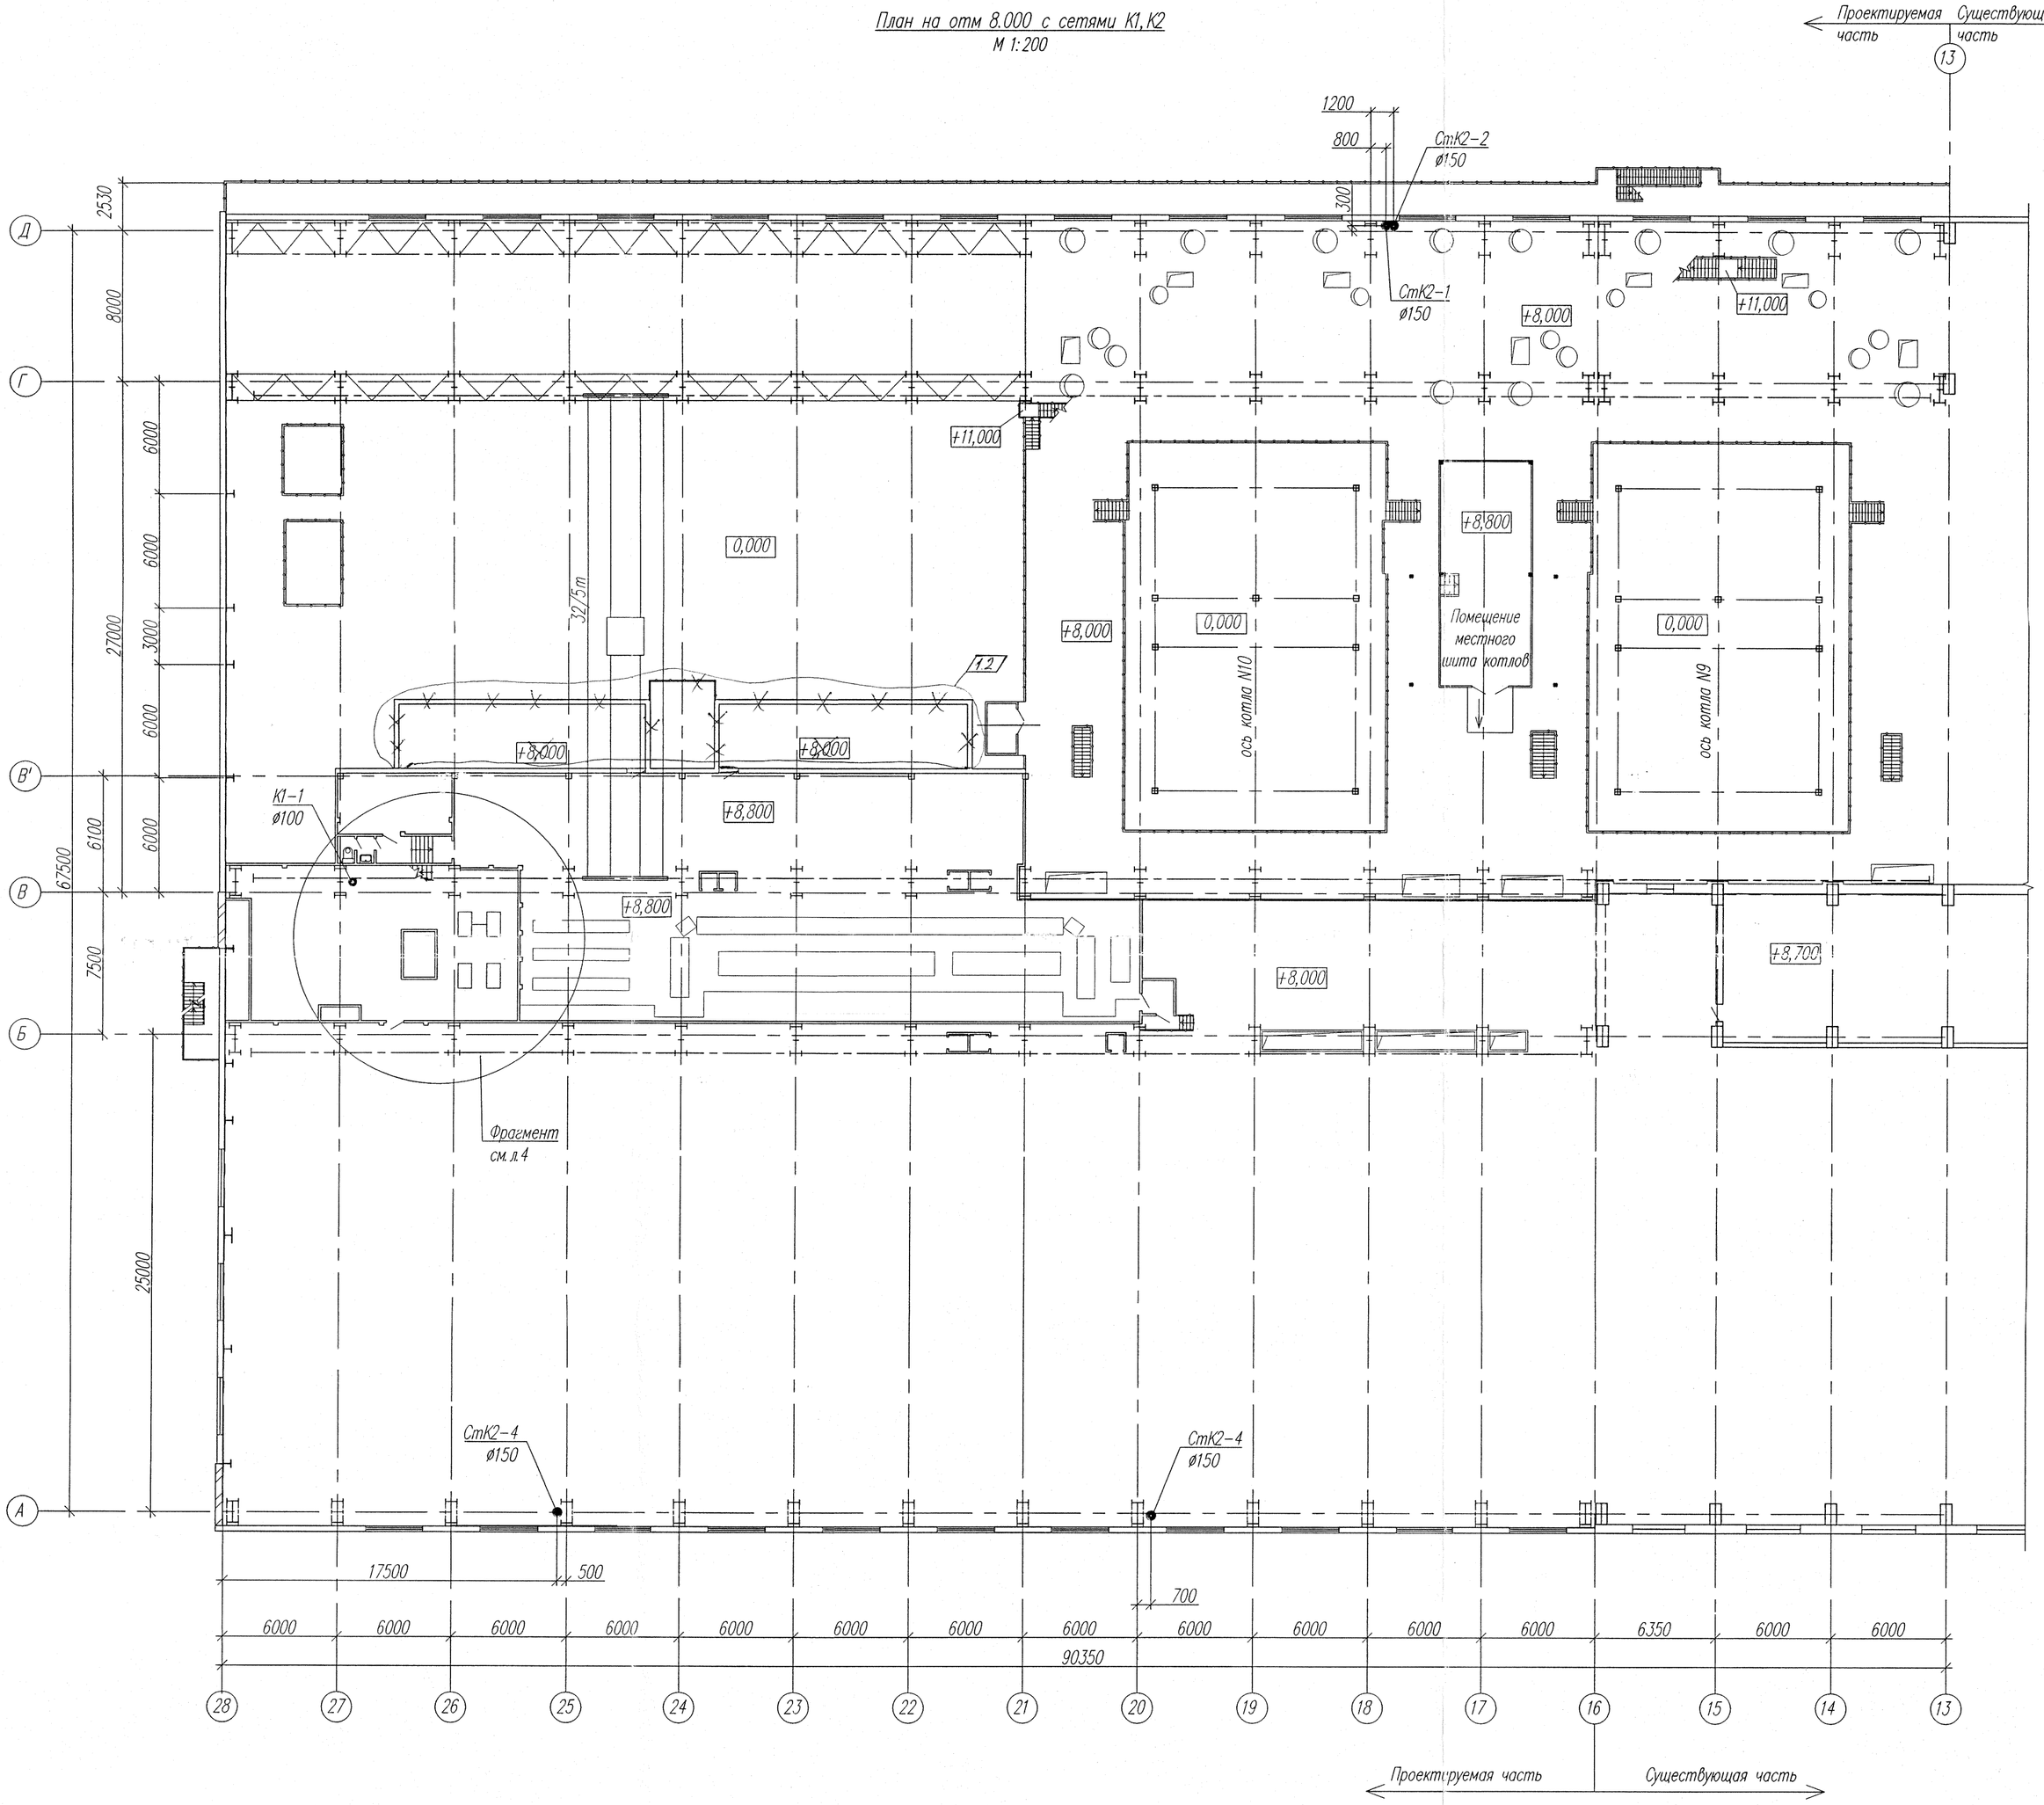

План кровли

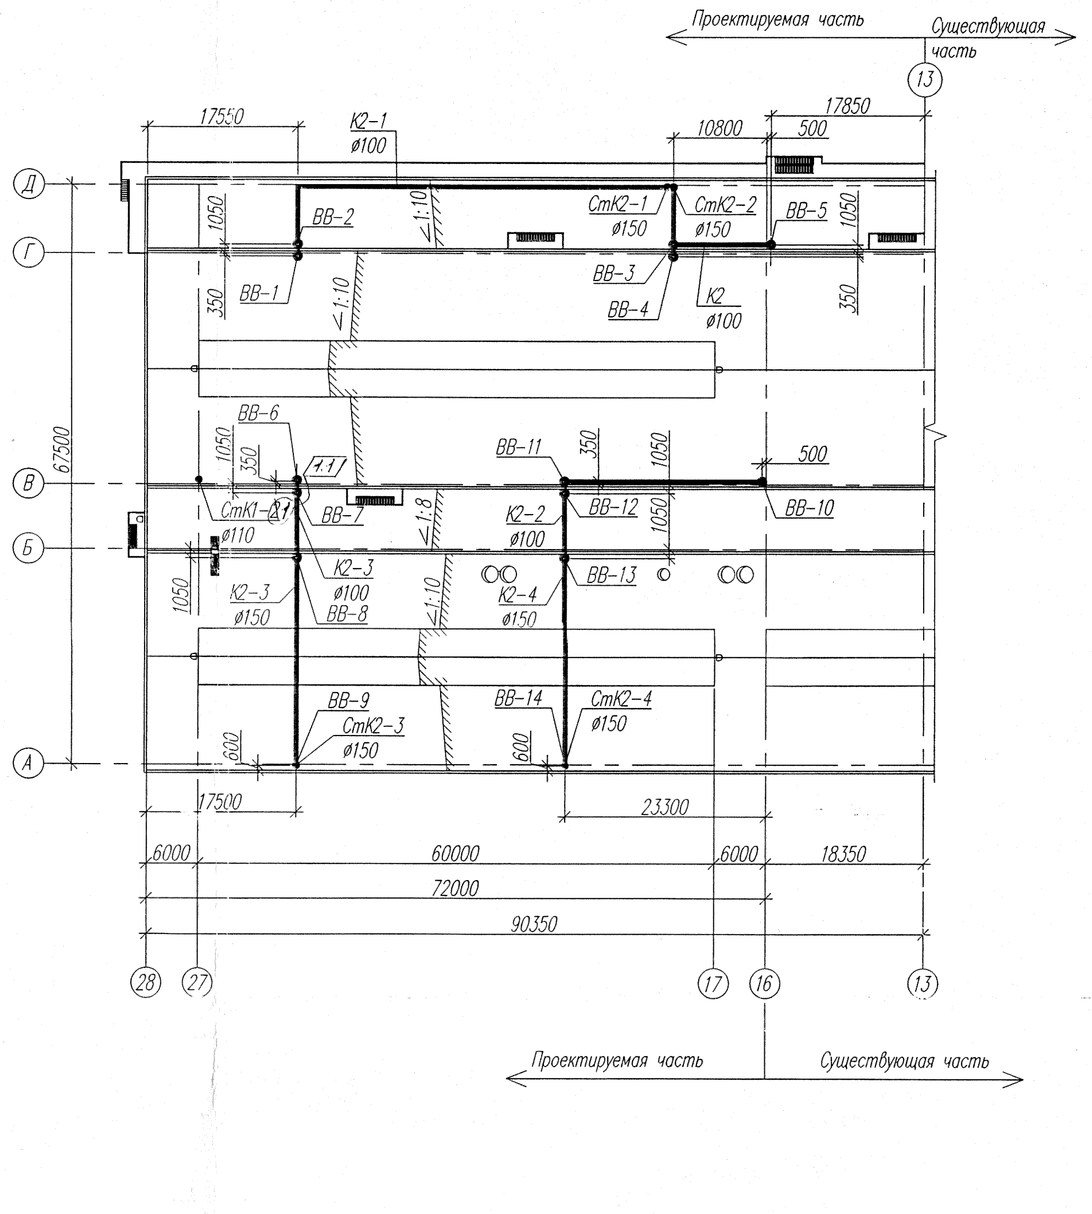

						043.2496-4260-ВК	
1	2	ИВМ	4.12.11		03.11	ТЭЦ г.Саров. Строительство III очереди ТЭЦ Котел ст.N9 без пылесистемы	
Изм.	Кол.уч.	Лист	N док.	Подпись	Дата		
Разраб.		Бурмистрова			01.11	Внутренние сети водопровода и канализации в главном корпусе БВД	Стадия: Р; Лист: 3; Листов:
Нач.отд.		Микова			01.11		
ГИП		Китаев			01.11		
Н.контр.		Микова			2011г.	План на отм 8.000 с сетями К1, К2. План кровли.	ВНИПИэнергопром Приволжский филиал

Инв.N подл. | Подпись и дата | Взамен инв.N

Формат А1