


Схема системы К2

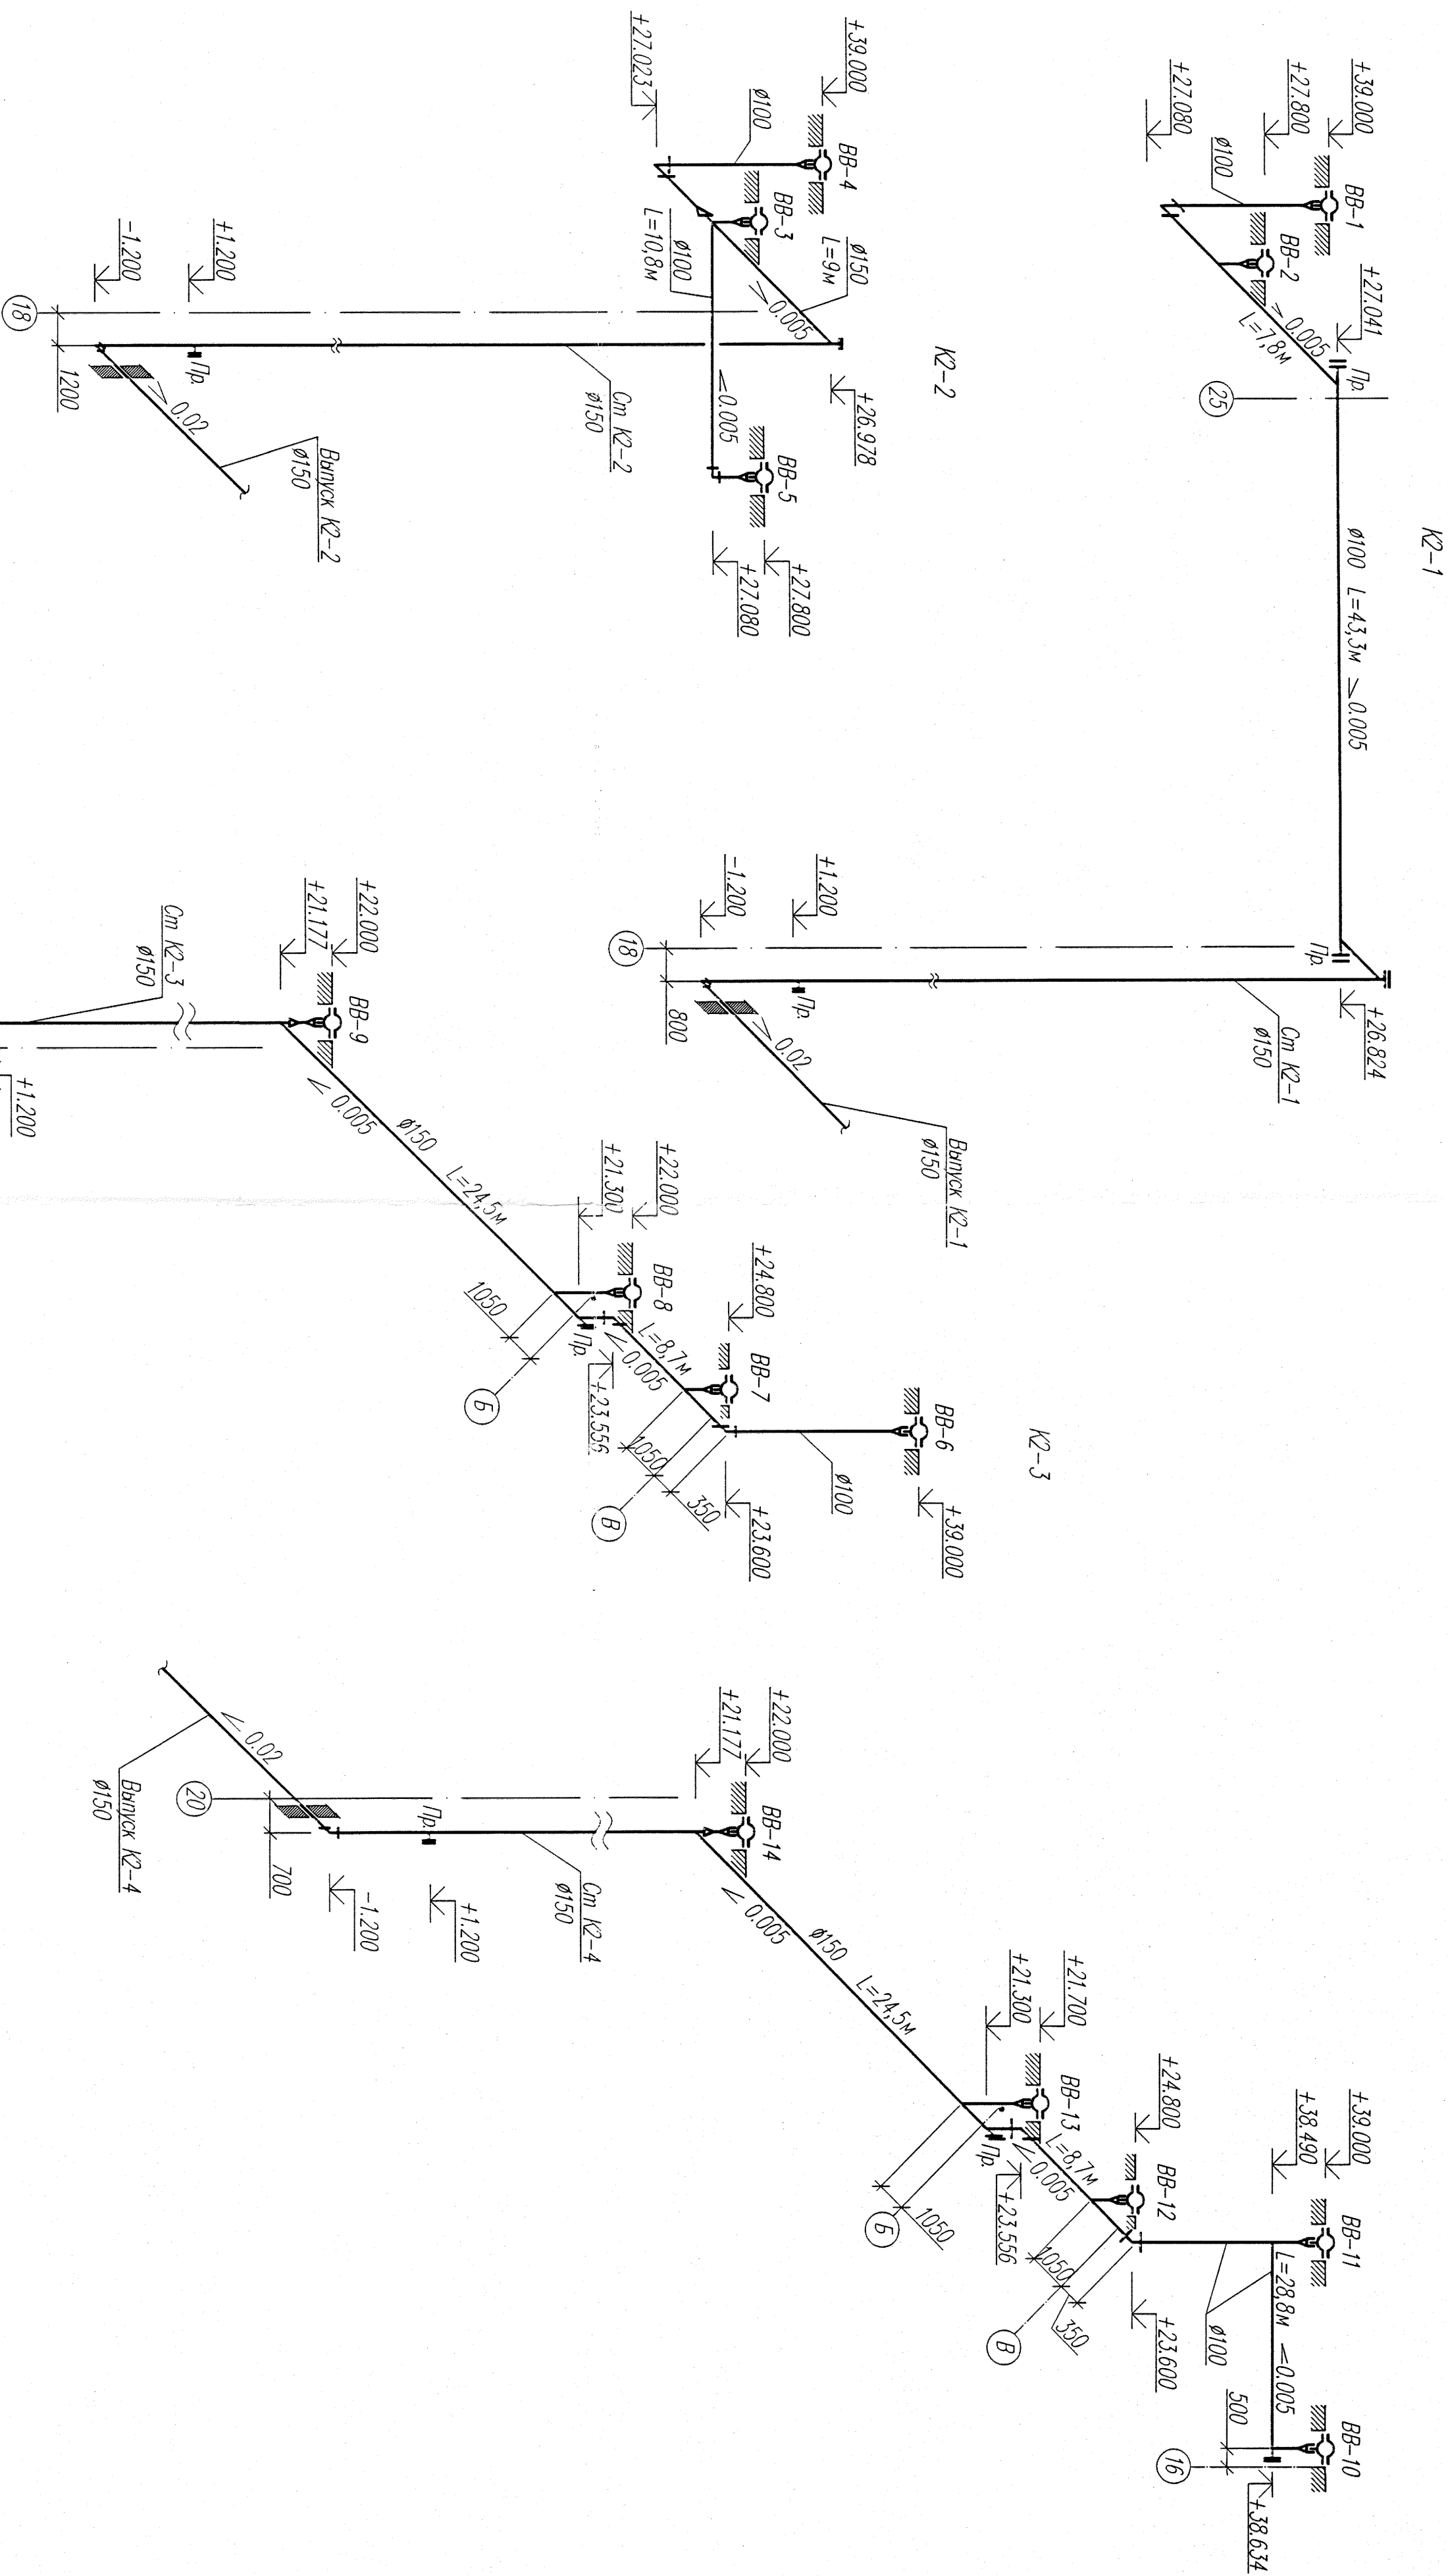

Инв. N подл.	Подпись и дата	Взамен инв. N
7067		

						043.2496-4260-ВК		
						ТЭЦ в Саров. Строительство III очереди ТЭЦ		
						Комел ст.№9 без пилестемы		
	Изм.	Колм.	Лист	Нрок	Подпись	Дата	Внутренние сети водопровода и канализации в габдон корпусе БВД	
	Разр.		б.	н.	н.	н.		
	Ноч. отп.	Микова	с.	н.	н.	н.		
	ГМП	Купов	н.	н.	н.	н.		
	Н. контр.	Микова	н.	н.	н.	н.	Схема системы К2	
							ВНИИэнергопром Продольский филиал	