




ПЛАН РАСПОЛОЖЕНИЯ ОПОР НА ОТМ. +6,500 (1:100)

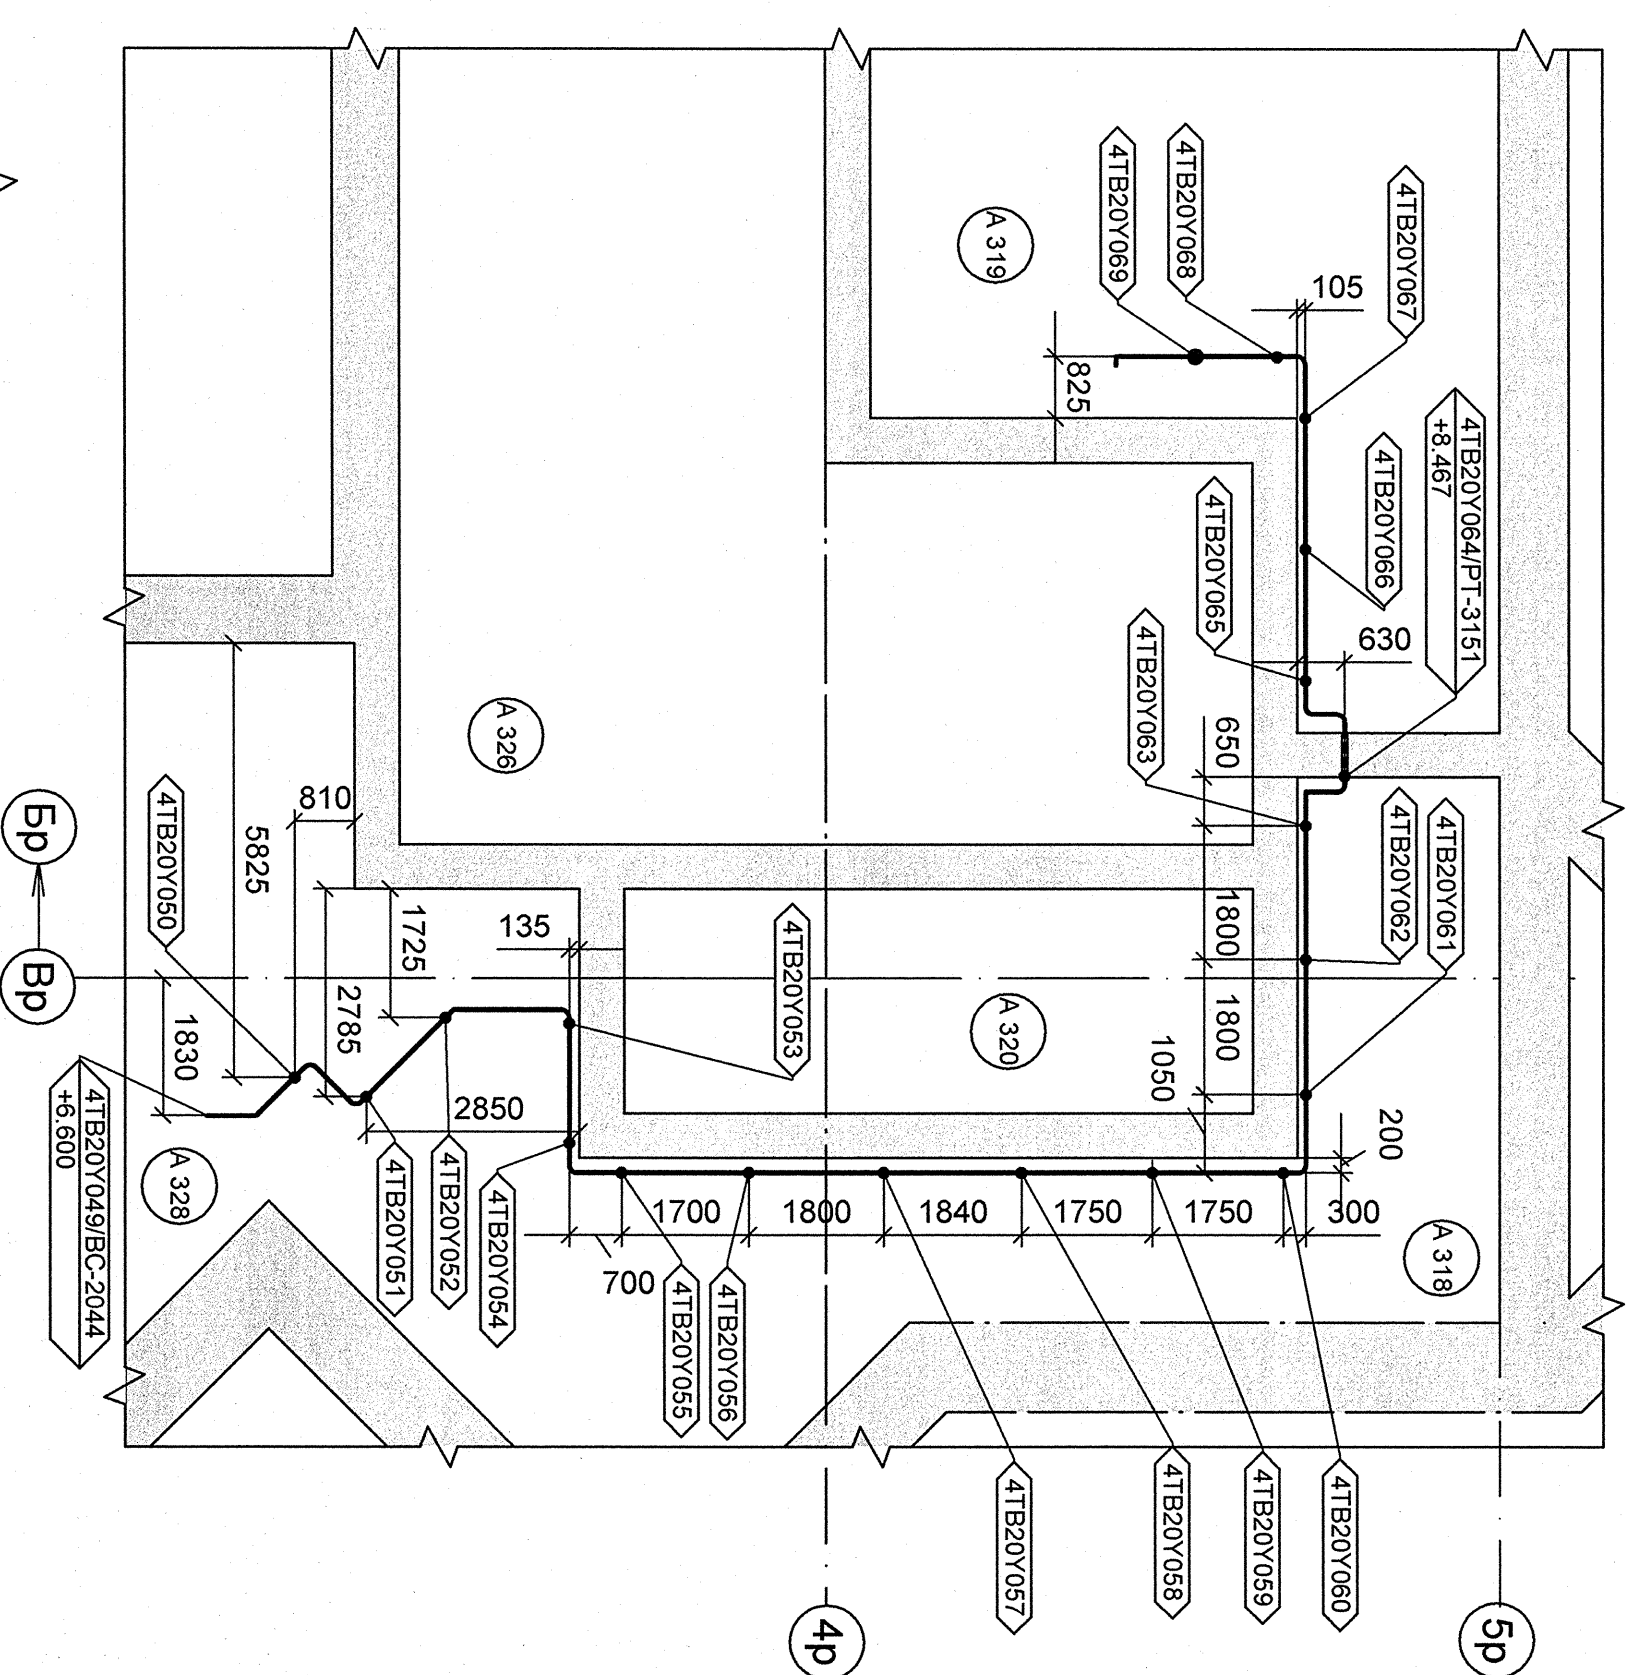

ПЛАН РАСПОЛОЖЕНИЯ ОПОР НА ОТМ. -4,200 (1:25)

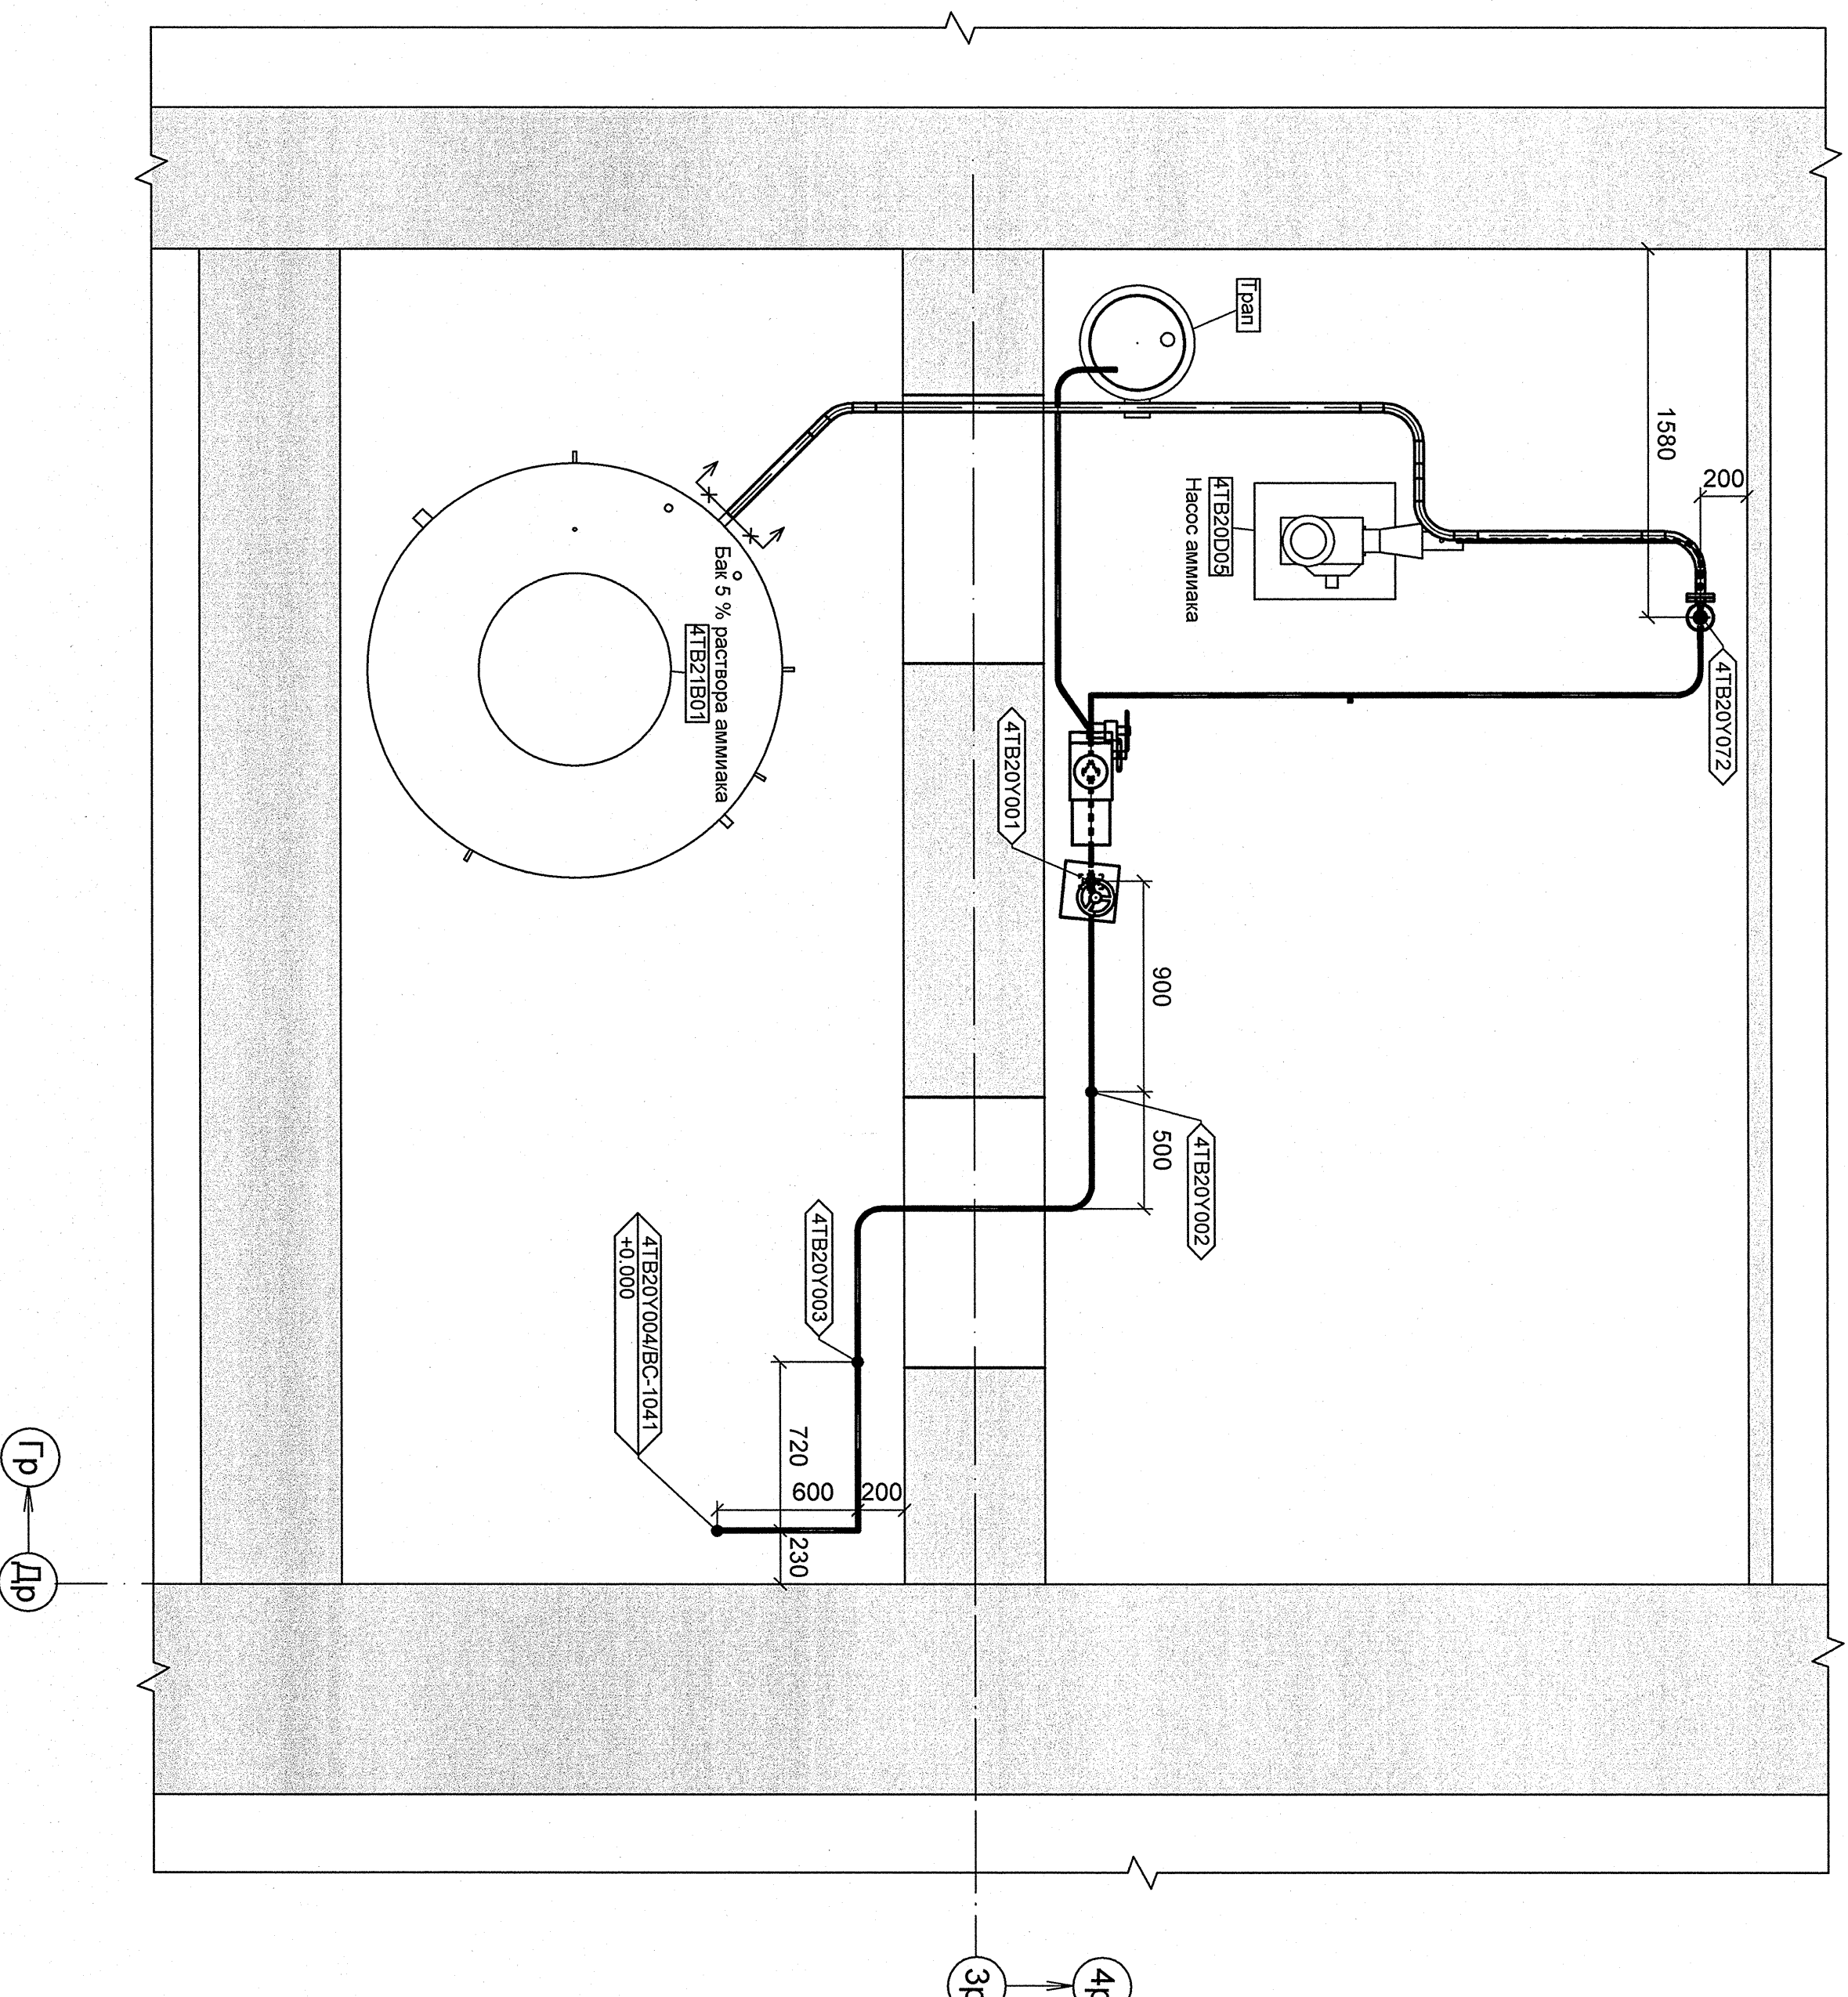

ПЛАН РАСПОЛОЖЕНИЯ ОПОР НА ОТМ. 0,000 (1:100)

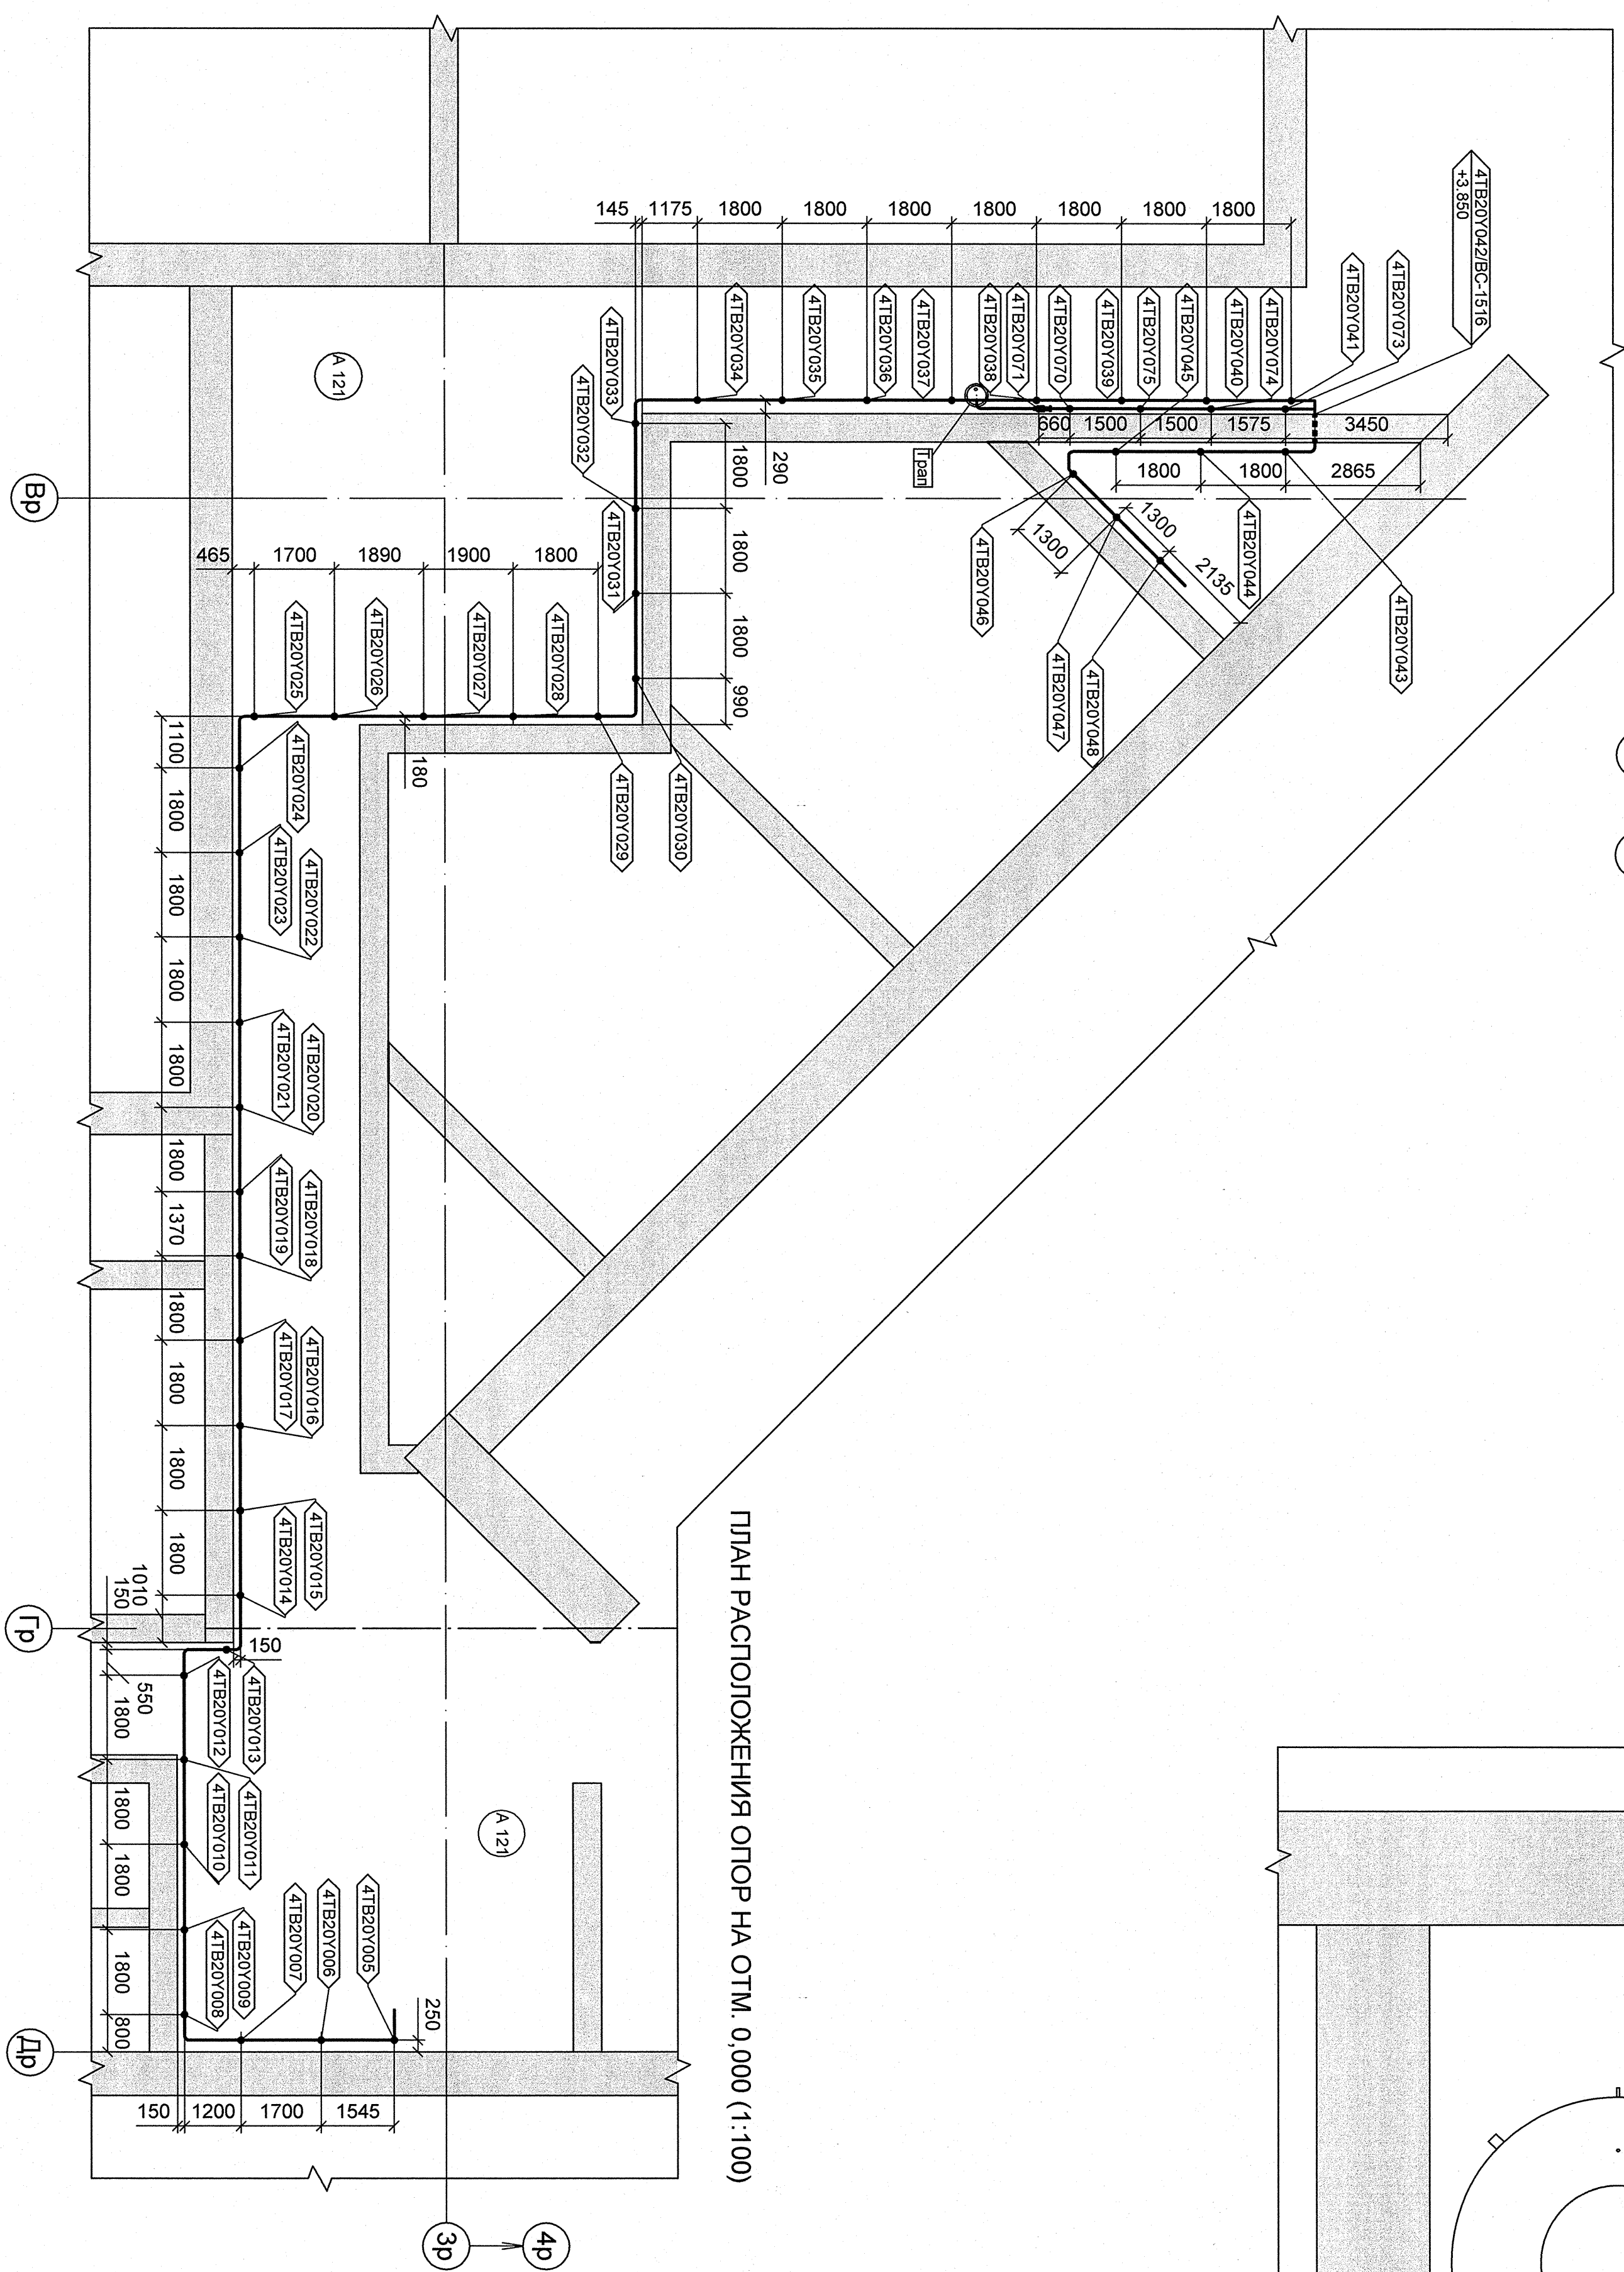

Инв. N подл.	Подп. и дата	Взам. инв. N	ДОПОЛНИТЕЛЬНЫЕ ПОДПИСИ	ДОПОЛНИТЕЛЬНЫЕ ПОДПИСИ
R4.00563.4.0.11	<i>[Signature]</i>			

Имя	Колонт.	Лист	№ док.	Подпись	Дата

Инв. N подл. R3.00563.4.0.11  
Лист 4

**АРХИВНЫЙ ЭКЗЕМПЛЯР**

Ростовская АЭС Блок 4

Вашинское отделение  
Трубопроводов подв. редукции  
РР-2.2.МТБ. Задание заводу

План расположения опор  
на отм. +6,500 0,000, -4,200

Страницы 1 1  
Листы 1 1

ОАО "НИКАЭТ"  
2012