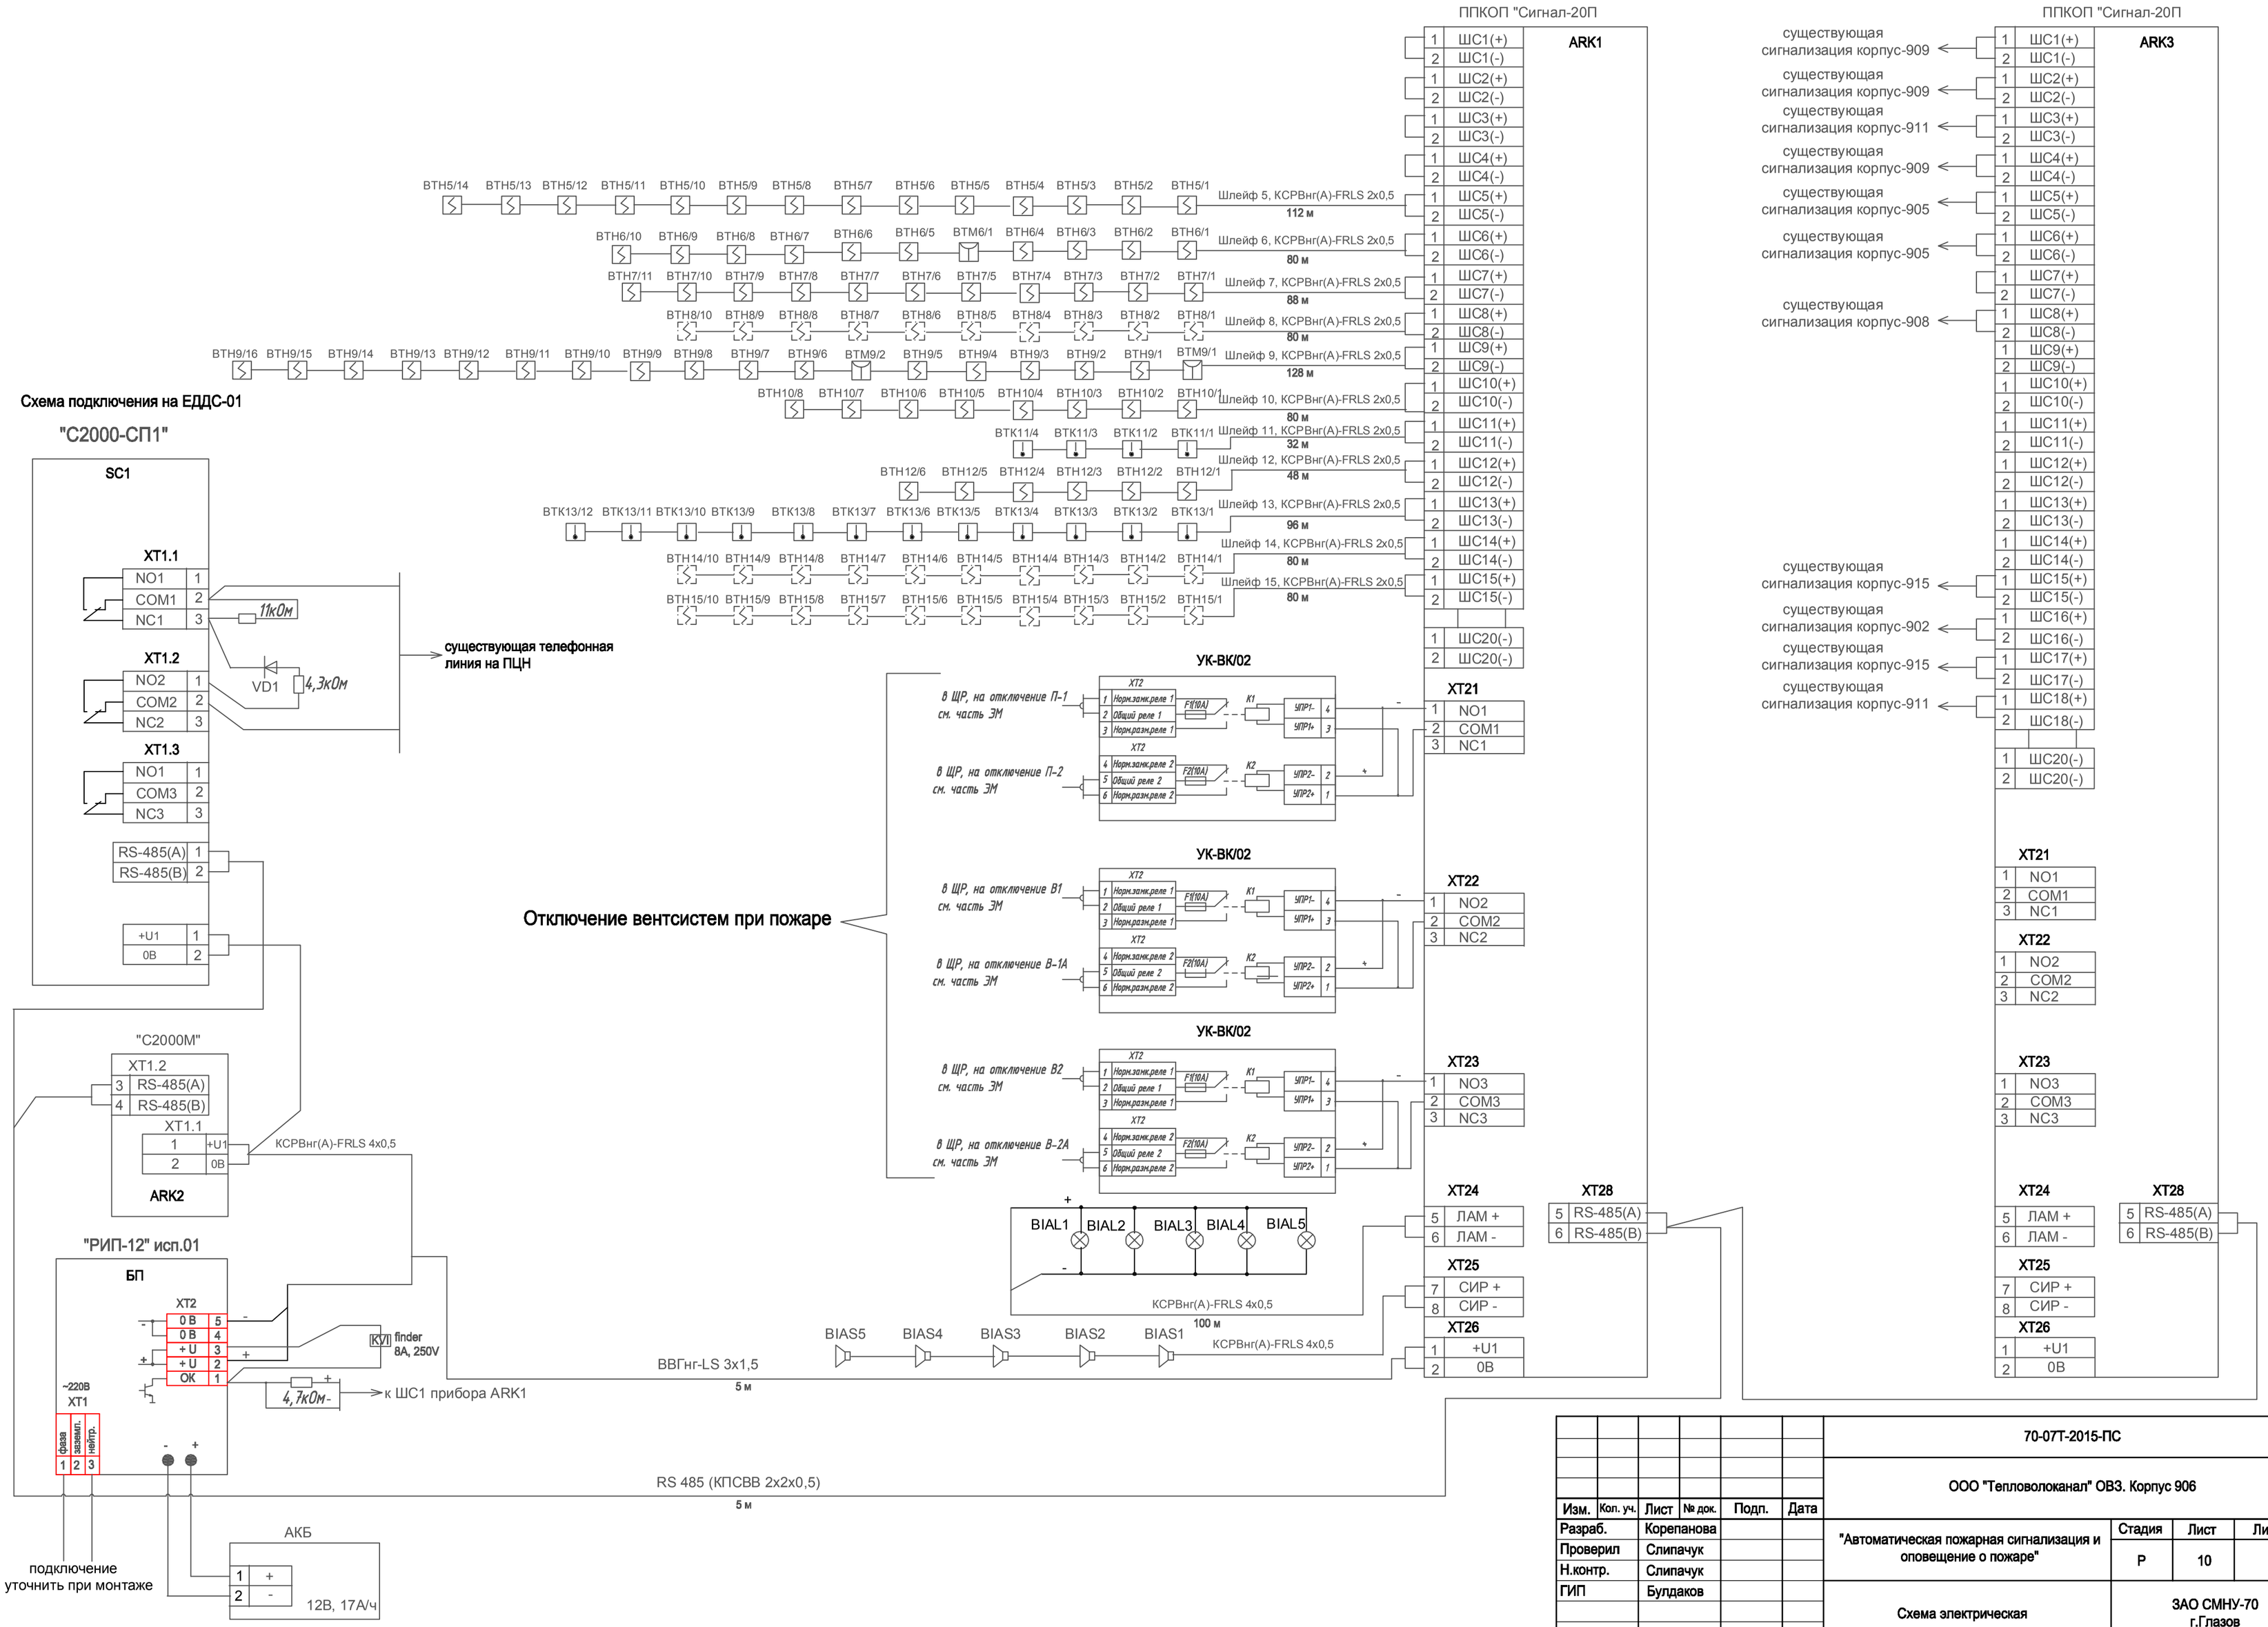

Согласовано

Взам. инв. N

Подп. и дата

Инв. N подл.

Изм.	Кол. уч.	Лист	№ док.	Подп.	Дата
Разраб.		Корепанова			
Проверил		Слипачук			
Н.контр.		Слипачук			
ГИП		Булдаков			

70-07Т-2015-ПС

ООО "Тепловоколанал" ОВЗ. Корпус 906

"Автоматическая пожарная сигнализация и оповещение о пожаре"

Стадия	Лист	Листов
Р	10	

Схема электрическая

ЗАО СМНУ-70 г.Глазов

Формат А2