

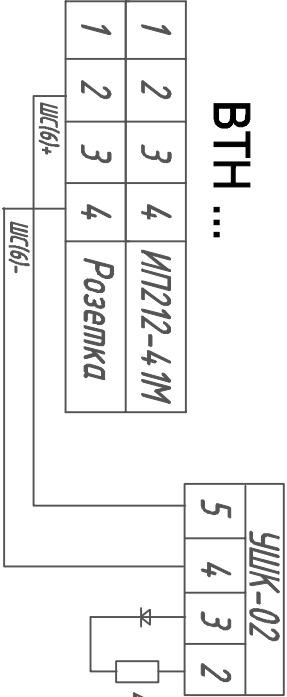
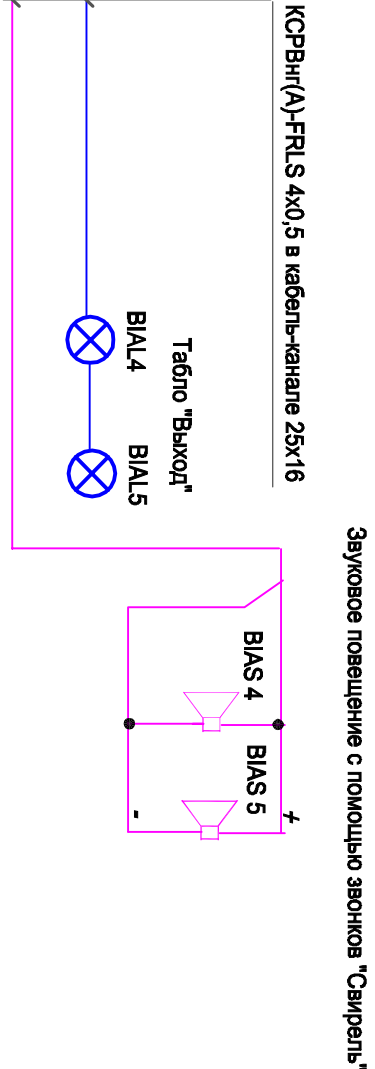


Согласовано					
Взам. инв. N					
Подп. и дата					
Инв. N подл.					

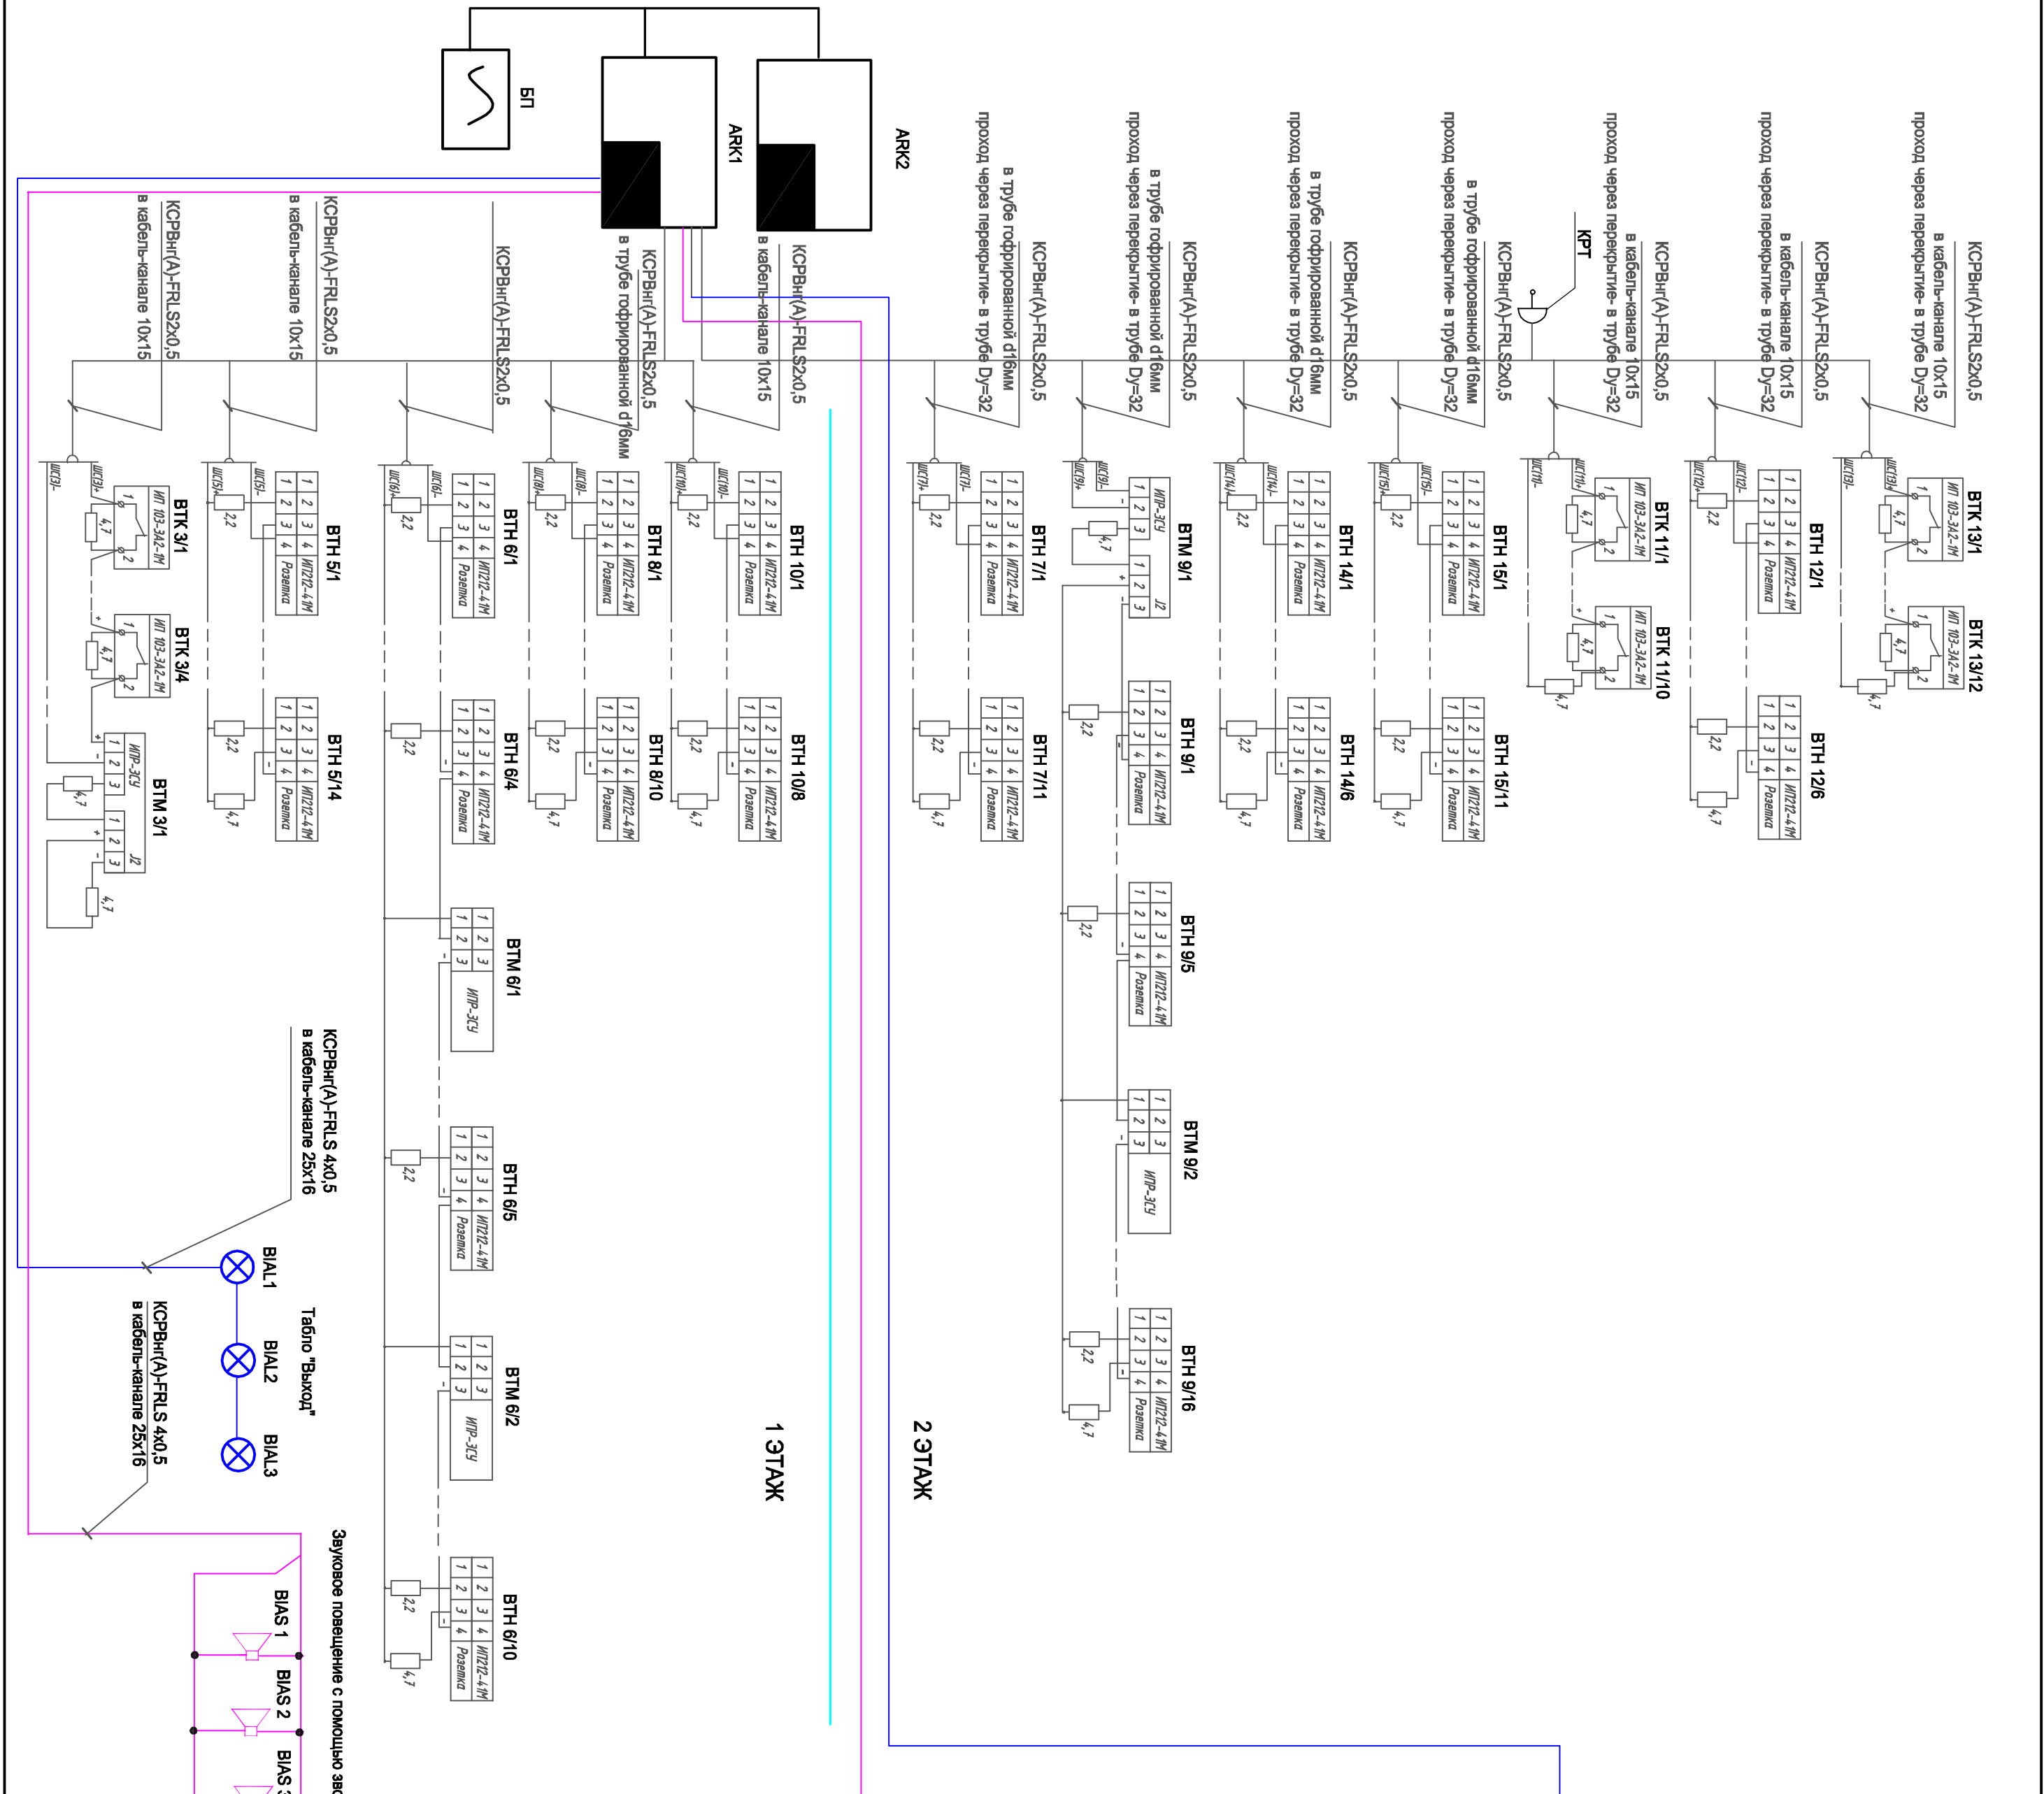


Типовая схема подключения УШК-02


Отключение приточной вентиляции П-1; П-2

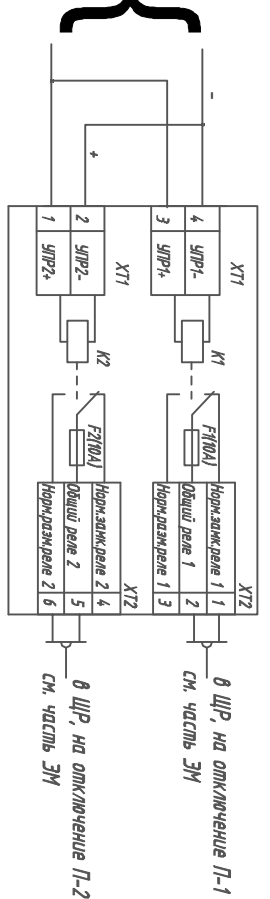

Отключение вытяжных систем В1; В1А

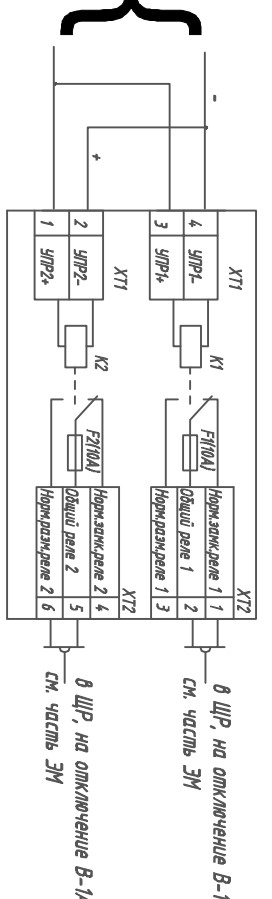

Отключение вытяжных систем В2; В2А

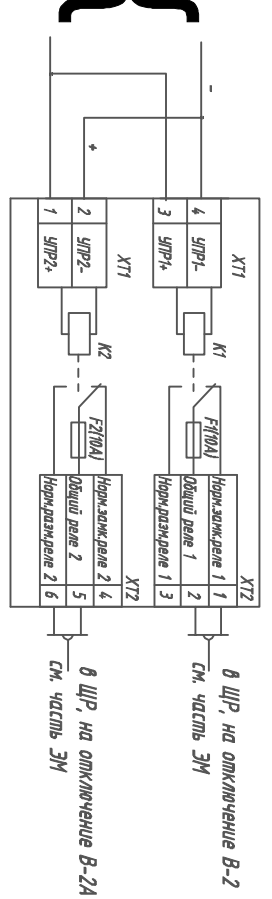

Изм.	Кол. уч.	Лист	№ док.	Подп.	Дата	ООО "Теплолюконт" ОВЗ, корпус 906 70-071-2015-ПС "Автоматическая пожарная сигнализация и оповещение о пожаре" Схема структурная	Статус	Лист	9	ЗАО СМНУ-70 г.Лазов
Разраб.	Корпанова									
Проверил	Силичук									
Н.контр.	Будяков									
ГЛП										