

Схема расположения конструктивных элементов на опм. -4.800

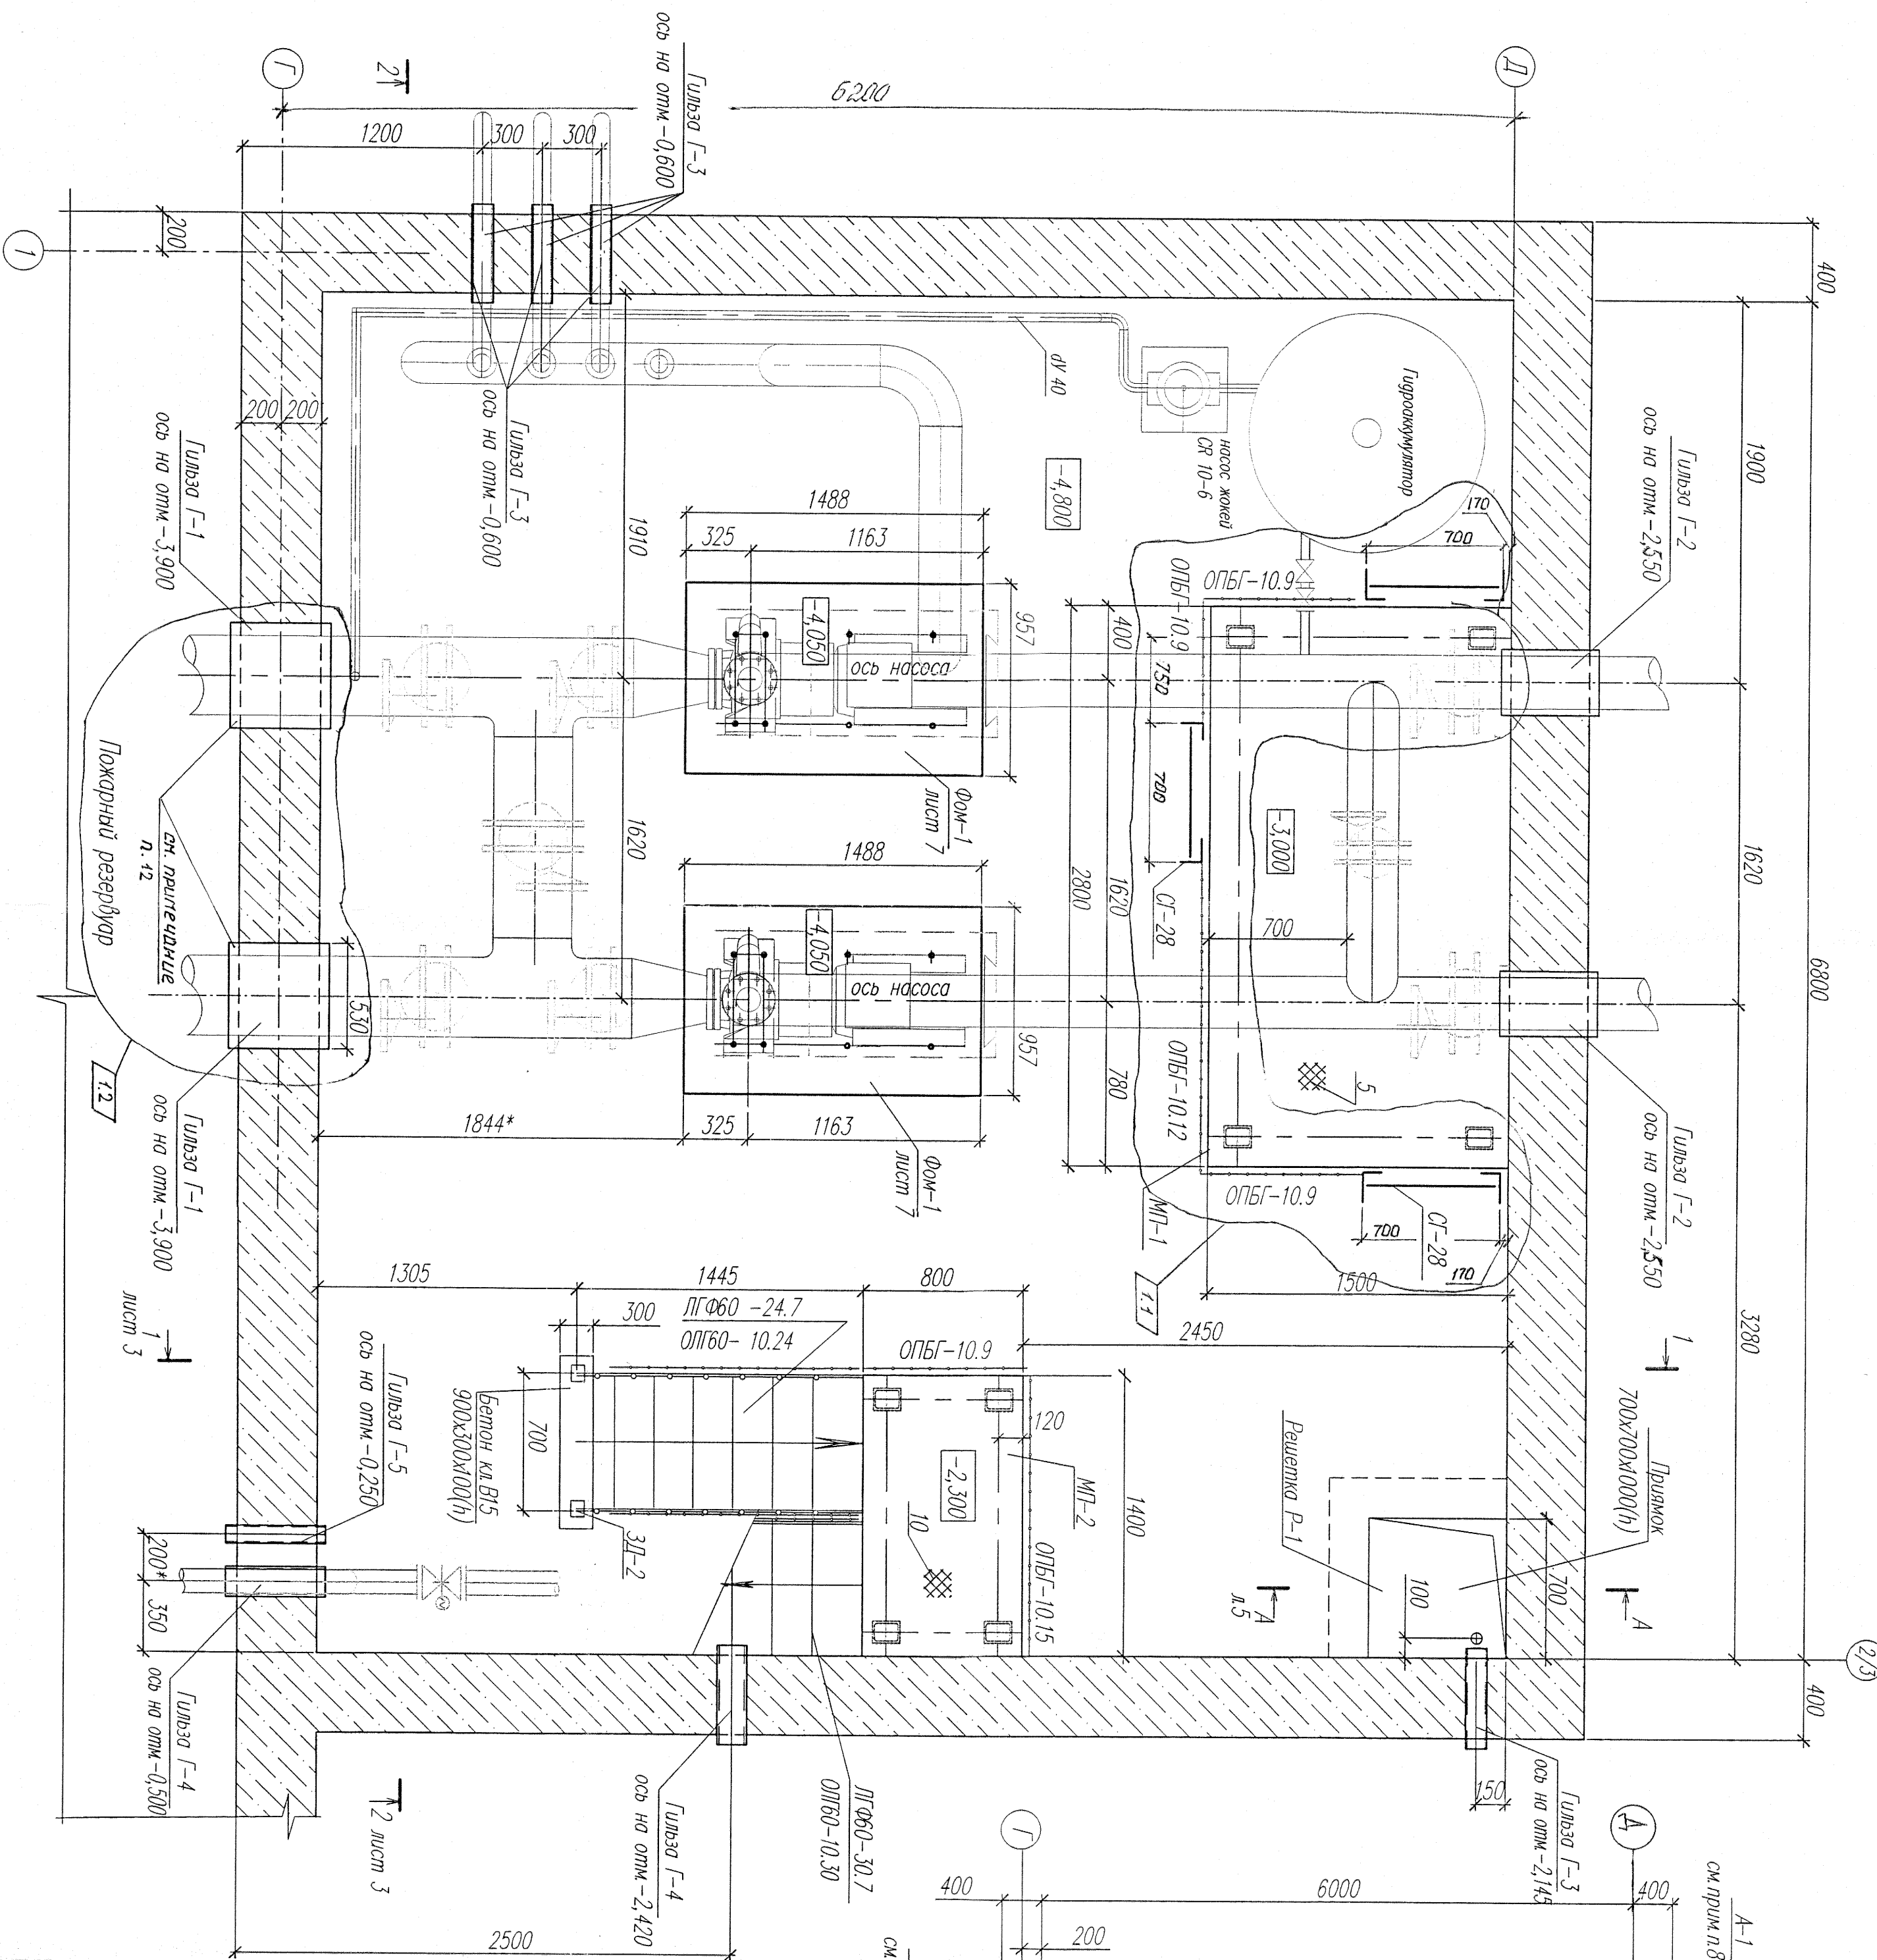


Схема расположения плит перекрытия на опм. 0.000

