


Смотри строительные чертежи
А-115289

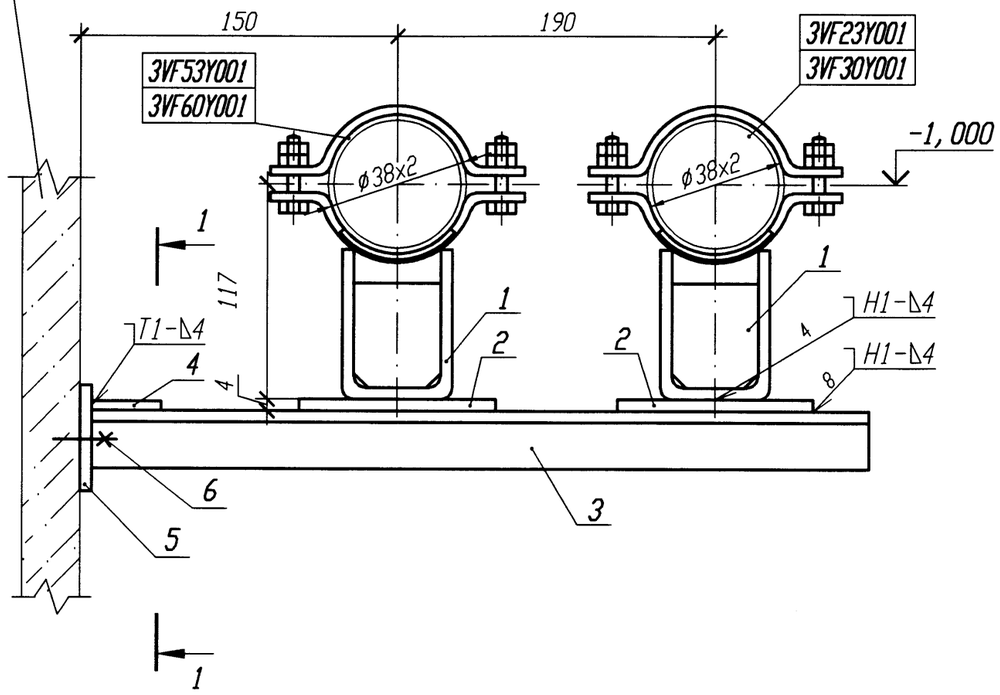

РАЗРЕЗ 1-1

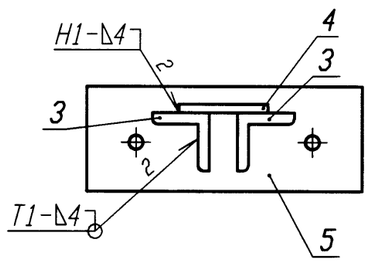

ДЕТАЛЬ ПОЗ. 5 ✓ (✓)

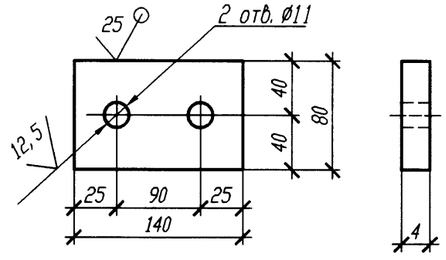

Спецификация деталей

Поз.	Обозначение	Наименование	Кол.	Материал	Масса, кг ед.	Масса, кг общ.	Примечание
1	Л8-512.000-06	Опора 38У	2	Сборный	1,21	2,42	
2	ГОСТ 19903-74	Лист Б-ПН 4х60х100	2	Вст 3 сп 5 ГОСТ 14637-89	0,19	0,38	
3	ГОСТ 8509-93	Уголок Б 50х50х5 l=400	2	Вст 3 сп 5 ГОСТ 535-2005	1,51	3,02	
4	ГОСТ 19903-74	Лист Б-ПН 4х50х100	1	Вст 3 сп 5 ГОСТ 14637-89	0,16	0,16	
5	ГОСТ 19903-74	Лист Б-ПН 4х140х80	1	Вст 3 сп 5 ГОСТ 14637-89	0,35	0,35	
6	ГОСТ 28778-90	БСР 10х100 У3	2	Сборный	0,09	0,18	
	ГОСТ 2246-70	Проволока		Св-08Г2С			
	ГОСТ 9467-75	Электроды		УОНИИ 13/45			
				Итого:		6,51	

1 Привязку опоры смотри 3VF23Z31, 3VF30Z44, 3VF53Z32, 3VF60Z44.

2 Сварку производить по ГОСТ 5264-80.

3 Сварку опоры с трубопроводом производить по Л8-512.000.

4 Отметка трубопровода подлежит уточнению в соответствии с уклоном трубопровода.

5 Спецификация составлена на две опоры.

6 Изготовить два комплекта.

АРХИВНЫЙ ЭКЗЕМПЛЯР

Номер опоры	Рабочее состояние						Холодное состояние						Сейсмическое состояние					
	Усилия, кН			Моменты, кН·м			Усилия, кН			Моменты, кН·м			Усилия , кН			Моменты, кН·м		
	Px	Py	Pz	Mx	My	Mz	Px	Py	Pz	Mx	My	Mz	Px	Py	Pz	Mx	My	Mz
3VF23Y001	0,05	0,01	-0,2	0	0,05	0	0,03	0,01	-0,17	0	0,05	0	0,06	0,04	0,1	0,03	0,02	0,02
3VF30Y001	0,01	0,01	-0,05	0	0,01	0	0,01	0	-0,1	0	0,04	0	0	0,01	0,01	0	0	0
3VF53Y001	0,05	0,01	-0,2	0	0,05	0	0,03	0,01	-0,17	0	0,05	0	0,06	0,04	0,1	0,03	0,02	0,02
3VF60Y001	0,04	0,01	-0,13	0	-0,01	0	0	0,01	-0,17	0	0,06	0	0,01	0,02	0,02	0,01	0,01	0,01

Изм.	Кол. уч.	Лист	N док.	Подп.	Дата
Инж. 1к.		Куланова			19.01
Пров. вед. инж.		Веренцова			20.01
Пров. нач. гр.		Жук			20.01
Н. контр		Краснояров			19.01

Инв. N подл. R3.00138.1.0.11
Лист 280

R3.VF10.3012.011.02.00.033

Ростовская АЭС Блок 3

Реакторное отделение
Негерметичная часть
Трубопроводы технической воды группы "А"
Обвязка вентустановок

Стадия	Лист	Листов
Р		1

Опора неподвижная 3VF23Y001, 3VF30Y001, 3VF53Y001, 3VF60Y001

ОАО "НИАЭП" 2011

Взам. инв. N

Подп. и дата 21.01.12

Инв. N подл. R3.00138.1.0.11

Формат А3