
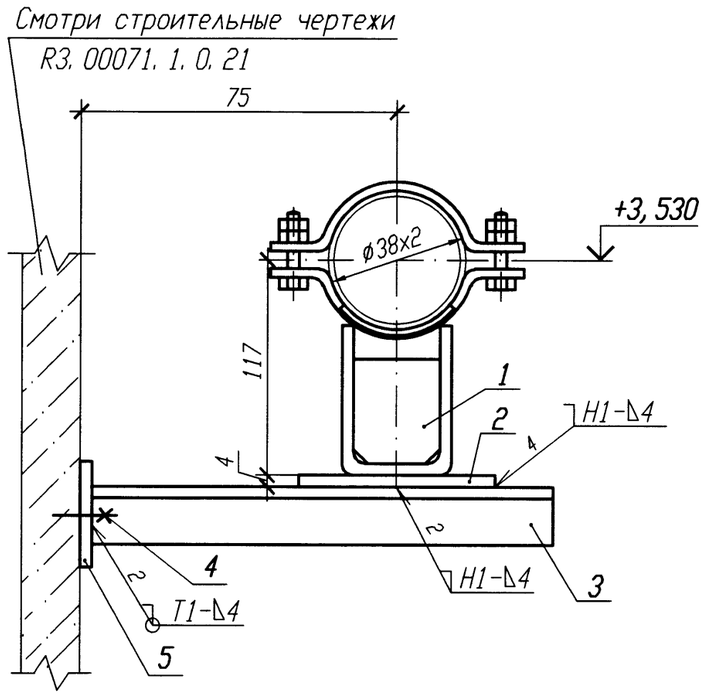



## ДЕТАЛЬ ПОЗ. 5 √ (√)

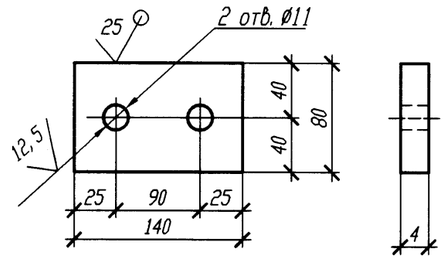


Спецификация деталей

| Поз. | Обозначение | Наименование | Кол. | Материал | Масса, кг ед. | Масса, кг общ. | Приме-чание |
|---|---|---|---|---|---|---|---|
| 1 | Л8-512. 000-06 | Опора 38У | 1 | Сборный | 1, 21 | 1, 21 | |
| 2 | ГОСТ 19903-74 | Лист Б-ПН 4х60х100 | 1 | Вст 3 сп 5 ГОСТ 14637-89 | 0, 19 | 0, 19 | |
| 3 | ГОСТ 8509-93 | Уголок Б 50х50х5 l=150 | 2 | Вст 3 сп 5 ГОСТ 535-2005 | 0, 57 | 1, 14 | |
| 4 | ГОСТ 28778-90 | БСР 10х100 У3 | 2 | Сборный | 0, 09 | 0, 18 | |
| 5 | ГОСТ 19903-74 | Лист Б-ПН 4х140х80 | 1 | Вст 3 сп 5 ГОСТ 14637-89 | 0, 35 | 0, 35 | |
| | | | | | | | |
| | | | | | | | |
| | ГОСТ 2246-70 | Проволока | | Св-08Г2С | | | |
| | ГОСТ 9467-75 | Электроды | | УОНИИ 13/45 | | | |
| | | | | Итого: | | 3, 07 | |

1 Привязку опоры смотри 3VF42Z32.

2 Сварку производить по ГОСТ 5264-80.

3 Сварку опоры с трубопроводом производить по Л8-512. 000.

4 Отметка трубопровода подлежит уточнению в соответствии с уклоном трубопровода.

5 Изготовить один комплект.

| Номер опоры | Рабочее состояние | | | | | | Холодное состояние | | | | | | Сейсмическое состояние | | | | | |
|---|---|---|---|---|---|---|---|---|---|---|---|---|---|---|---|---|---|---|
| | Усилия, кН | | | Моменты, кН·м | | | Усилия, кН | | | Моменты, кН·м | | | Усилия , кН | | | Моменты, кН·м | | |
| | Px | Py | Pz | Mx | My | Mz | Px | Py | Pz | Mx | My | Mz | Px | Py | Pz | Mx | My | Mz |
| 3VF42Y007 | 0, 05 | 0, 01 | -0, 2 | 0 | 0, 05 | 0 | 0, 03 | 0, 01 | -0, 17 | 0 | 0, 05 | 0 | 0, 06 | 0, 04 | 0, 1 | 0, 03 | 0, 02 | 0, 02 |
| | | | | | | | | | | | | | | | | | | |

| Изм. | Кол. уч. | Лист | N док. | Подп. | Дата |
|---|---|---|---|---|---|
| Инж. 1к. | | Куланова | | | 19. 01 |
| Пров. вед. инж. | | Веренцова | | | 20. 01 |
| Пров. нач. гр. | | Жук | | | 20. 01 |
| Н. контр | | Краснояров | | | 24. 01 |

АРХИВНЫЙ ЭКЗЕМПЛЯР

Инв. N подл. R3. 00138. 1. 0. 11
Лист 301

R3. VF10. 3012. 011. 02. 00. 054

Ростовская АЭС Блок 3

| Реакторное отделение Негерметичная часть Трубопроводы технической воды группы "А" Обвязка вентустановок | Стадия | Лист | Листов |
|---|---|---|---|
| | Р | | 1 |
| Опора неподвижная 3VF42Y007 | ОАО "НИАЭП" 2011 | | |

Взам. инв. N

Подп. и дата 01. 08. 02. 12

Инв. N подл. R3. 00138. 1. 0. 11

Формат А3