

Строжение 1


1890

37кВт
380В

Коллекторные группы
Подвод воздуха д/25, 6атм

Подвод воды, Г1/2"

Подключение цеховой вентиляции

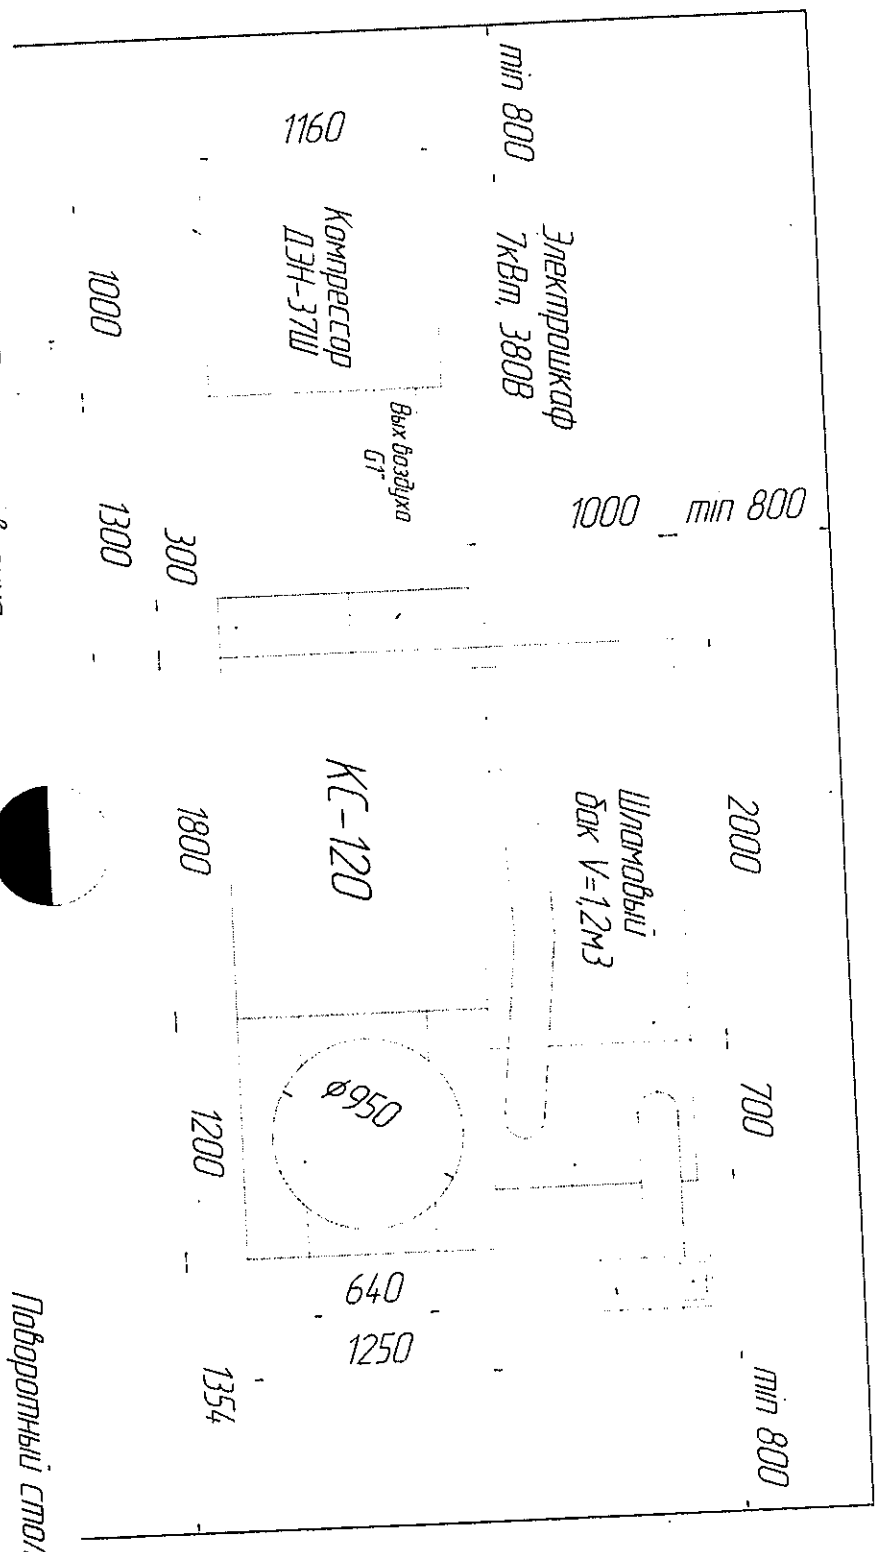

Мин высота 2200мм

Вентгрейд ВЦ-14-46-3,15
1,5кВт, 1500 об/мин

Система очистки воздуха

Поворотный стол/выкатная тележка

