


ПОЭТАЖНЫЙ ПЛАН
 по адресу: 2-й Митяевский пр.
 дом (вл.) _____ дом 5
 корпус _____ строение (сооружение) _____
 квартал № 1519 В АО Г. Москва

2 ЭТАЖ

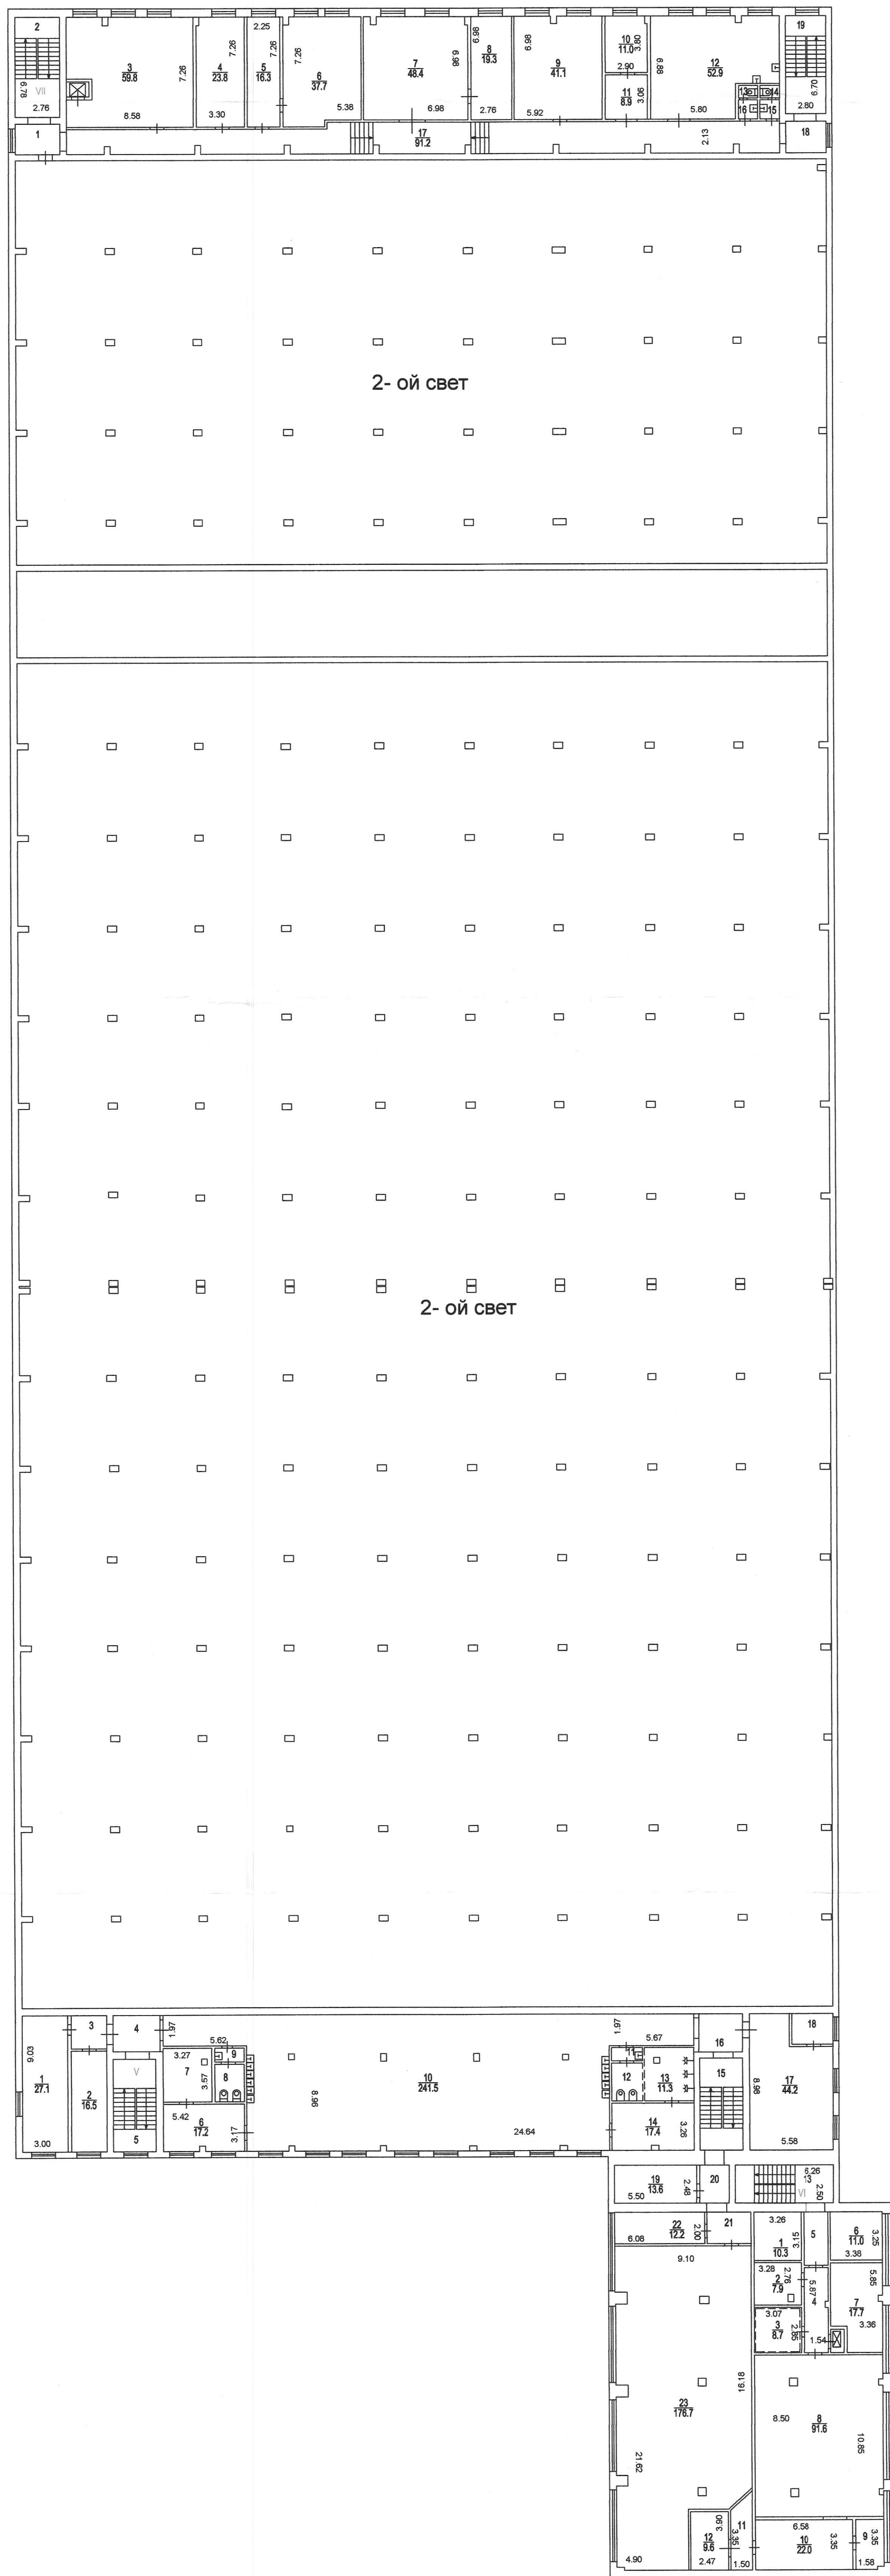

7 Восточное территориальное бюро технической инвентаризации города Москвы

Поэтажный план составлен по состоянию на
 " 23 " 06 2006 г.
 План снял Губенкова О.Н.
 Проверил Филиппова О.М.
 " 07 " 08 2012 г.