



Отверстие под дем.поз.4

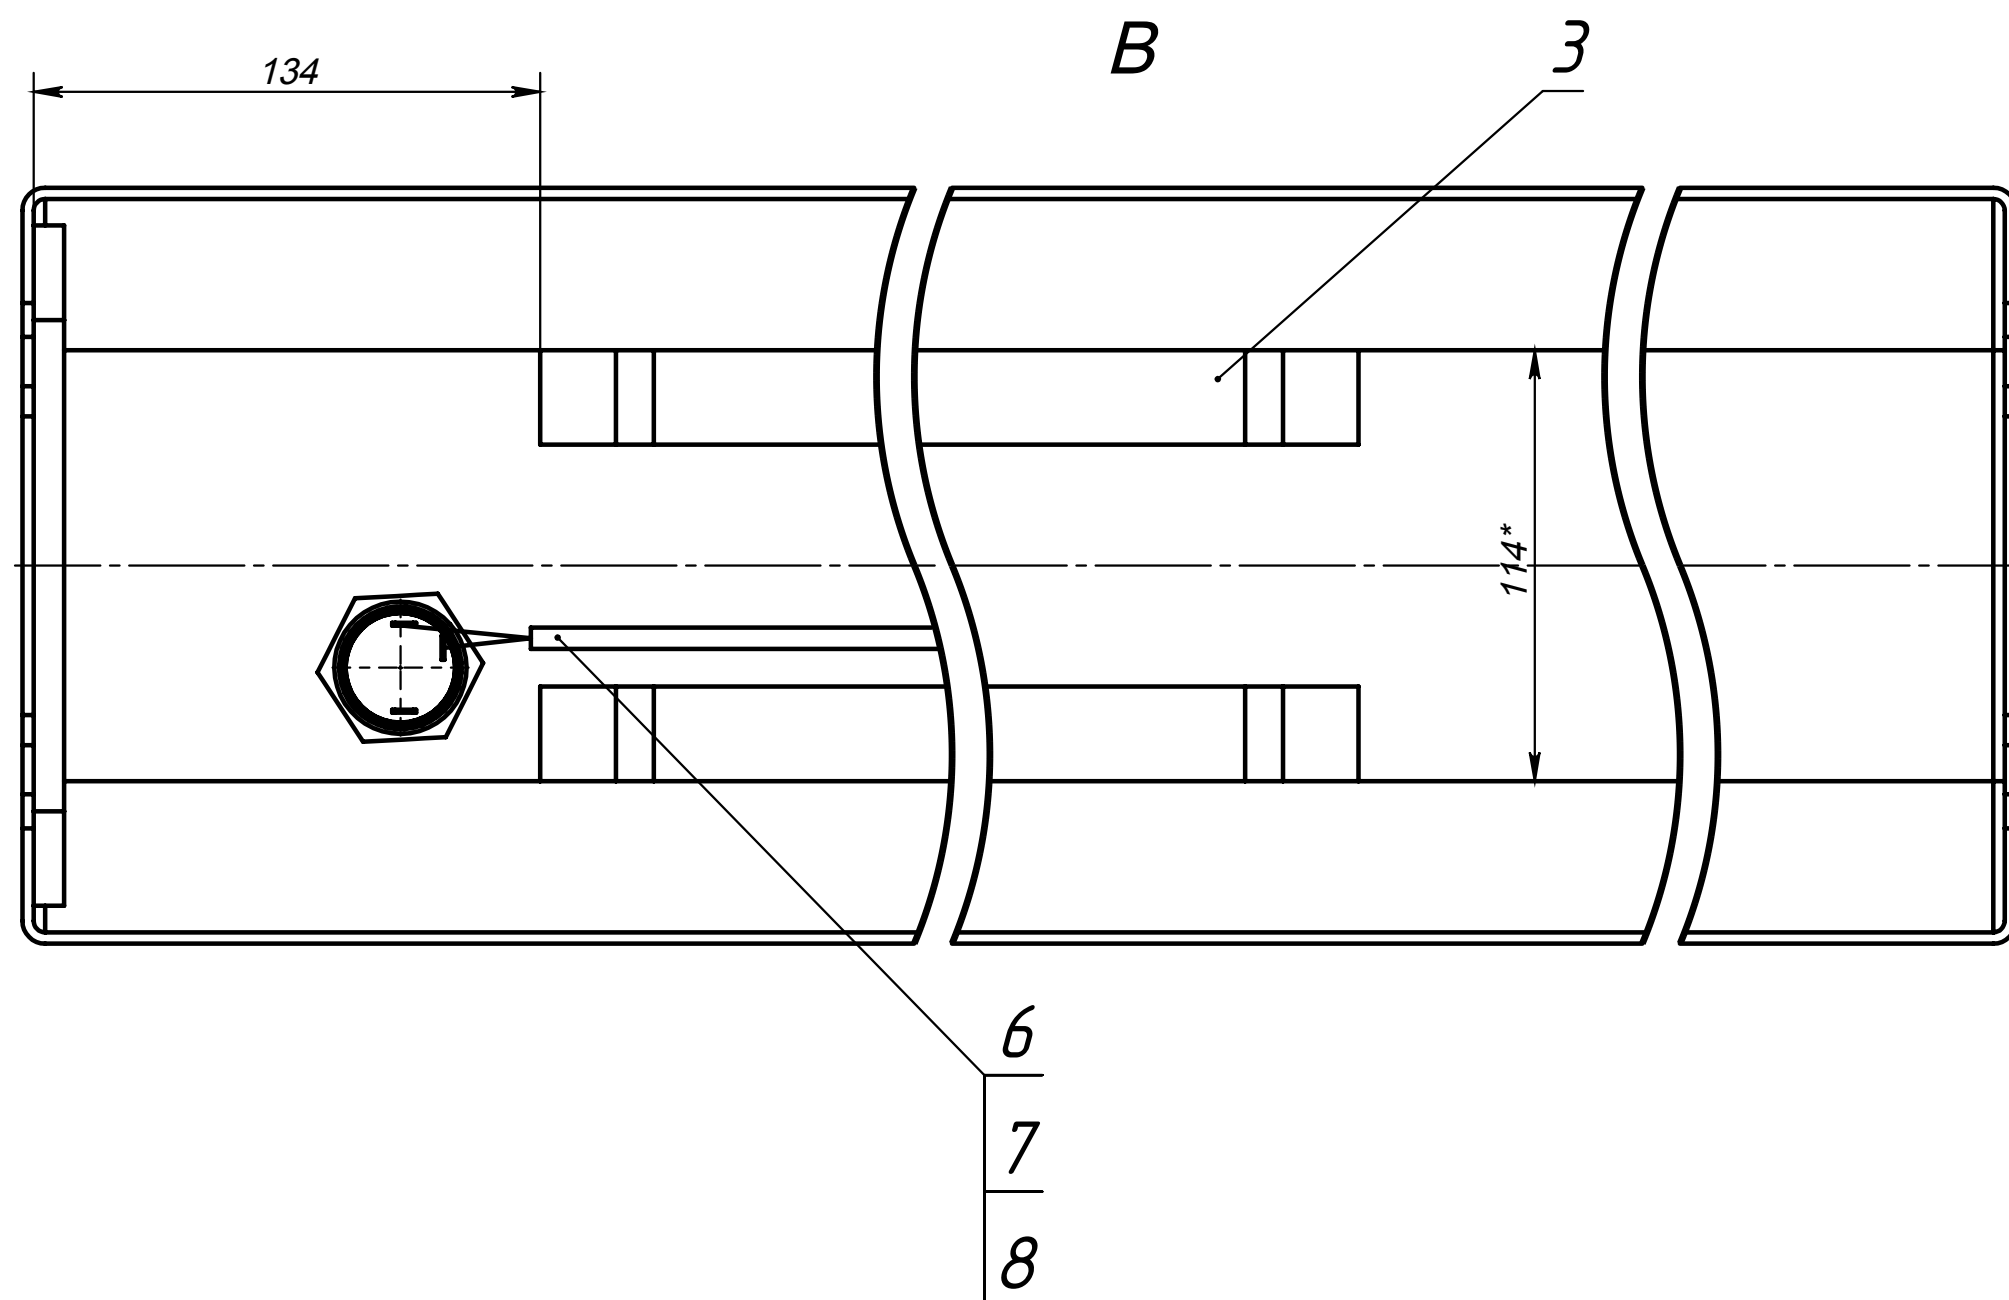

- 1 * Размеры для справок.
- 2 Шероховатость обрабатываемых поверхностей $\sqrt{Rz40}$.
- 3 Детали поз.3 ставить на эпоксидную смолу по технологии предприятия "Акрилан".
- 4 Электромонтаж выполнить согласно схемы электрической принципиальной ГКАЖ.425172.021 ЭЗ проводами поз. 6, 7, места пайки проводов закрыть трубкой поз. 8 длиной (20 ± 5) мм, провода проложить в трубке поз. 8 длиной 250 мм.
- 6 Паять ПОС 61 ГОСТ 21931-79.
- 7 Места паяк покрыть лаком УР-231/1.9-УХЛ2 ТУ 6-21-14-90.
- 8 Общие ТТ к электромонтажу по ГОСТ В 23584-79.
- 9 Остальные ТТ по ОСТ 4ГО.070.015.

						ГКАЖ.305441.101СБ			
						Панель звуковой индикации			
						Сборочный чертёж			
Изм.	Лист	№ докум.	Подп.	Дата		Лит.		Масса	Масштаб
Разраб.	Заонегин			04.04.16		0		1.0	1:2
Пров.	Смирнова								
Т.контр.	Косицын					Лист		Листов 1	
Н.контр.	Зацепина							АО "НПК" "Дедал" г.Дубна	
Утв.	Корнилов								