


0099

13000

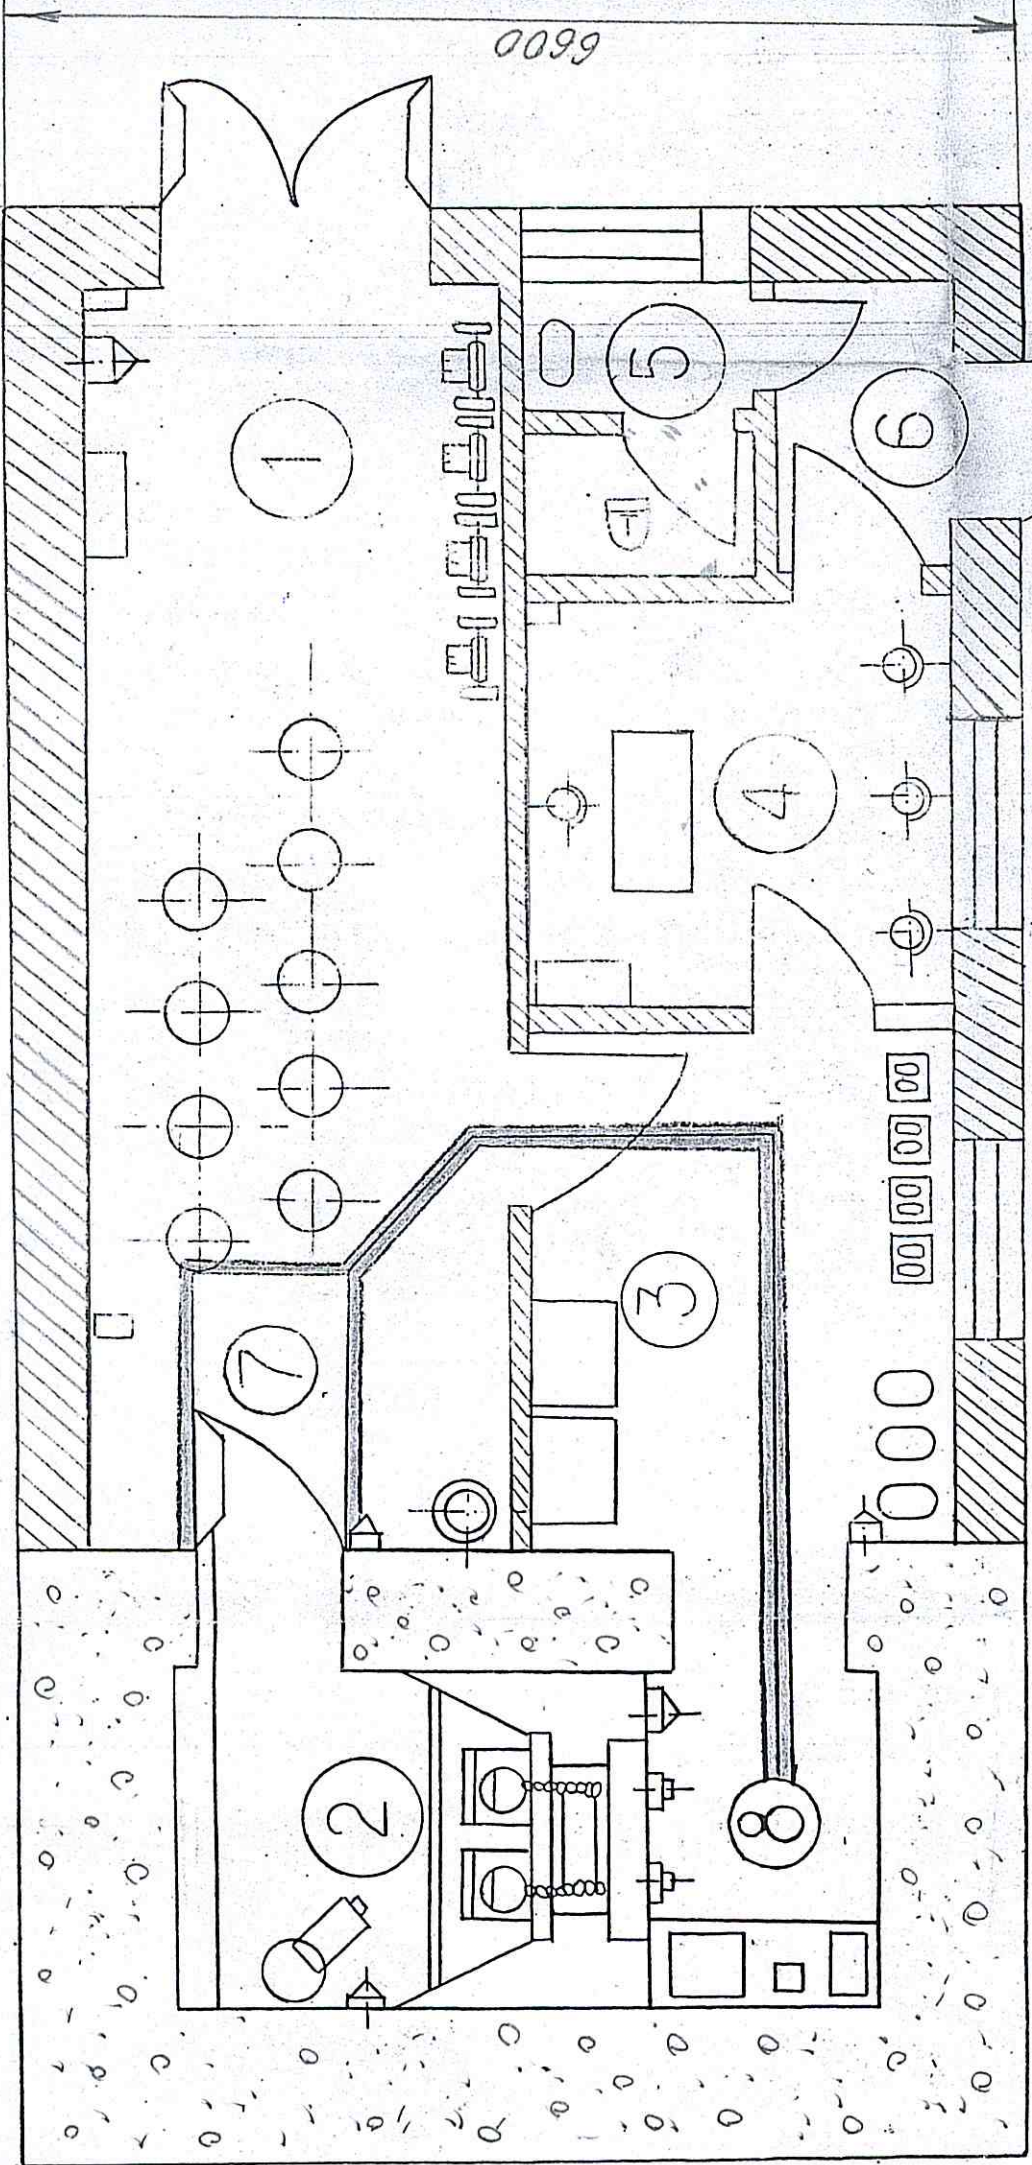

№	НАИМЕНОВАНИЕ	ПЛОЩАДЬ М <sup>2</sup>
①	УРАНИЛИЩЕ	210
②	РАДЖОМАНИПУЛЦИОННОЕ ПОУ	8,7
③	САУЖЕНОЕ ПОМЕЩЕНИЕ	100
④	МАСТЕРСКАЯ	8,7
⑤	САУЗЕЛ	2,5
⑥	ТАМБУР	2,3
⑦	МЕСТО ПЕРЕКАЛКИ ИЛИ В МАГАЗИН-КОНТЕЙНЕР	
⑧	МЕСТО АРРЕКТОСКОПИСТА ПРЯ ПЕРЕКАЛКИ ИЛИ	