


СХЕМА ПРИНЦИПИАЛЬНАЯ

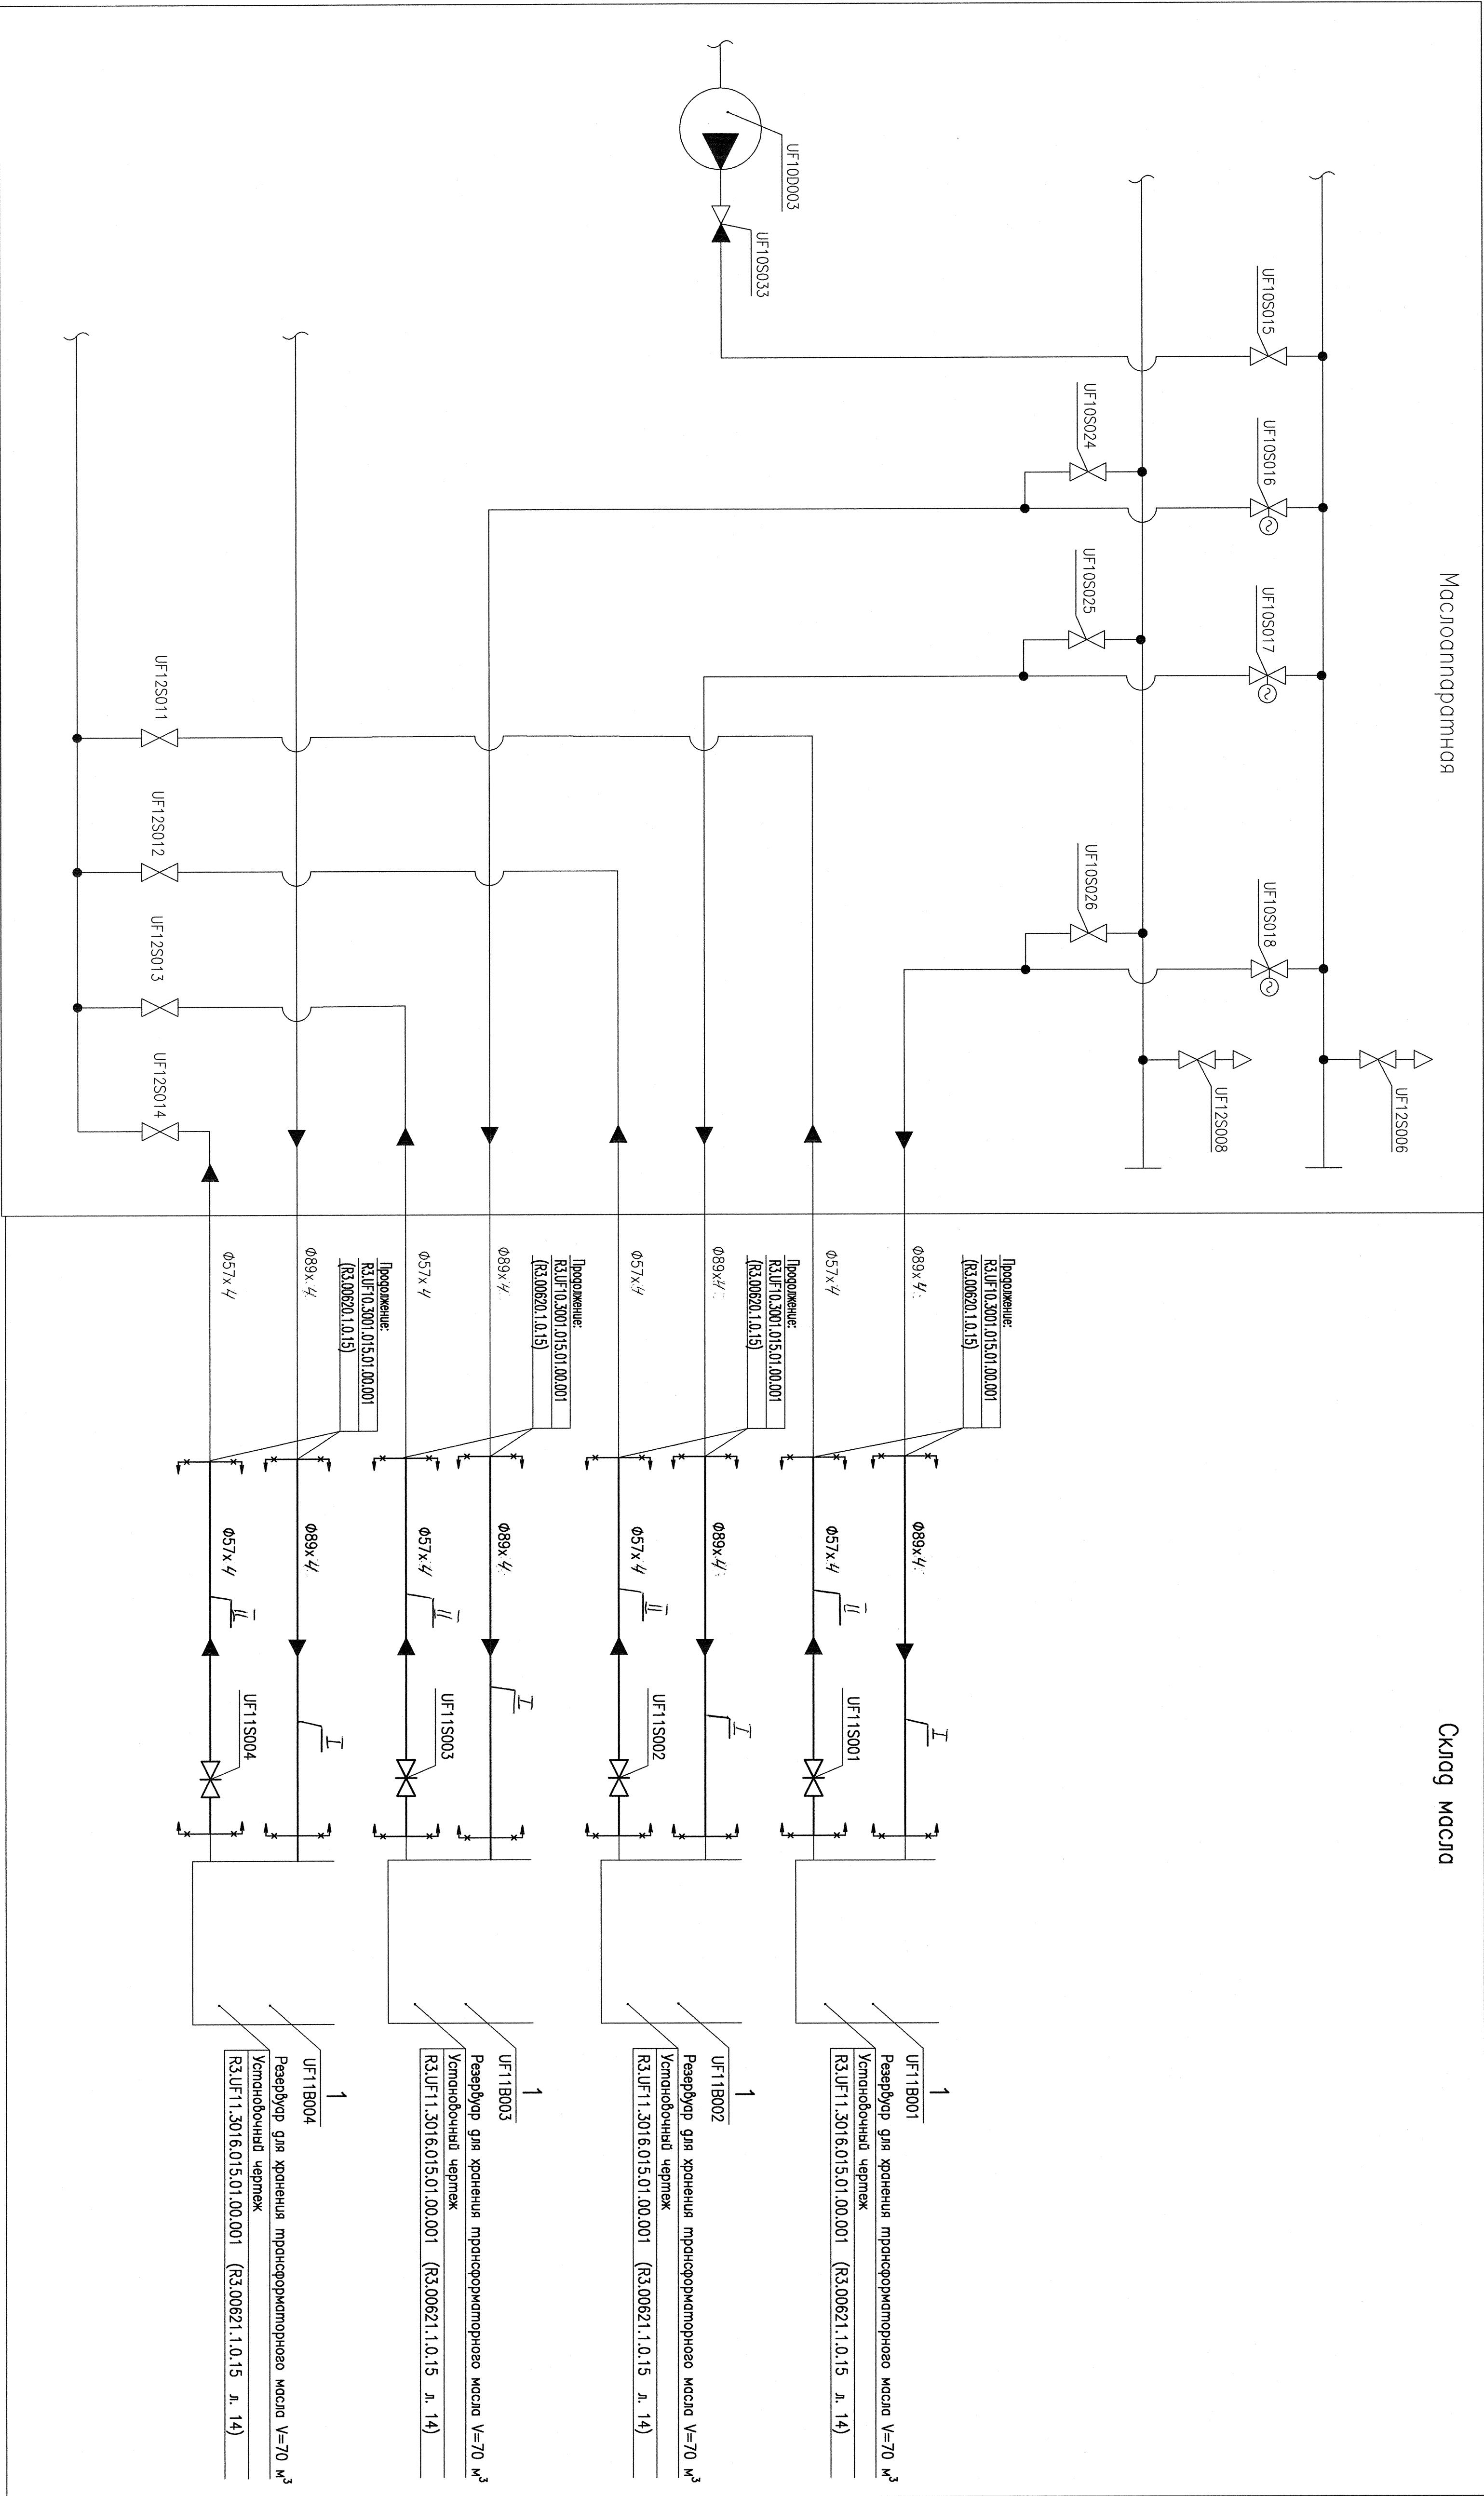

ПЕРЕЧЕНЬ ОСНОВНОГО ОБОРУДОВАНИЯ

Поз.	Маркировка	Наименование	Характеристики	Кол.	Примечание
1	UF11B001,	Резервуар для хранения	V=70 м³	4	
	UF11B002,	трансформаторного масла			
	UF11B003,	V=70 м³			
	UF11B004				

ДОПОЛНИТЕЛЬНЫЕ ПОДПИСИ				
Инв. N подл.	Погр. и дата	Взам. инв. N	Гл. спец. ипр.	Андреева
R3.00621.1.0.15	2020.08.12			

Изм.	Колуч.	Листов	Фол.	Лист
Изм. 2 к	Листов	Фол.	Лист	Лист
Проектировщик	Исполнитель	Утвержден	Дата	Дата
И.И.И.	И.И.И.	И.И.И.	И.И.И.	И.И.И.
Ростовская АЭС Блок 3				
Башня рефилли трансформаторов				
Трубопроводы масла на заводе				
ОАО "НИАЭТ"				

АРХИВНЫЙ
ЭКЗЕМПЛЯР

Инв. N подл. R3.00621.1.0.15
Лист 2