
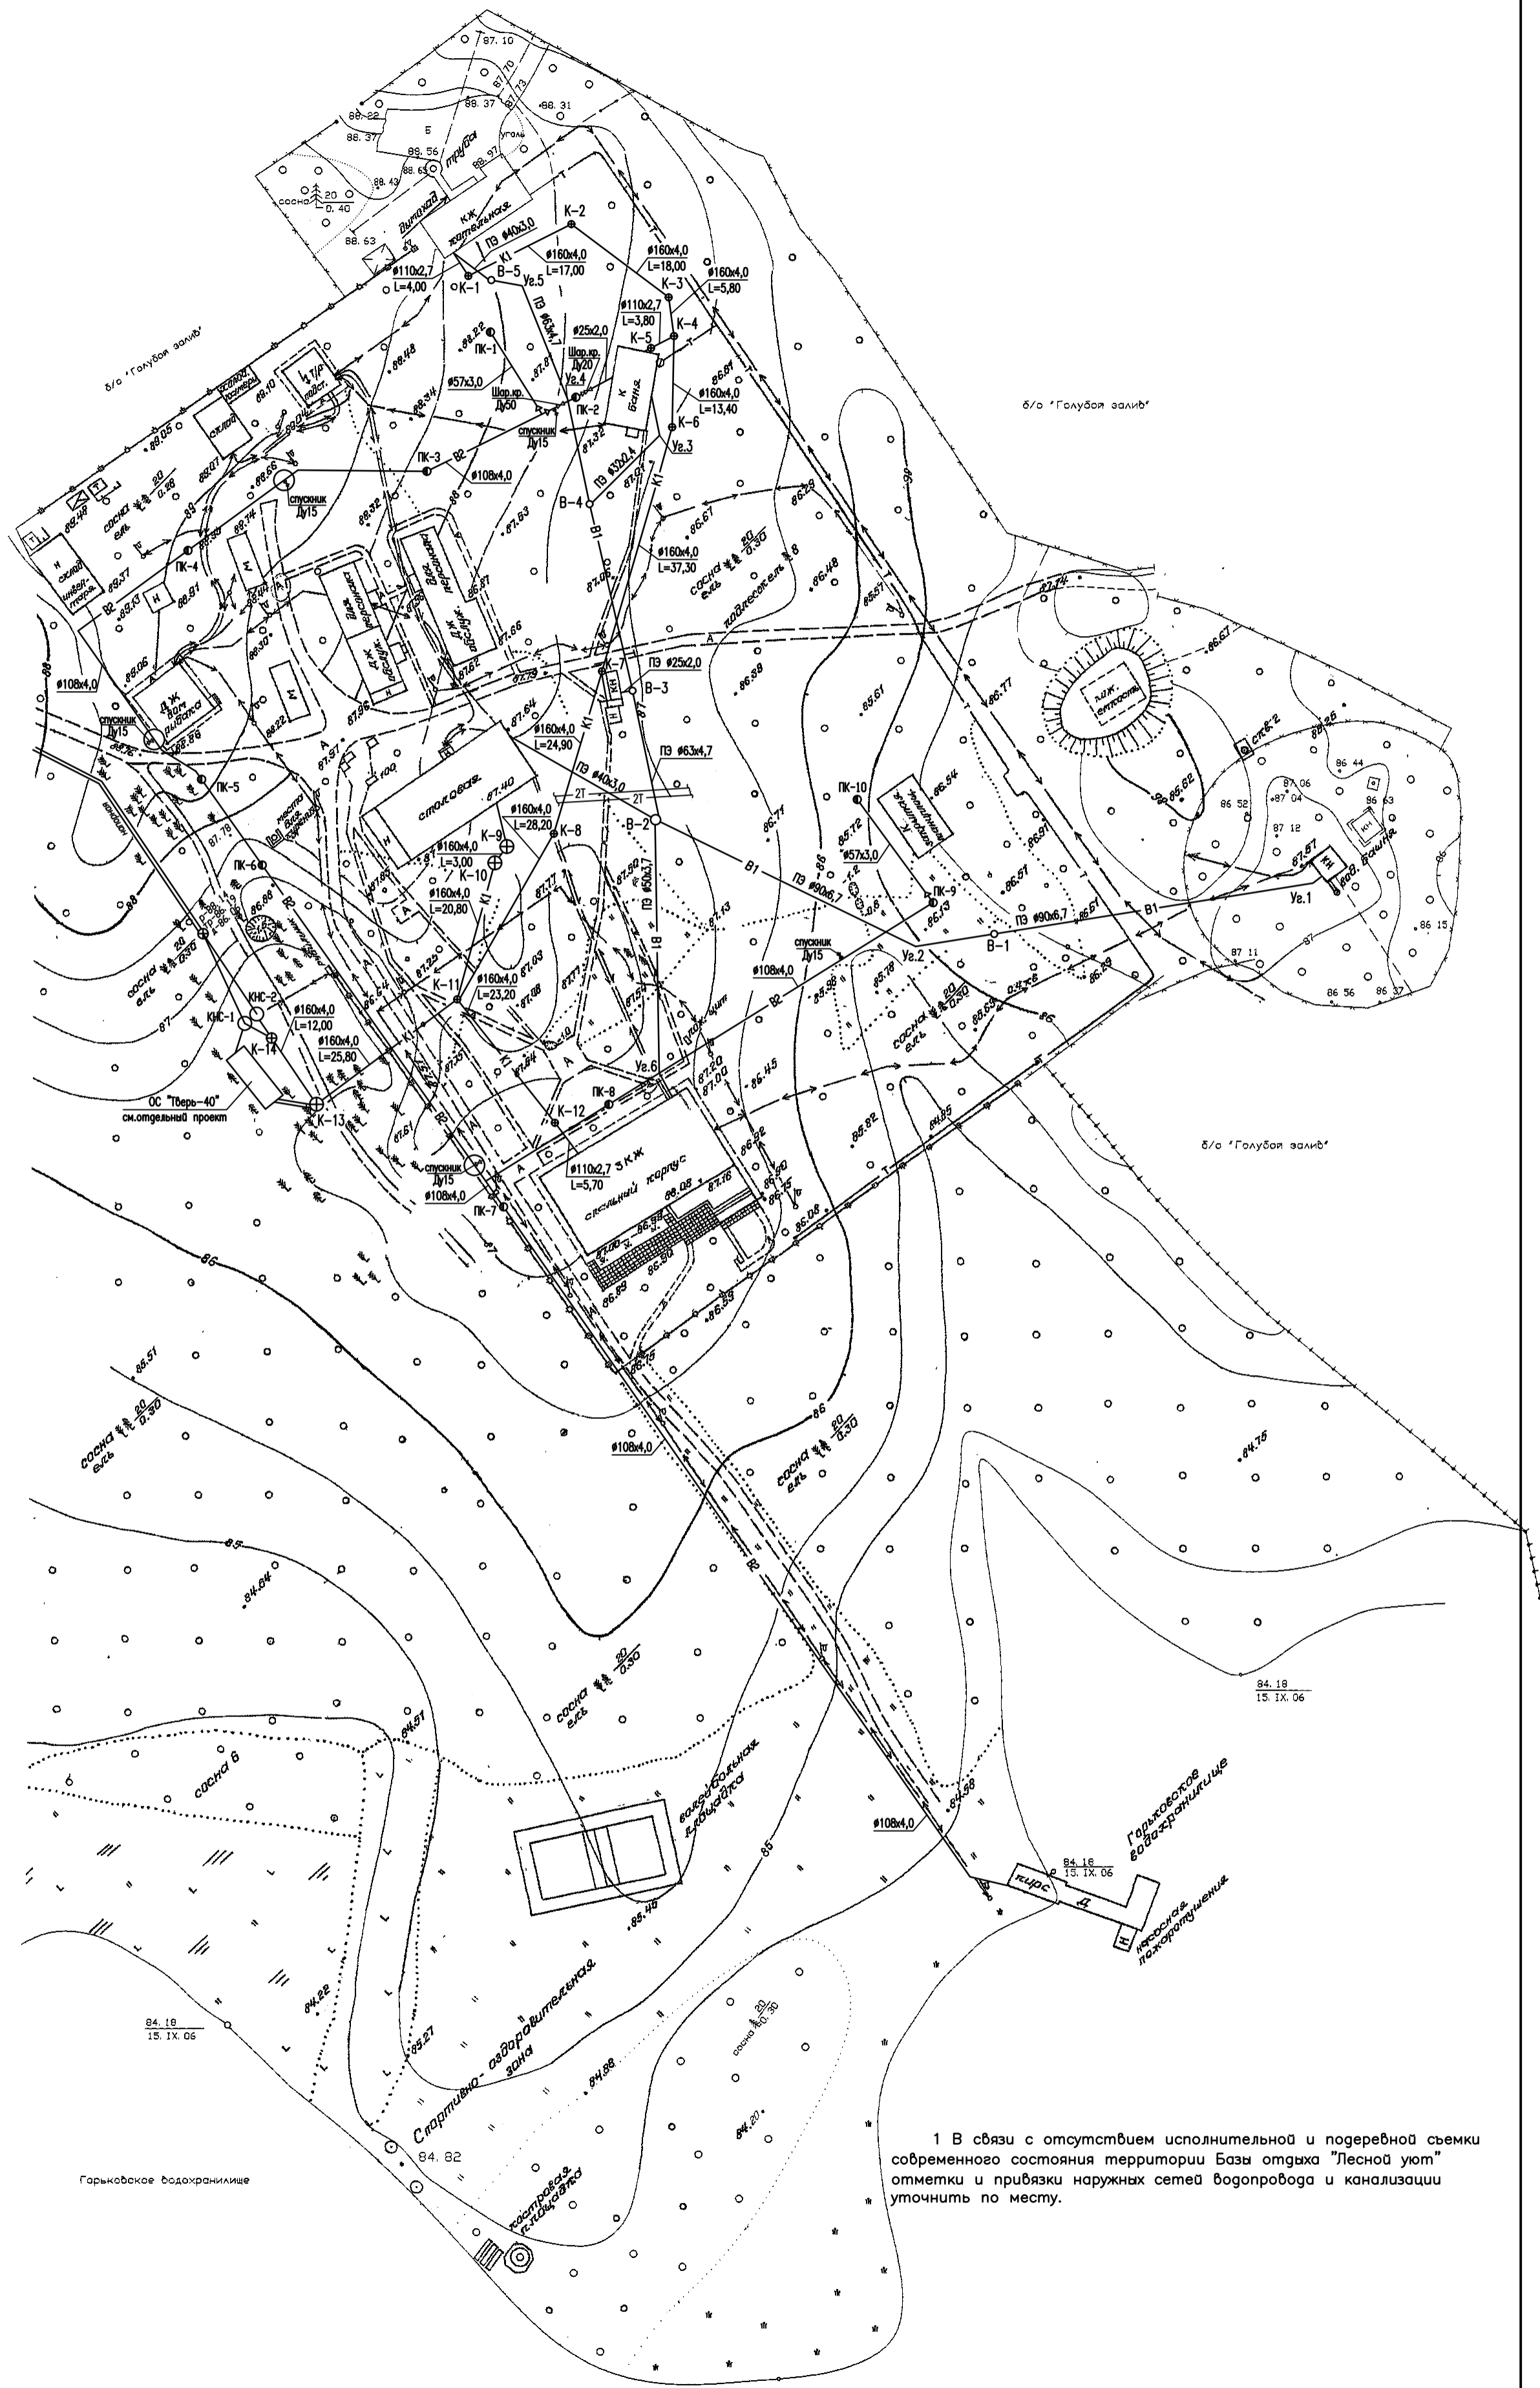


ГЕНПЛАН С СЕТЯМИ В1; В2; К1

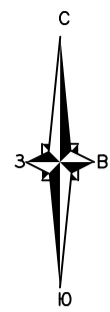

1 В связи с отсутствием исполнительной и подеревной съемки современного состояния территории Базы отдыха "Лесной уют" отметки и привязки наружных сетей водопровода и канализации уточнить по месту.

Инд. № позн. 427285  
Лист № 1  
Всего листов 1

				011808. 0103245. 00000. 411 НВК. 00	427285				
				ОАО "НИАЭП" г.Нижний Новгород					
				Капитальный ремонт наружных сетей водопровода и канализации базы отдыха "Лесной уют", Нижегородская обл., Горьковский р-н			Стация	Лист	Листов
							Р	2	
ГИП	Правский			Генплан с сетями В1; В2; К1			ОАО "НИАЭП" 2011		
Н.контр.	Баранова								
Инженер	Колпакова								