


Схема расположения оборудования

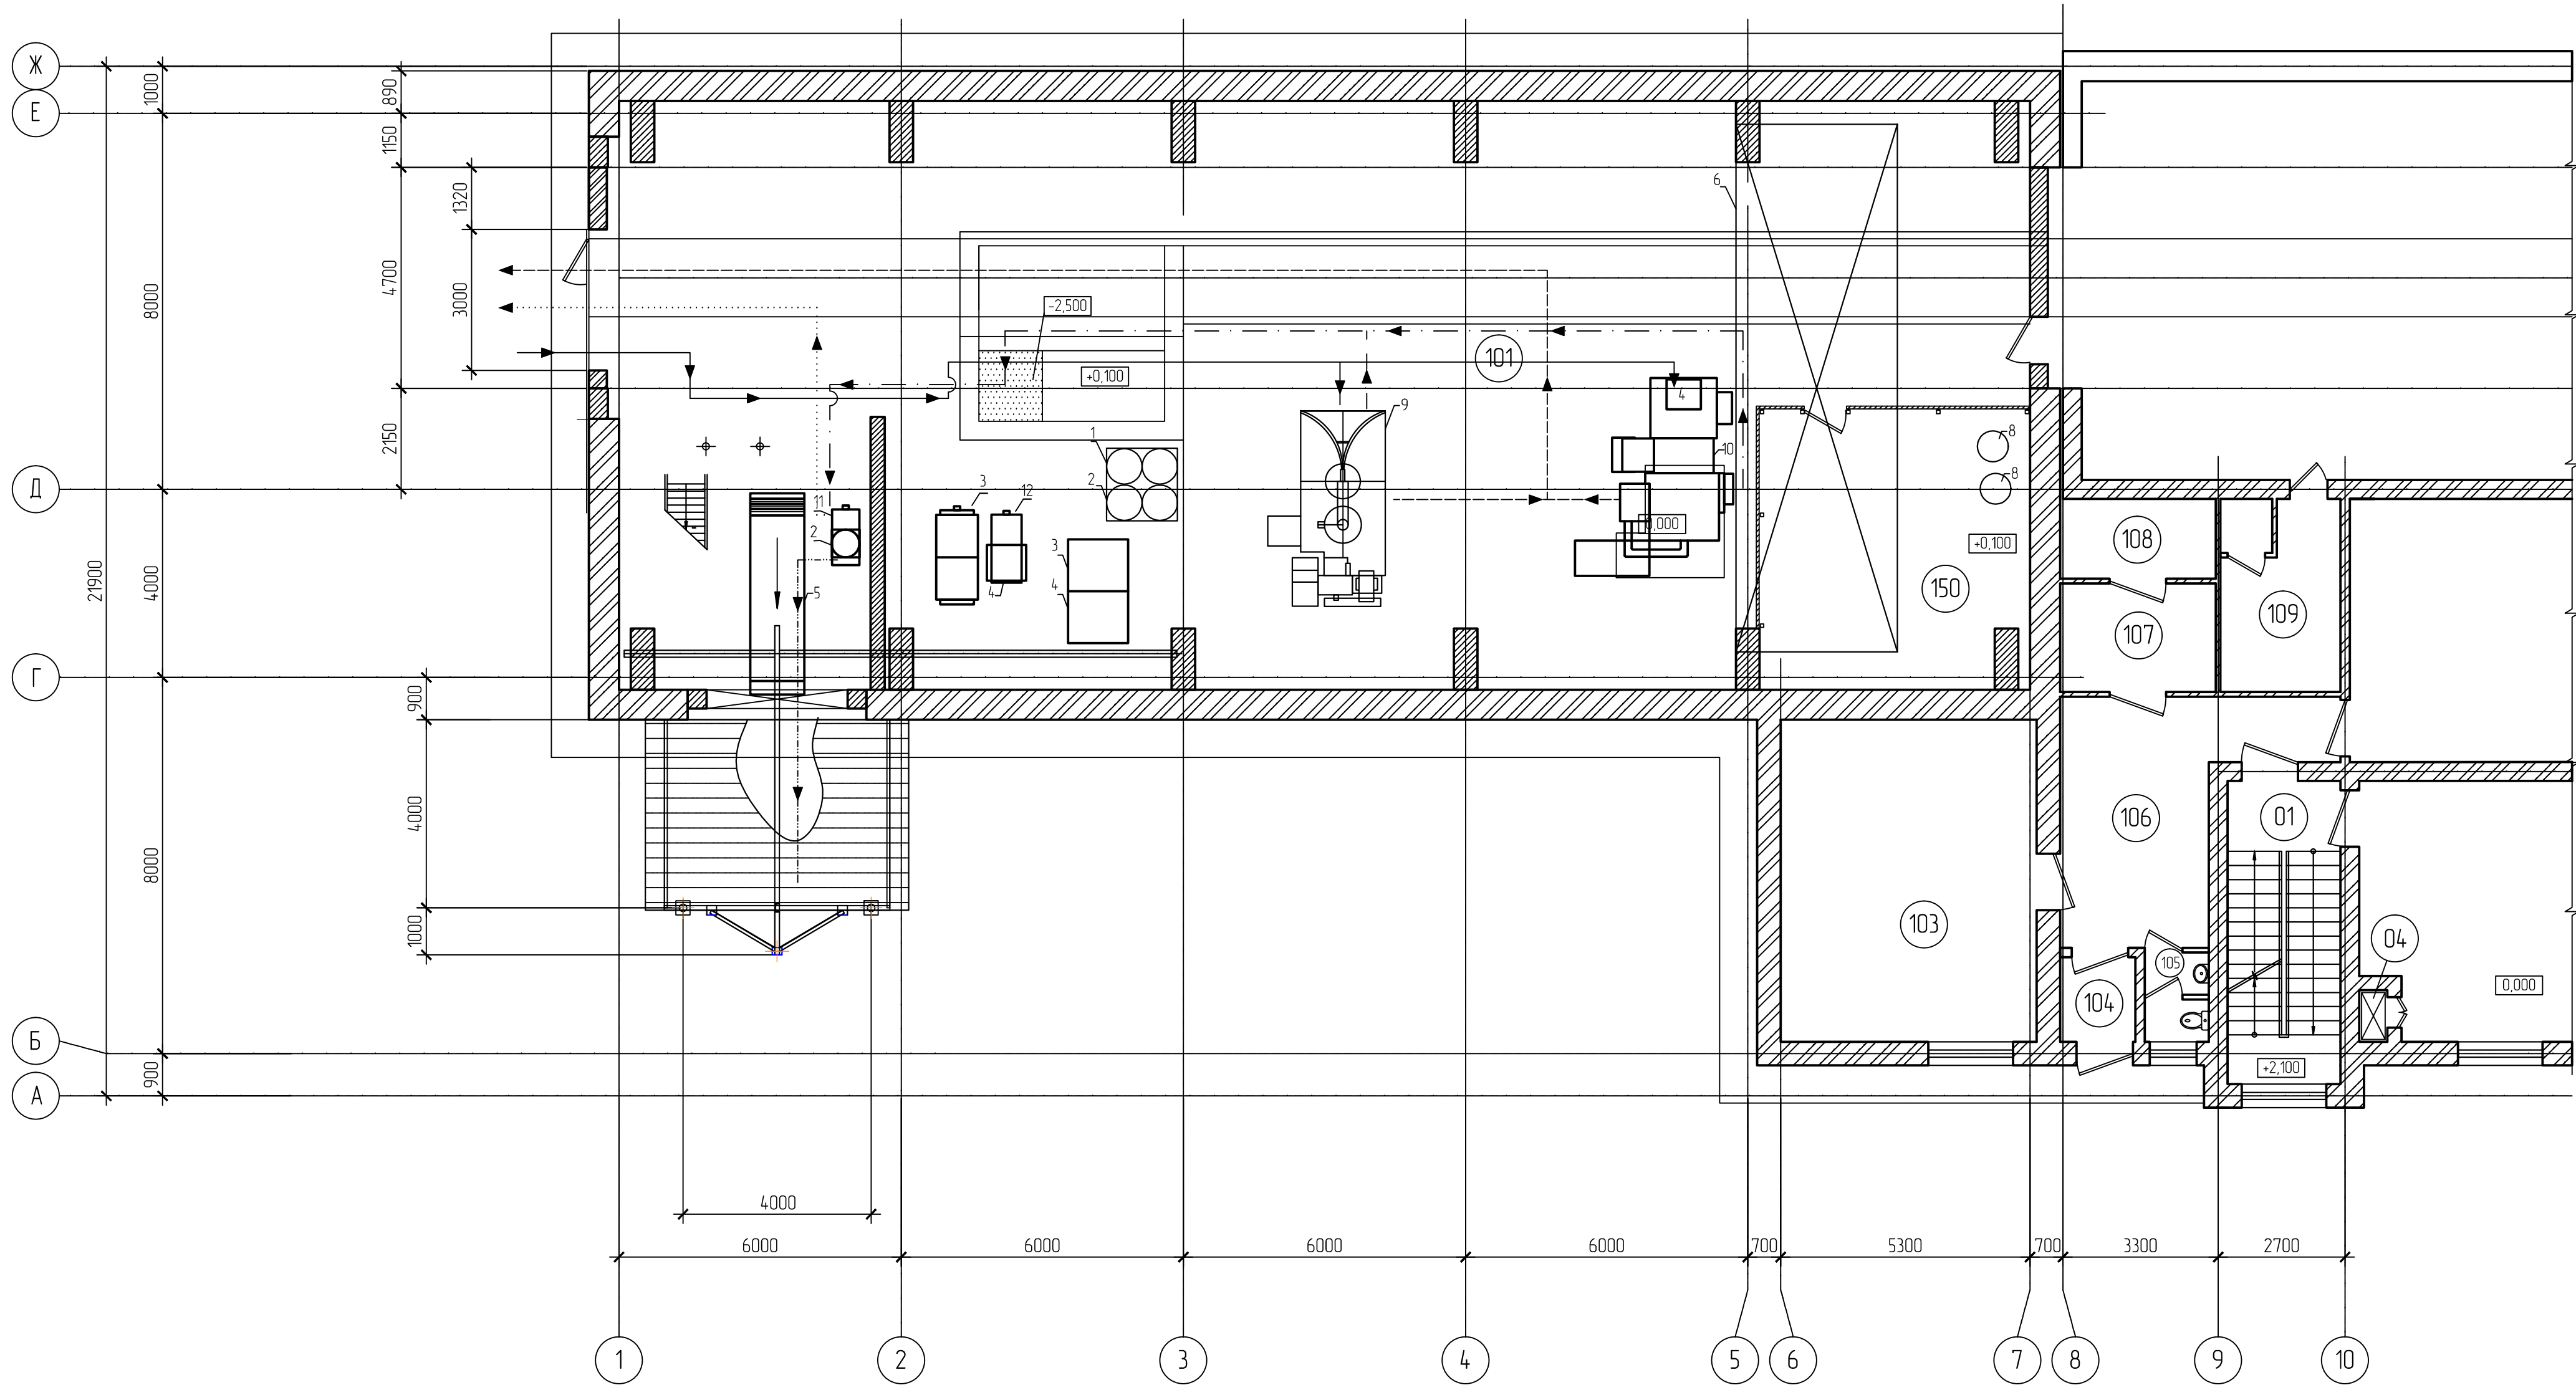

- Направление движения транспортных потоков МРАО
- Направление движения транспортных потоков вторичных ТРО
- Направление движения транспортных потоков металла после дезактивации
- Направление движения транспортных потоков неотдеактивированного металла
- Направление движения транспортных потоков металлолома

Экспликация помещений первого этажа (реконструкция)

Номер помеще	ния Наименование	Площадь, м²	Категория пом. по СП 12.13130.2009	Класс работ по ОСПОРБ-99/2010
01	Лестница	16,0	-	3
04	Шахта подъемника	1,0	-	3
101	Зал пункта дезактивации МРАО (реконструкция)	332,5	В4	3
103	Насосы	38,0	В4	3
104	Тамбур	3,0	-	3
105	Санузел	3,0	-	3
106	Гардероб уличной одежды и спецодежды	20,0	-	3
107	Отделение дополнительной спецодежды	8,0	-	3
108	Шкаф сушильный	6,0	-	3
109	Саншлюз	11,0	-	3
150	Помещение фильтров (реконструкция)	33,7	В4	3

Спецификация

Марка, поз.	Обозначение	Наименование	Кол.	Масса ед., кг	Примечание
1		Радиационно-защитный контейнер			
2		Бочка металлическая			V=200 л
3		Контейнер обратный			з/п 1,8 т
4		Емкость бьевная			з/п 0,8 т
5	РП-3500-1000 Г	Рольганг приводной	1		группа Б по
6		Кран мостовой электрический опорный	1		НП-043-03
7	ОК 20-200	Ручная гидравлическая тележка	1	128	з/п 2,0 т
8		Емкость хранения дезраствора	2		
9	Q3720	Дробеметная установка подвешного типа	1		
10	GG-150	Дробеметная установка барабанного типа	1		
11	ОК 20-W	Ручная гидравлическая тележка, оснащенная весами	1		з/п 2,0 т
12	ОК 20-180	Ручная гидравлическая тележка	1	82	з/п 1,0 т

						Н/ИТ М23.98.0050-5.7-ИОС7					
						Реконструкция участка дезактивации металлических радиоактивных отходов реакторного завода ФГУП «ПО «Маяк»					
Изм.	Кол.уч.	Лист	№ док.	Подп.	Дата	Участок дезактивации металлический РАО	Страница			Листов	
Разработал	Гущенко			А.И.И.	22.10.13		П	4			
Проверил	Трубицын				22.10.13						
Гл. спец.	Мангалова			С.И.М.	22.10.13						
Н.контр.	Ладатко				22.10.13						
ГИП	Канищев				22.10.13	Здание Компоновка оборудования			ЗАО "НЕОЛАНТ"		