














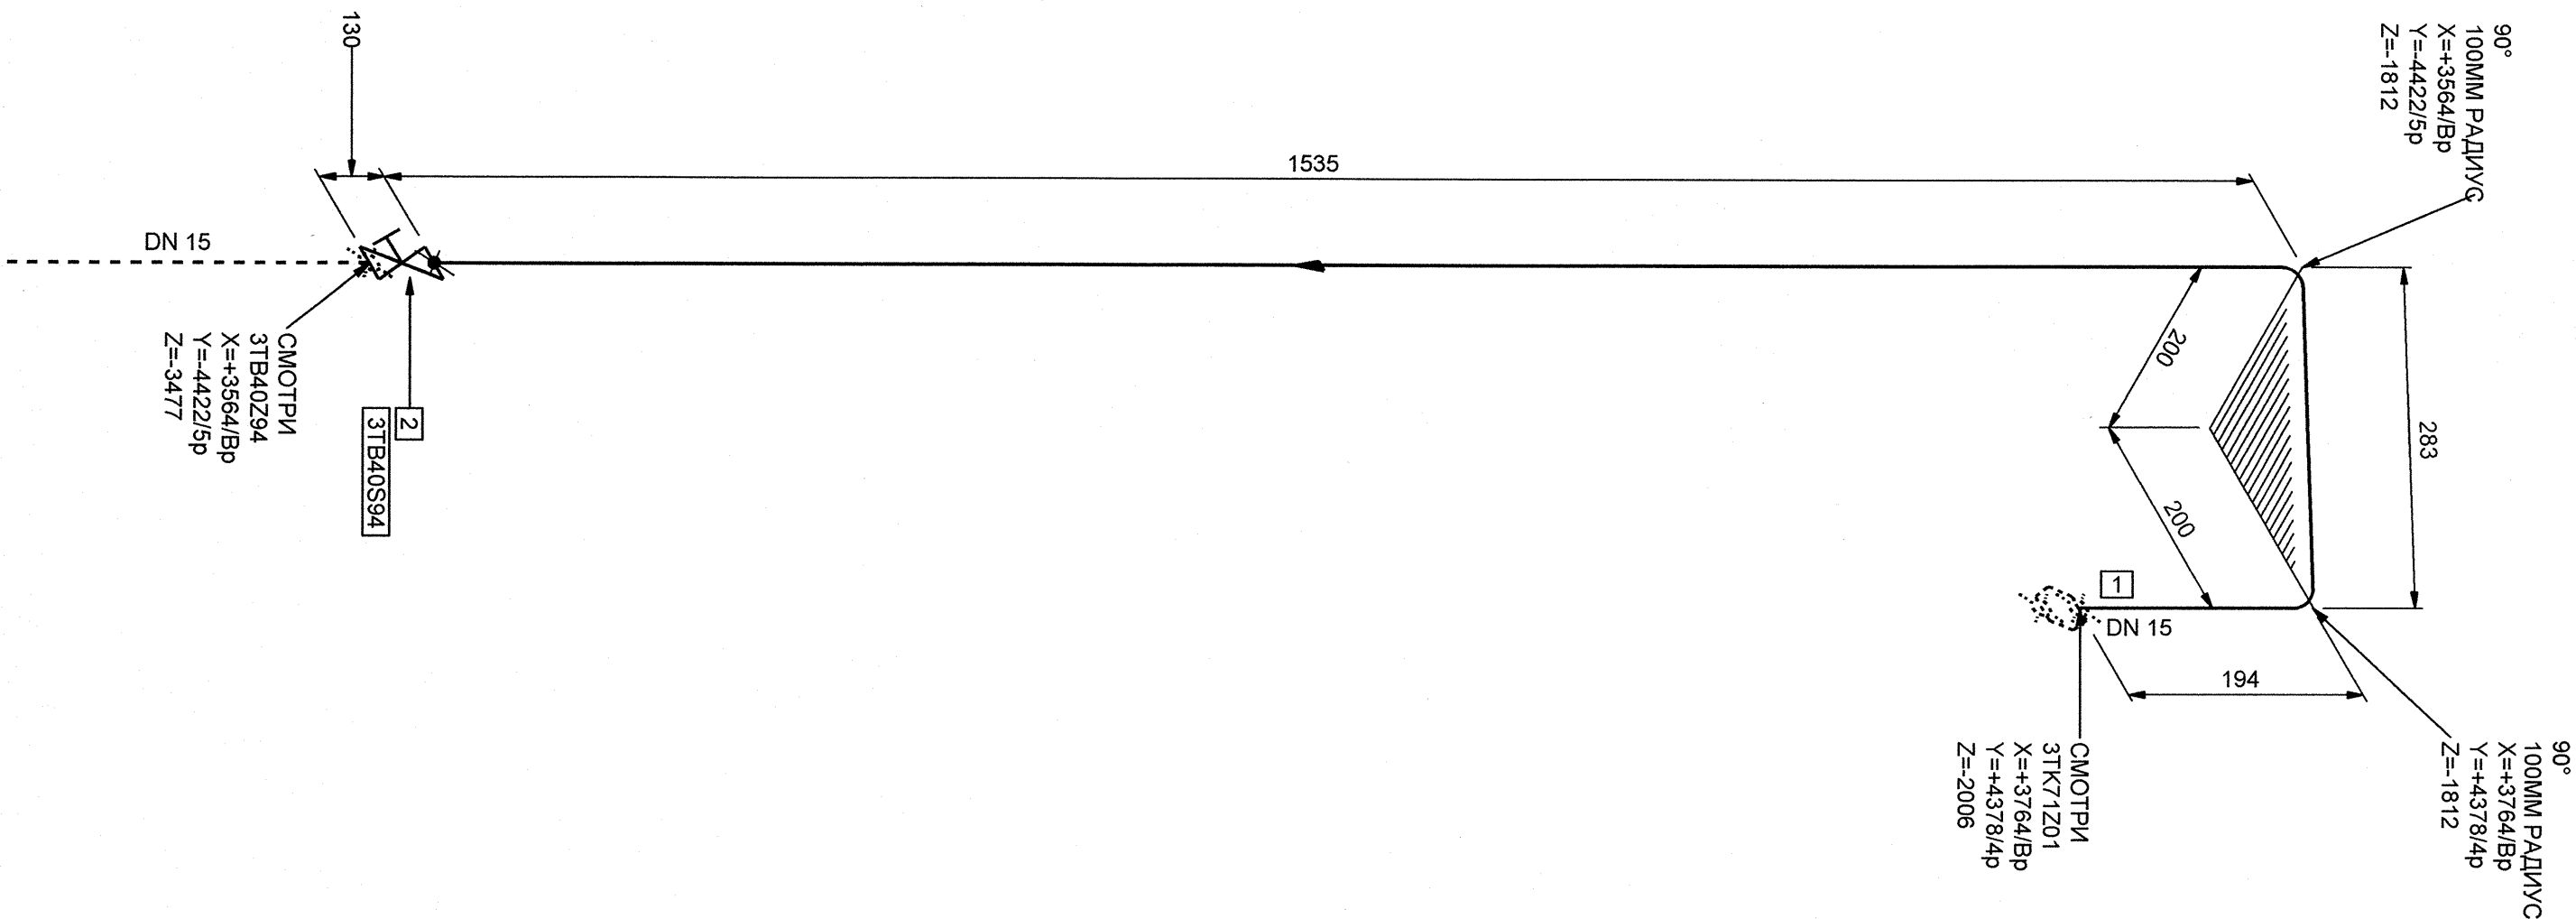


			ДОПОЛНИТЕЛЬНЫЕ ПОДПИСИ			ДОПОЛНИТЕЛЬНЫЕ ПОДПИСИ		
Инв. N подл.	Подп. и дата	Взам. инв. N						
R3.00147.1.0.11								


Номер трубопровода - ПБ 03-585-03  
Подлежит ответственности - ПБ 03-585-03 - V В  
Категория трубопровода по ПБ 03-585-03 - V В  
Класс безопасности по НП-001-97 - 4  
Степень самостоятельности по НП-031-01 - II  
Расчетные параметры: Рр=0,25 МПа, tр=110°С  
Параметры гидротестирования: Рг=0,33 МПа, tг не менее 5°С



2	АРМАТУРА	1	СБОРНЫЙ
			3.60

[illegible]

АРХИВНЫЙ  
ЭКЗЕМПЛЯР