
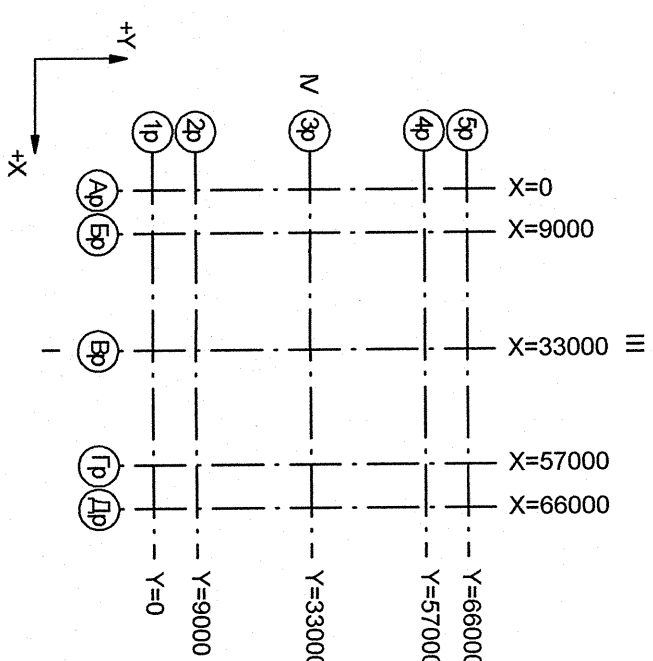


дополнительные подписи				дополнительные подписи			

Инв. N подл.	Подп. и дата	Взам. инв. N
R3.00147.1.0.11	<i>В.В.В.В.В.</i>	

[illegible]

Номер трубопровода - V
Поднадзорность - ПБ 03-585-03
Категория трубопровода по ПБ 03-585-03 - V B
Класс безопасности по НП-001-97 - 4
Категория сейсмостойкости по НП-031-01 - III
Рабочие параметры: P=0,10 МПа, t=55°C
Параметры испытаний: P=0,20 МПа, t не
Ореда-Дисциплинт

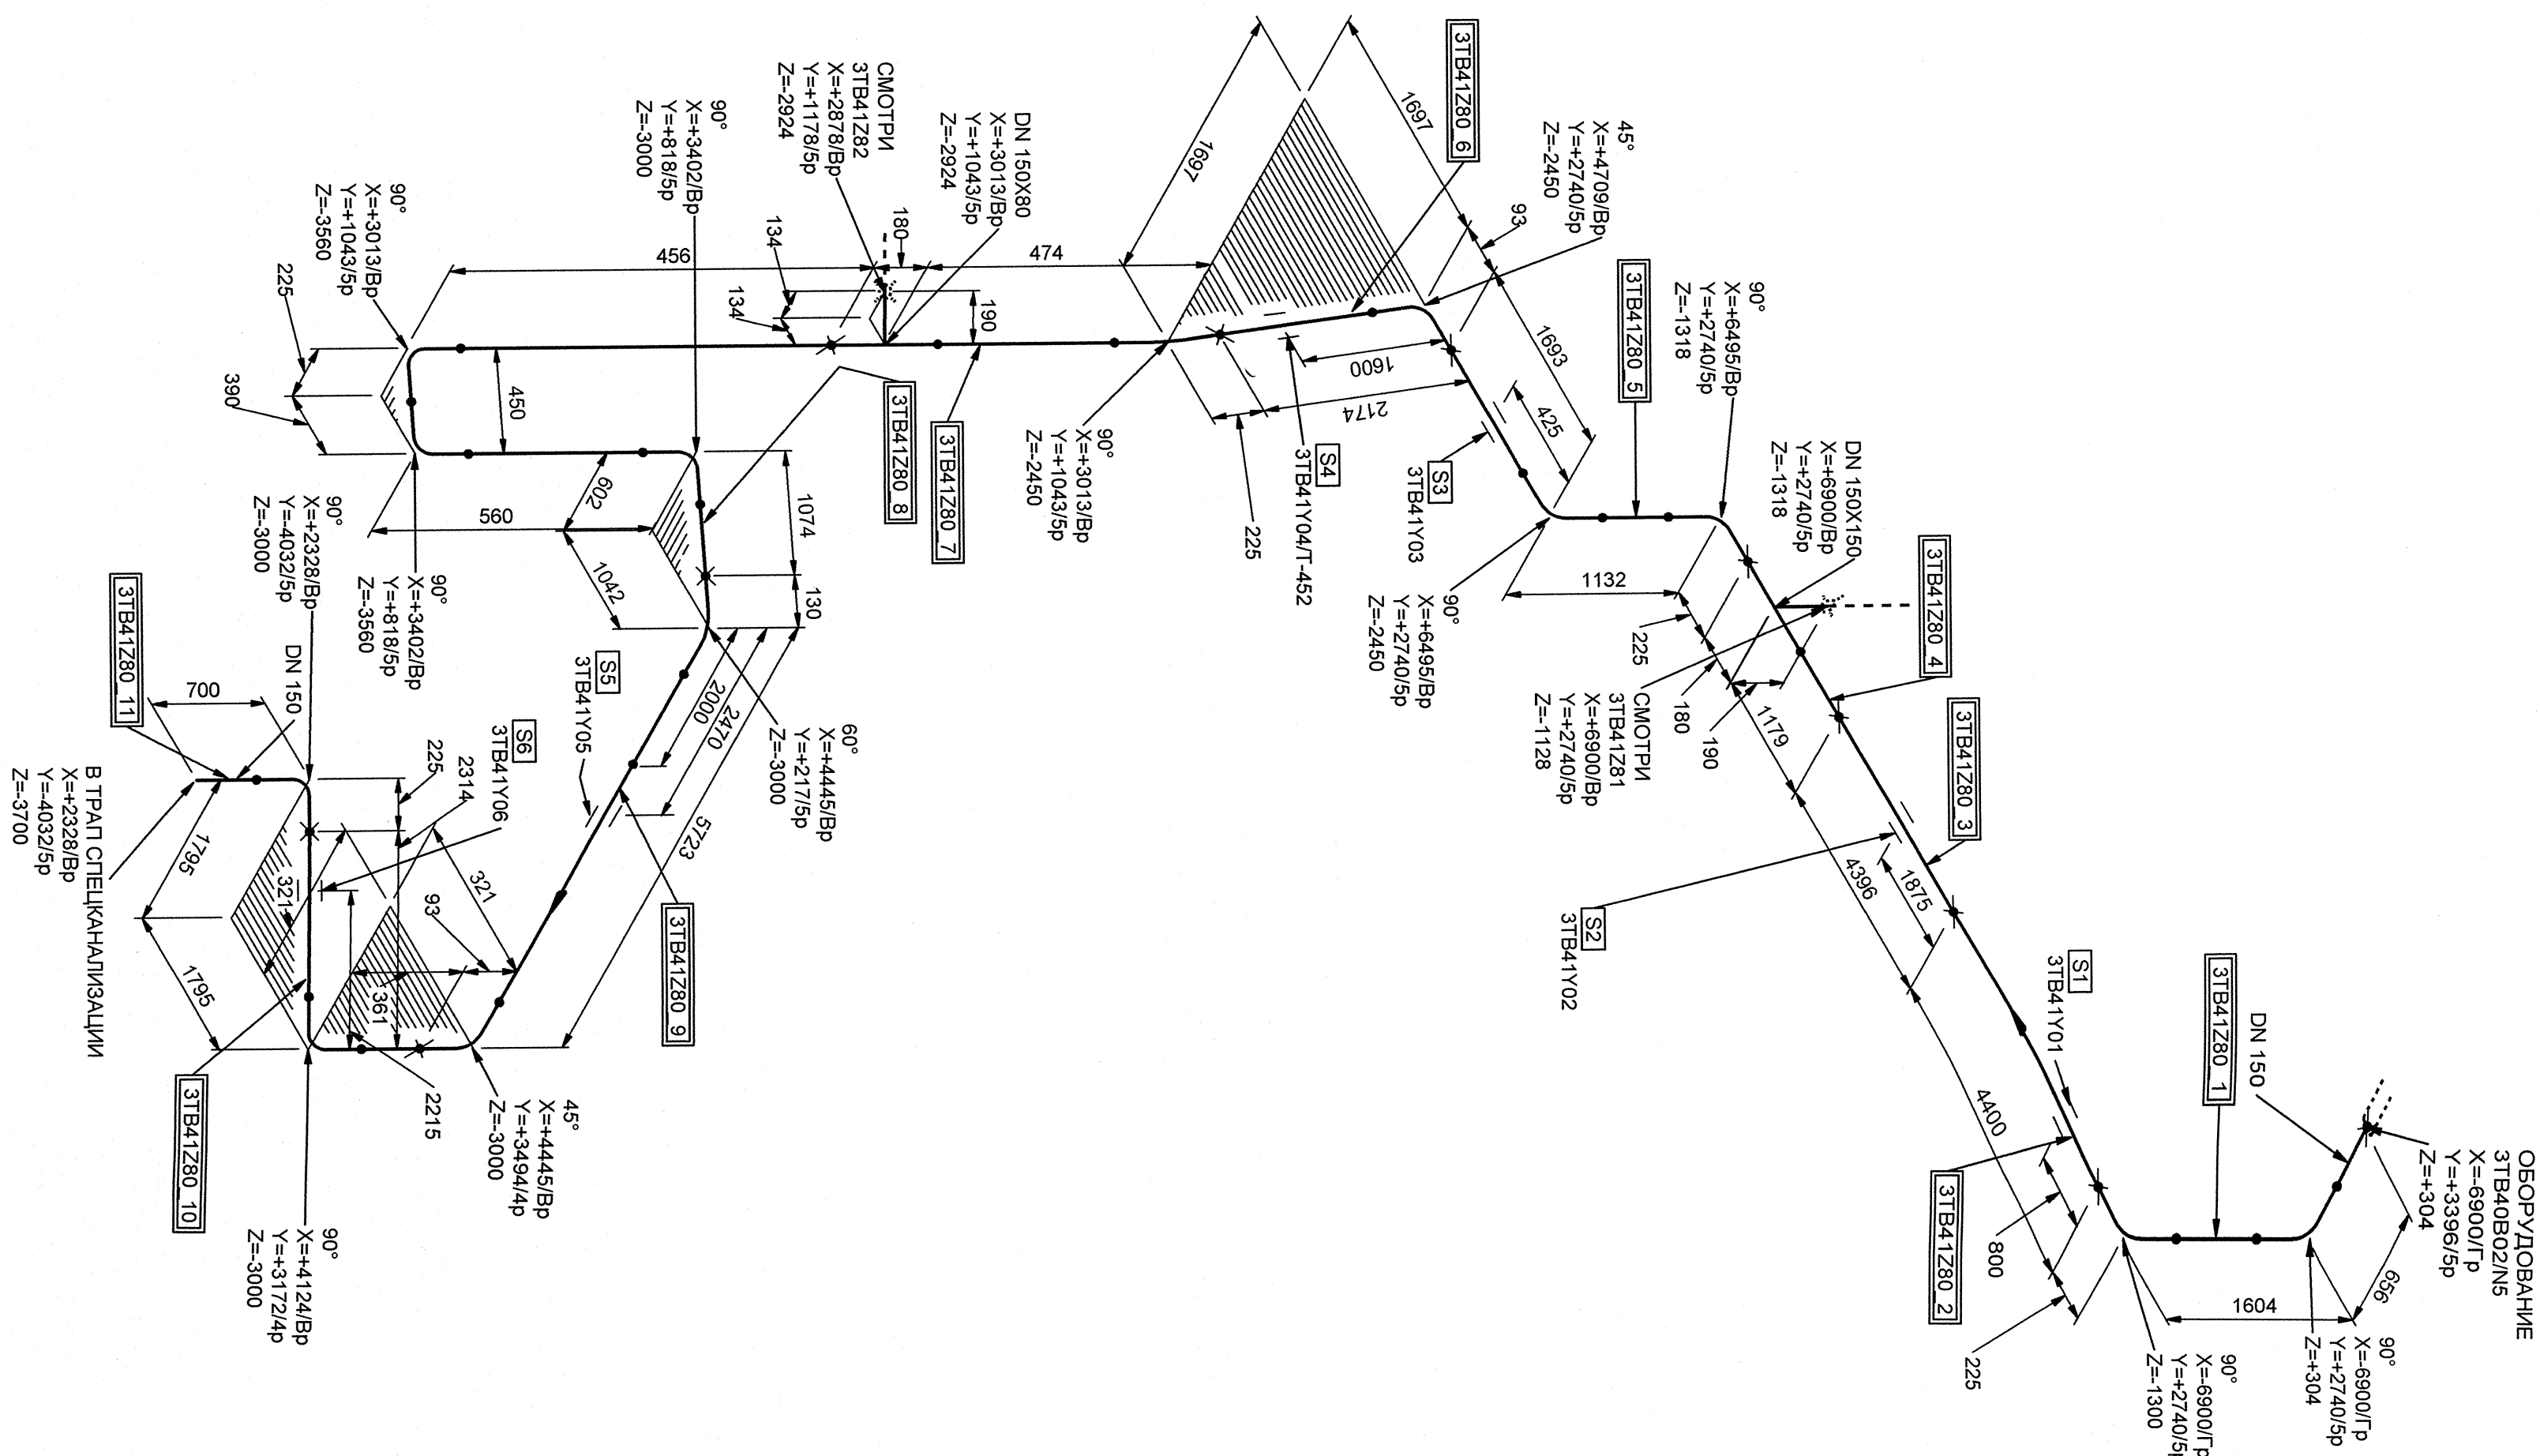

МОТАРНЫЕ ЭЛЕМЕНТЫ				
ПОЗ	НАИМЕНОВАНИЕ	КОЛ	МАТЕРИАЛ	МАССА ЕД.ЕД. К
1	3ТБД.У01 ОПОРА СКОП.ЗУЛА	1	-	-
2	3ТБД.У02 ОПОРА СКОП.ЗУЛА	1	-	-
3	3ТБД.У03 ОПОРА СКОП.ЗУЛА	1	-	-
4	3ТБД.У04Т.452 ПРОХОДКА НЕПОДВИЖНАЯ	1	-	-
5	3ТБД.У05 ОПОРА СКОП.ЗУЛА	1	-	-
6	3ТБД.У06 ОПОРА НЕПОДВИЖНАЯ	1	-	-


БЛОКИ:
3TB41Z80_1,3TB41Z80_10,3TB41Z80_11,3TB41Z80_2,3TB41Z80_3,3TB41Z80_4,3TB41Z80_5,3TB41Z80_6,3TB41Z80_7
3TB41Z80_8,3TB41Z80_9

3	-	384	444.12	-	-	-
Удобр.	Кост. М.	Лист	№ док.	Полном	Лист	
Мак. эк.	Костона			<i>Сидорова</i>		
Полная инв.	Восполнена			<i>Милославский</i>		
Полная инв.	Кув.			<i>Милославский</i>		
И. инв.	Кувоскоп			<i>Сидорова</i>		

Ростовская АЭС Блок 3		Ростовская АЭС Блок 3	
Разработчик: отделение Неревольная часть		Страниц Лист	
Тип: оборудование		1 1	
Исходный чертеж 3ТД-1280		Листов	

Изм. № подл. R3.00147.1.0.11

Лист 24



ОАО "НИАСИТ"
2012

АРХИВНЫЙ
ЭКЗЕМПЛЯР

ИНВ. № подл. РЗ.00147.1.0.11
Лист 24

R3.TN21.3072.011.01.00.011

Ростовская АЭС Блок 3

Реакторное отделение Нормативная часть	Стадия	Лист

использования воды	Р	1
воды дистиллирата системы ТН д.у. > 100		

Формат А1