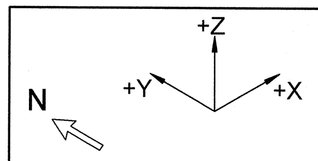

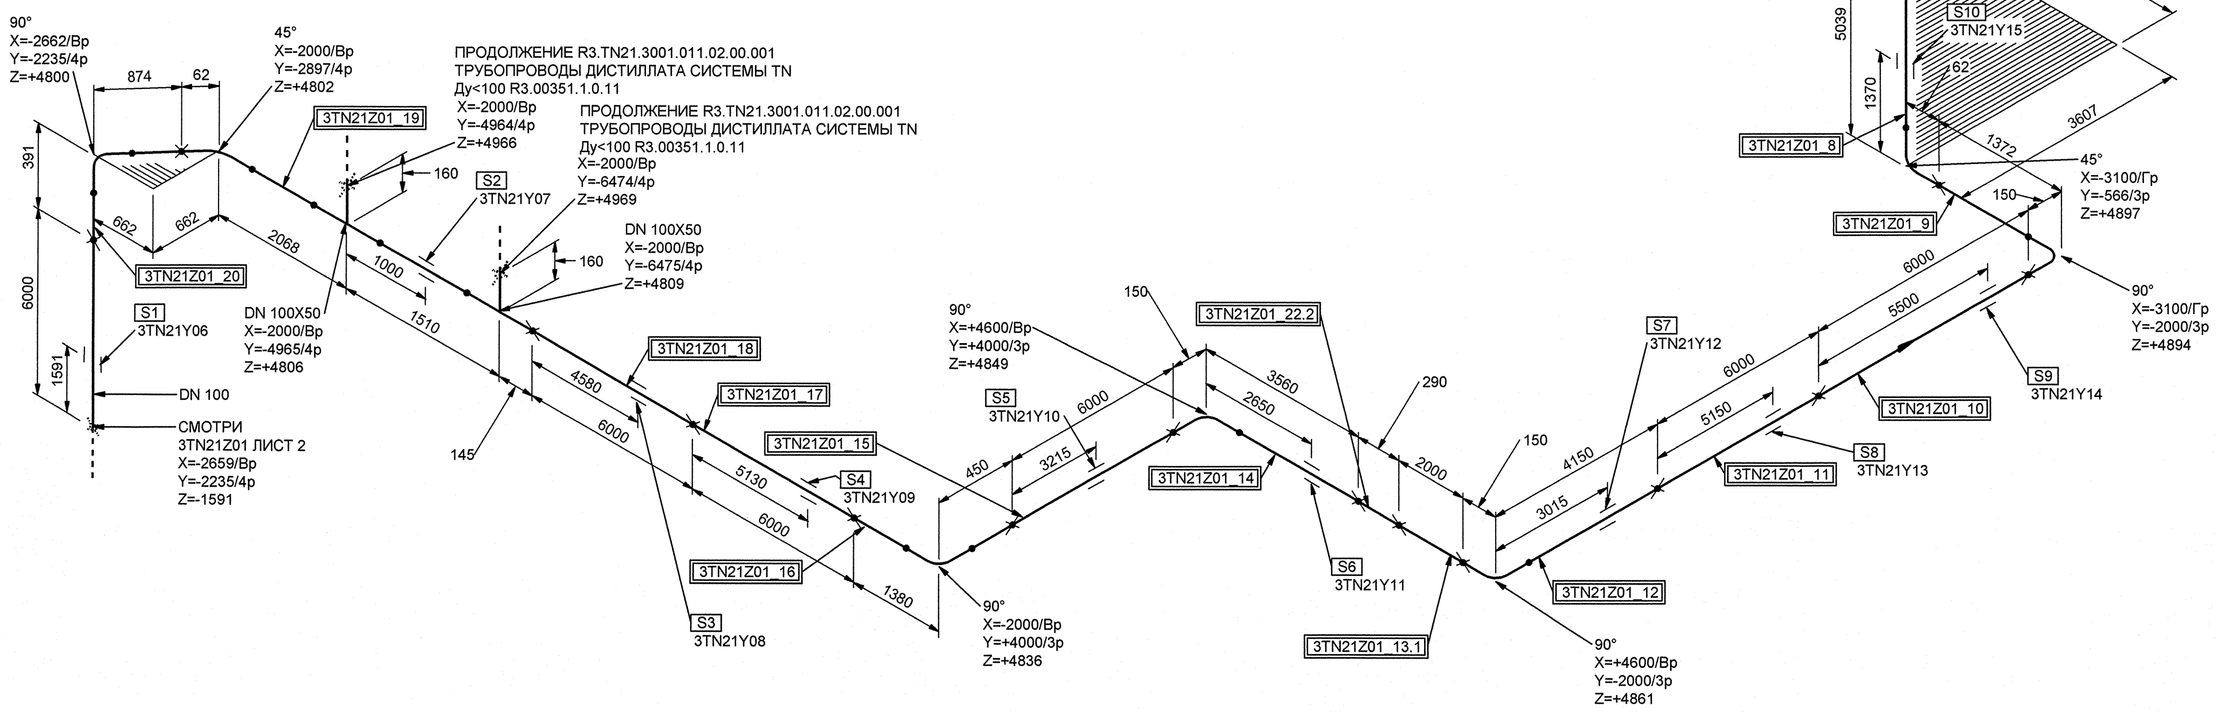

МОНТАЖНЫЕ ЭЛЕМЕНТЫ

ПОЗ	НАИМЕНОВАНИЕ	КОЛ	МАТЕРИАЛ	МАССА ЕД-ЦЫ, КГ
1	3TN21Y06 ПРОХОДКА НЕПОДВИЖНАЯ	1		-
2	3TN21Y07 ОПОРА СКОЛЬЗЯЩАЯ	1		-
3	3TN21Y08 ОПОРА НЕПОДВИЖНАЯ	1		-
4	3TN21Y09 ОПОРА СКОЛЬЗЯЩАЯ	1		-
5	3TN21Y10 ОПОРА НЕПОДВИЖНАЯ	1		-
6	3TN21Y11 ОПОРА СКОЛЬЗЯЩАЯ	1		-
7	3TN21Y12 ОПОРА СКОЛЬЗЯЩАЯ	1		-
8	3TN21Y13 ОПОРА СКОЛЬЗЯЩАЯ НАПРАВЛЯЮЩАЯ	1		-
9	3TN21Y14 ОПОРА СКОЛЬЗЯЩАЯ	1		-
10	3TN21Y15 ОПОРА СКОЛЬЗЯЩАЯ	1		-
11	3TN21Y16 ОПОРА НЕПОДВИЖНАЯ	1		-
12	3TN21Y17 ОПОРА СКОЛЬЗЯЩАЯ	1		-
13	3TN21Y18 ОПОРА СКОЛЬЗЯЩАЯ	1		-
14	3TN21Y19 ОПОРА НЕПОДВИЖНАЯ	1		-
15	3TN21Y20 ПРОХОДКА НЕПОДВИЖНАЯ	1		-

БЛОКИ:

3TN21Z01_1;3TN21Z01_10;3TN21Z01_11;3TN21Z01_12;3TN21Z01_13.1;3TN21Z01_14;3TN21Z01_15;3TN21Z01_16;3TN21Z01_17;3TN21Z01_18;3TN21Z01_19;3TN21Z01_2;3TN21Z01_20;3TN21Z01_22.2;3TN21Z01_3;3TN21Z01_4;3TN21Z01_5;3TN21Z01_6;3TN21Z01_7;3TN21Z01_8;3TN21Z01_9

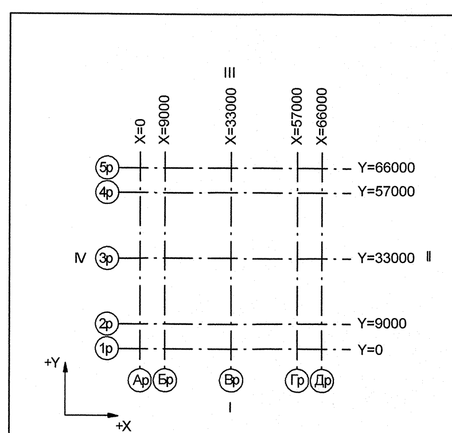

Номер трубопровода - IV
Подведомственность - ПБ 03-585-03
Категория трубопровода по ПБ 03-585-03 - V В
Класс безопасности по НП-001-97 - 4
Категория сейсмостойкости по НП-031-01 - II
Рабочие параметры: Pp= 0.79 МПа, tp=55°C
Параметры гидроиспытания: Pr=1.04 МПа, t не менее 5°C
Среда- Дистиллят

3TG11Z01_01		3	DN 100	Z+ 2700 X+ 175 Y- 2775	3TG11W01/N1				S8 3TG11Y01/PT-997				3TG11J01/ГТ-235
Код блока	Трубопроводы проектируемые	Позиция детали	Условный проход	Координаты элементов в здании	Код оборудования/ Номер патрубка	Шов заводской	Шов монтажный	Резьбовое соединение	Позиция опоры Код опоры / код проходки	Направление среды	Переход	Штуцер	Код герметичной проходки/ код проходки

ДОПОЛНИТЕЛЬНЫЕ ПОДПИСИ

Взам. инв. N

Подп. и дата

Инв. N подл. R3.00147.1.0.11

АРХИВНЫЙ ЭКЗЕМПЛЯР

Изм.	Кол.уч.	Лист	№ док.	Подпись	Дата
3	-	Зам.	444-12	-	-
Инж.Зк.		Козлова			2.07
Пров.вед.инж.		Веренцова			10.07
Пров.нач.гр.		Жук			10.07
Н.контр.		Кравцов			13.07

Инв. № подл. R3.00147.1.0.11
Лист 31

R3.TN21.3072.011.01.00.016

Ростовская АЭС Блок 3

Реакторное отделение
Негерметичная часть
Трубопроводы дистиллата системы TN Ду>100

Стадия	Лист	Листов
Р	3	3

Изометрический чертеж
3TN21Z01

ОАО "НИАЭП" 2012

Формат А1