


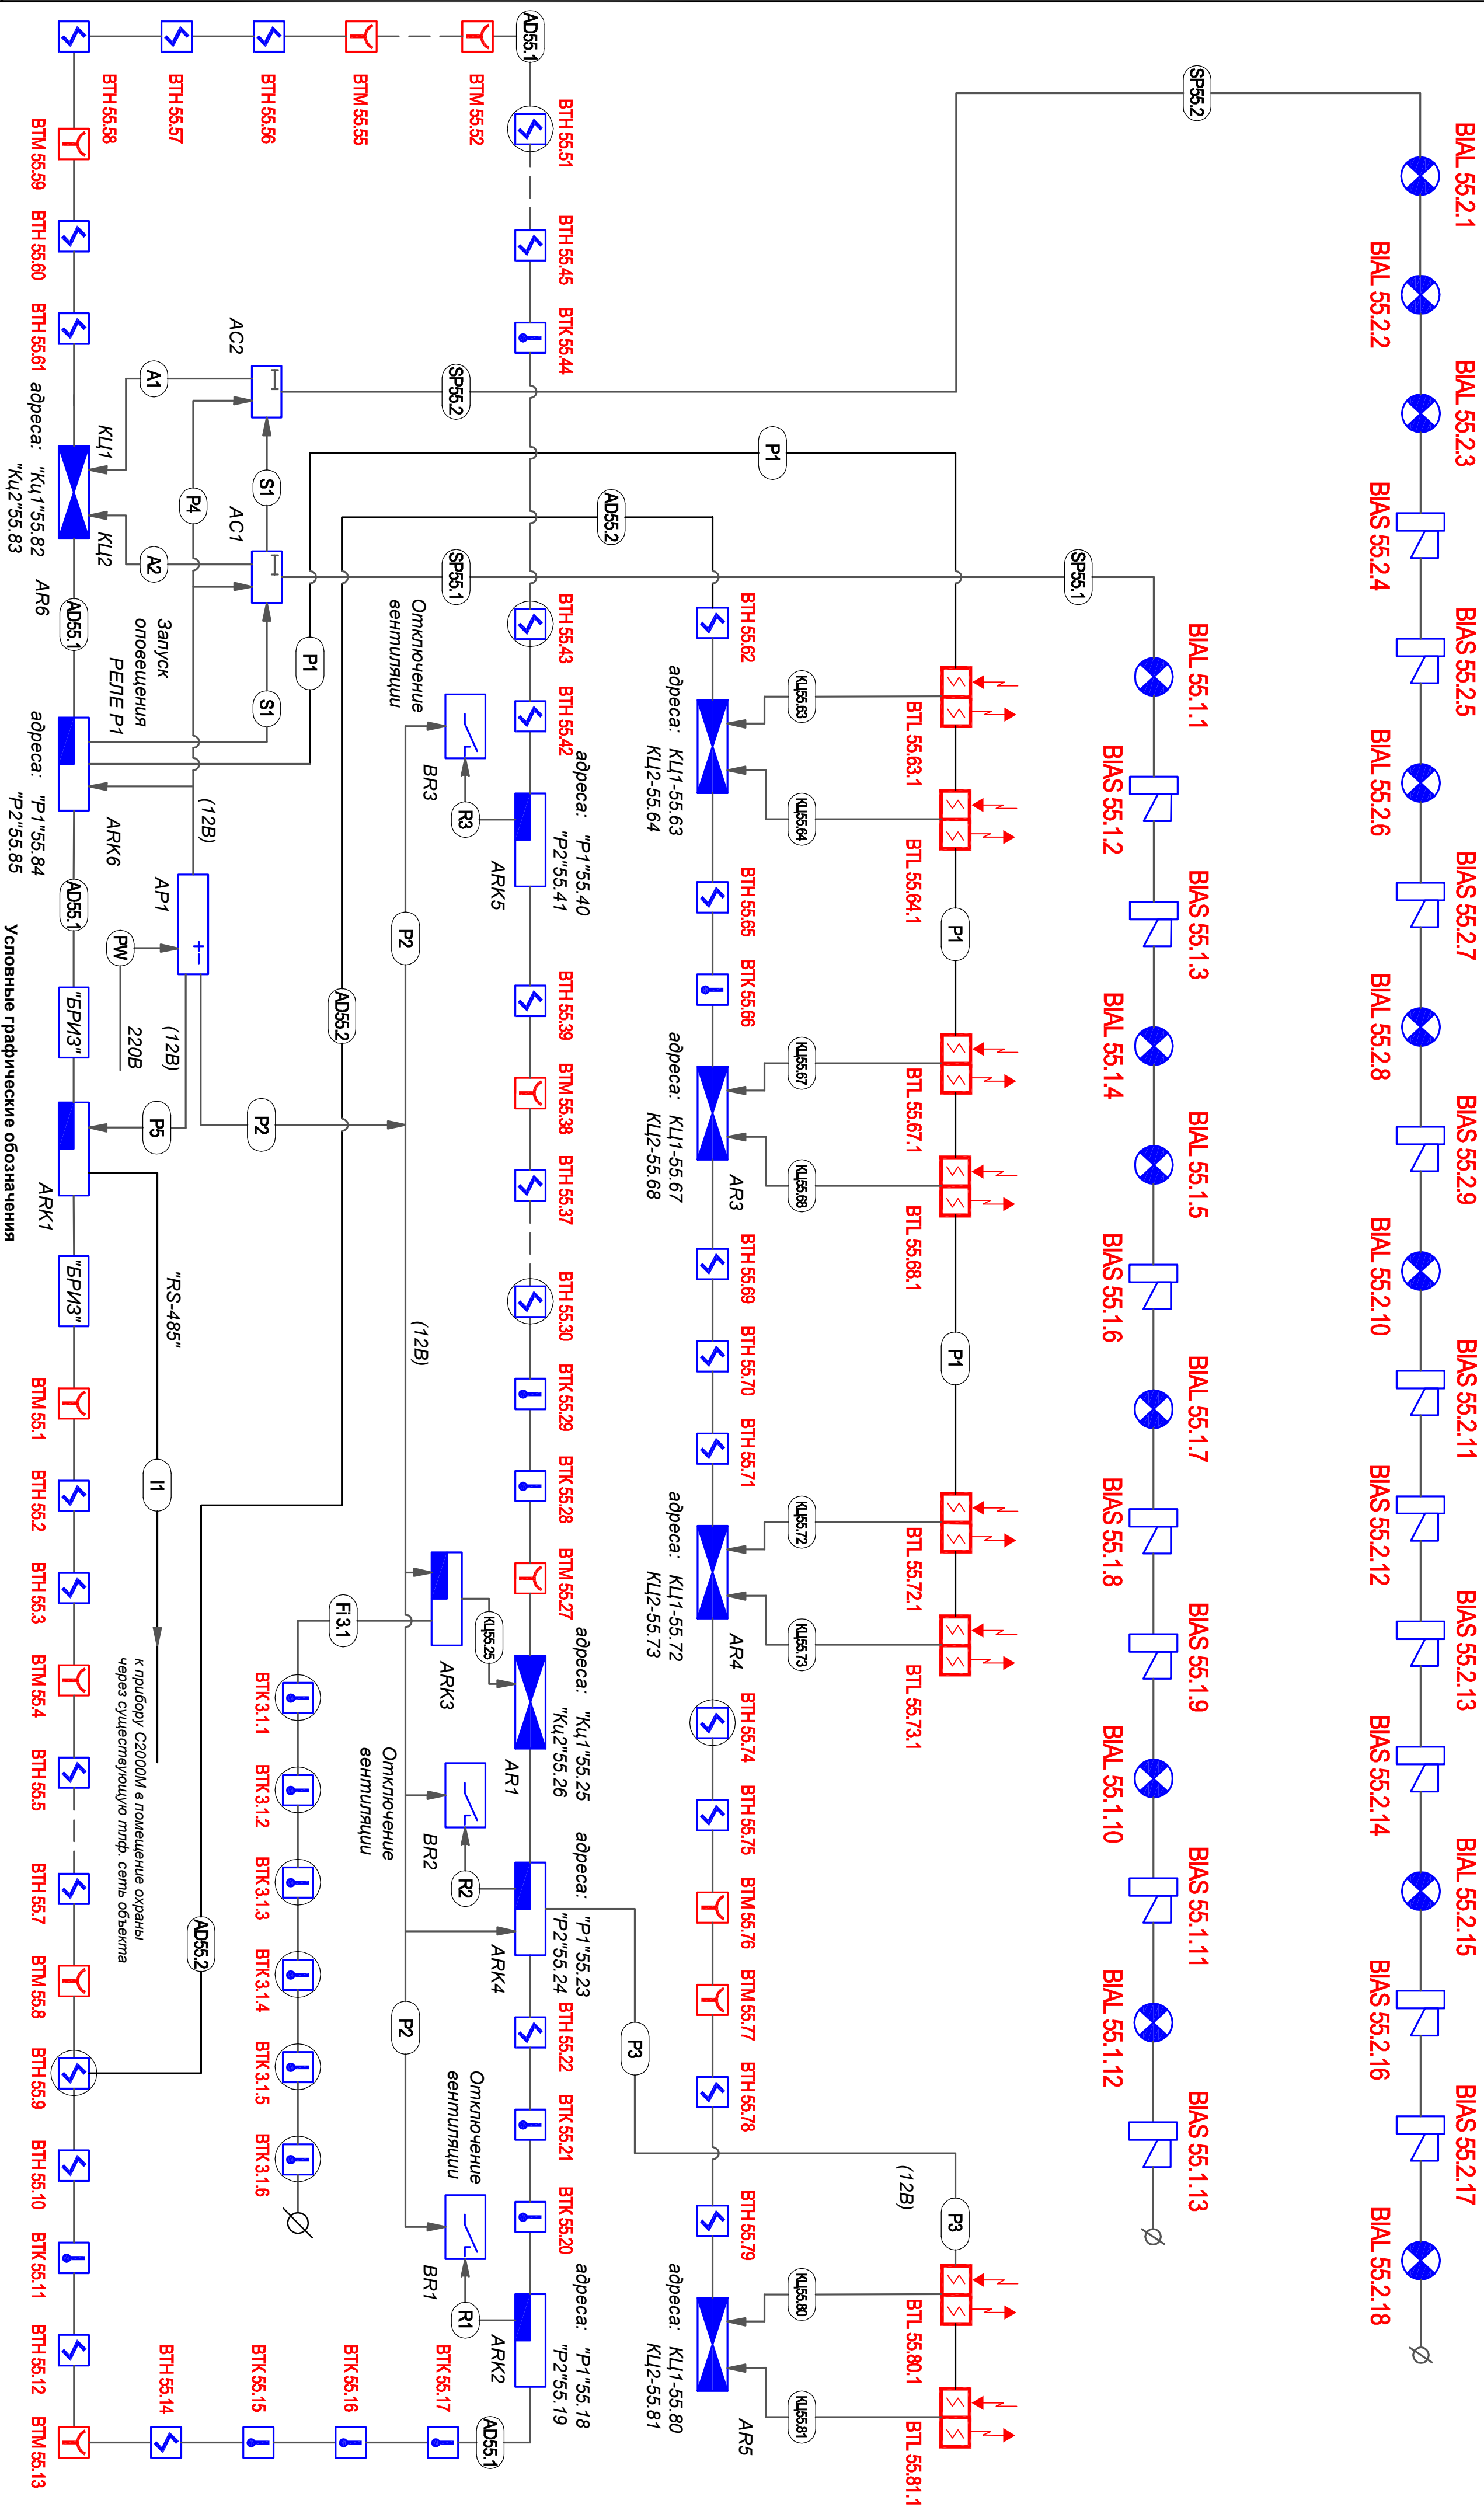

инв. №	инв. № подл.	Подпись и дата	Взам. инв. №
	Аккт	Контроллер двухпроводной линии С2000-КДП	
	ВН	Извещатель пожарный дымовой адресный ДПД-3А	
	ВМ	Извещатель пожарный ручной адресный ИРП-513-3А	
	ВК	Извещатель пожарный тепловой адресный дифференциальный С2000-ИПТ-02-02	
	ВЛ	Извещатель пожарный дымовой линейный ИЛДП ИЛ212-52М	
	ВМЛ	Оповещатель пожарный световой КОП-25	
	ВМЗ	Оповещатель пожарный звуковой ПКЗ-1 "Иволга"	
	АР	Источник бесперебойного питания БРП	

	АС	Устройство контроля линий связи и пуска УКИСИП
	ВР	Устройство коммутационное УК-ВК02
	APR2A5	Блок сигнально-пусковой адресный С2000-СП2
	APR3	Устройство искробезопасная электрическая цепь УПКОП 135-1-1 v.5
	ВИК	Извещатель пожарный тепловой искробезопасная цепь ИП 103-5/1-А3 ИБ
	АР	Адресный расширитель С2000-АР2 исп.01
	БРИЗ	Блок разветвительно-изолирующий "БРИЗ"
	ВПИ	Извещатель пожарный дымовой адресный ДИПТ-34А с блоком "Бриз" исп.01

Условные графические обозначения

											07/06.12-ПС 31
											Курсе 11, ФУП НИИЭФ им. Д.В. Буркова Санкт-Петербург, п.Металлострой, Дорога на Металлострой, д.3.
Изм.	Колчужн	Листа	№ док.	Подпись	Дата						
ГПП		Комев			06.12						
Равработел		Друпиновский			06.12	Система пожарной сигнализации и оповещения людей о пожаре.					
Выполнител		Друпиновский			06.12						
Проверил		Друпиковский			06.12						
Н.контр.											
(Схема электрическая структурная)											ООО "Навигум Нижиниринг"