


План 2 этажа

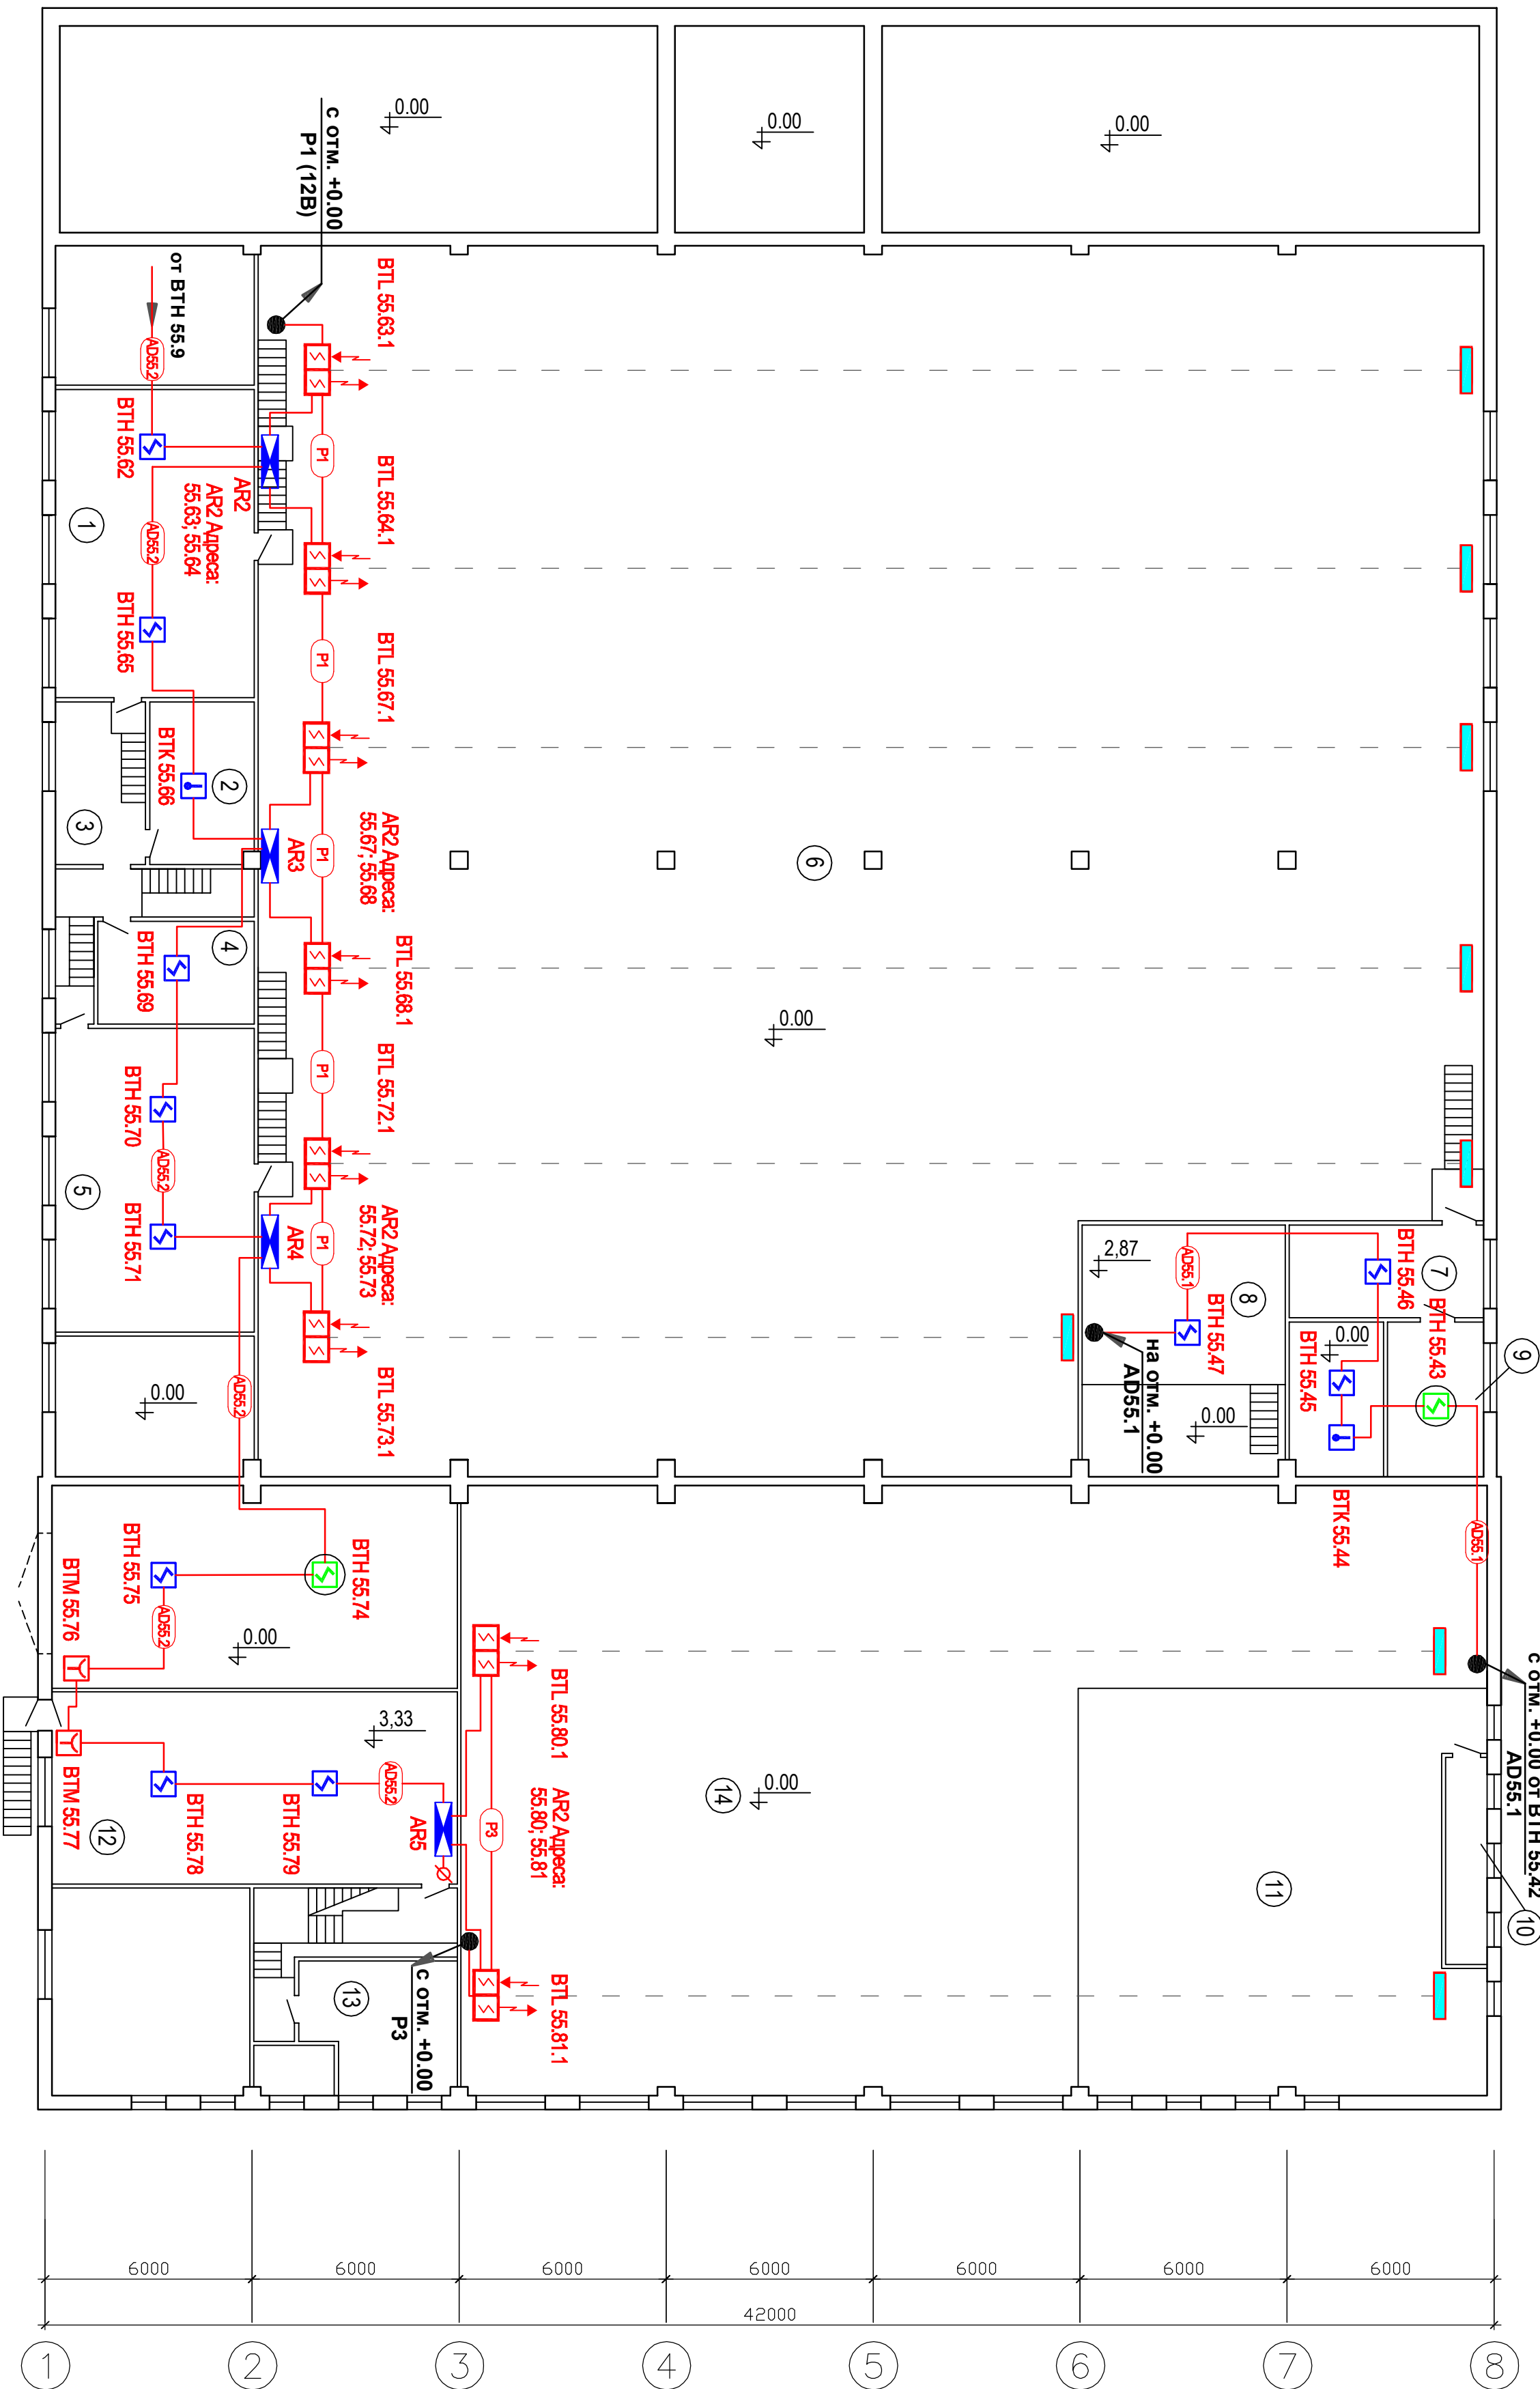

Номер пометки	Наименование	Примечание
1	2 этаж	3
1	Раздевалка	
2	Раздевалка	
3	КОРИДОР	
4	Кладовая	
5	Раздевалка	
6	1 этаж	
7	Подсобное помещение	
8	Склад или	
9	Подсобное помещение	
10	Вентиляционная камера	
11	Площадка	
12	Актовый зал	
13	Вентиляционная камера	
14	Ремонтная зона	

Примечания:

1. Условные графические обозначения электрического оборудования и проводки на плане выполнены в соответствии с ГОСТ 21.614.88.
2. Энергосистемы проводки системы пожарной сигнализации прокладываются по потолкам и по стенам на высоте не ниже 2,5 м от пола, запитываются кабелем от пола.
3. Питание линейных извещателей ИП12-5,2М осуществляется от отдельных линий "P1" и "P2" для осуществления сброса приборами при срабатывании сигнала с/м 07.06.12-ПС-34-35
4. Извещатели ВН155.45; ВН155.74 устанавливаются в розетку с вмонтированным блоком разветвительно-изолирующим "Бриг" кел 01
5. Излучатель и приемник линейного пожарного извещателя следует устанавливать на стенах, перегородках, колоннах и других конструкциях, обеспечивающих их жесткое крепление, таким образом, чтобы их оптическая ось проходила на расстоянии не менее 0,1 м и не более 0,6 м от уровня перекрытия. Излучатель и приемник линейного дымового пожарного извещателя следует размещать таким образом, чтобы в зону обнаружения пожарного извещателя при его эксплуатации не попадали различные объекты. При контроле запитанной одной двумя и более линейными дымовыми пожарными извещателями в помещении высотой от 1,2 до максимальной расстояния между их параллельными оптическими осями должно быть не более 9,0 м, а оптической осью и стеной не более 4,5 м.

Условные графические обозначения

	AR	Адресный расширитель С2000-АР2 исп.02
	ВН1	Извещатель пожарный дымовой адресный ДПГП-34А
	ВНМ	Извещатель пожарный ручной адресный ИЛРП-513-3А
	ВПК	Извещатель пожарный тепловой адресный дифференциальный С2000-ИПГ-02-02А
	ВПН	Извещатель пожарный дымовой адресный ДПГП-34А с блоком "Брига" исп.01
	ВЛ	Извещатель пожарный дымовой линейный ИЛДП ИЛДП12-52М

				07/06.12-ПС Э4			
Корпус 11, ФУПН НИИЭФА им. Д.В. Кузнецова							
Санкт-Петербург, п.Металлострой, дороги на Металлострой, д.3.							
Взм.	Кол.уч.	Лист	№ док.	Подпись	Дата		
ГПН		Комев			06.12		
Разработал		Друковский			06.12		
Выполнил		Друковский			06.12		
Проверил		Друковский			06.12		
Н.контр.							
Система пожарной сигнализации и оповещения людей о пожаре.						Схема электрическая соединений	
						Система АПС 2-й этаж.	
						000 "Ангитум Инжиниринг"	