


План 1 этажа

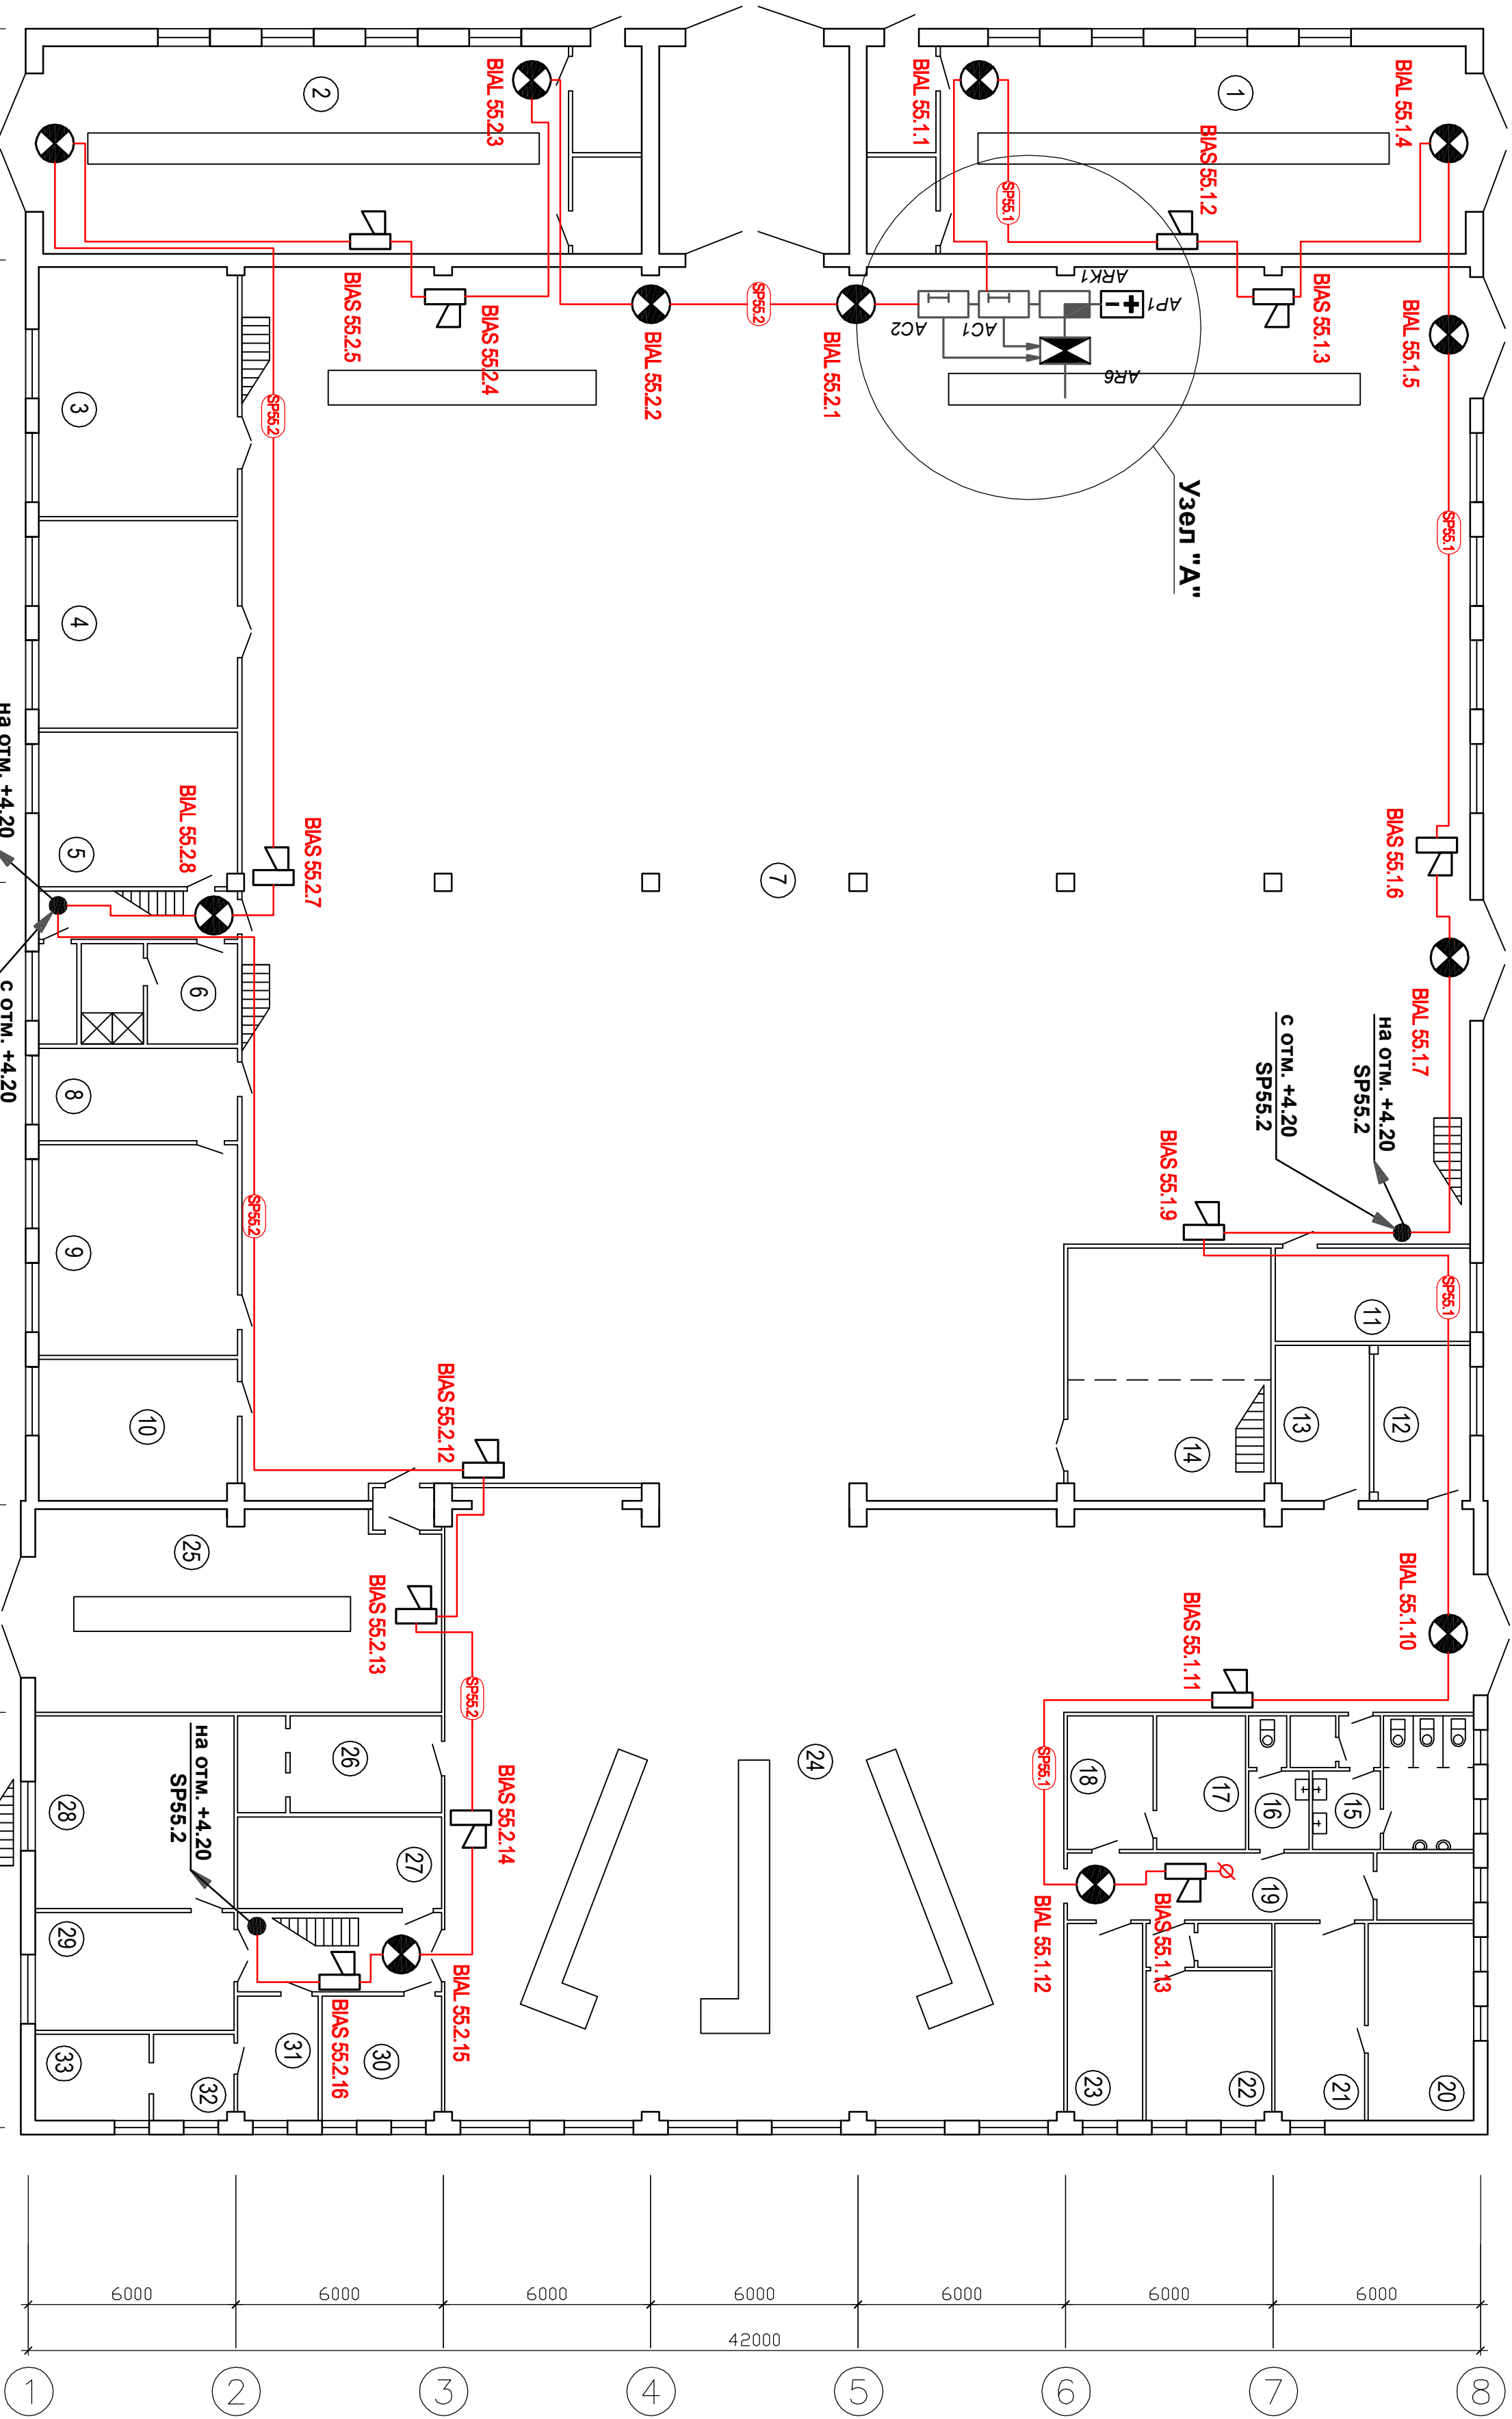

Номер по- меще- ния	Наименование	Примечание
1	2	3
1	1 этаж	
1	Бокс пачки	
2	Бокс правый	
3	Мастерская электрария	
4	Моторный участок	
5	Развешива	
6	Душевая	
7	Параж	
8	Склад запасных частей	
9	Склад запасных частей	
10	бойлерная	
11	Диспетчерская	
12	Подсобное помещение	
13	Склад расходных материалов	
14	Склад резины	
15	Санузел	
16	Санузел	
17	Кабинет охраны труда	
18	Кабинет охраны труда	
19	Коридор	
20	Кабинет	
21	Средства	
22	Подсобное помещение	
23	Подсобное помещение	
24	Ремонтная зона	
25	Ремонтный бокс	
26	Вентиляционная камера	
27	Электрария мастерская	
28	Токерный участок	
29	Шинностанок	
30	Мастерская	
31	Асфальтоукладочная	
32	Асфальтоукладочная	
33	Асфальтоукладочная	

Условные графические обозначения

	ВМ.	Оповещатель пожарный световой КОП-25
	ВМБ	Оповещатель пожарный звуковой ПК-1 "Иволга"
	АР	Источник бесперебойного питания БРП
	АС	Устройство контроля линий связи и пуща УКСЦП
	АРББ	Блок сигнально-пущевой адресный С2000-СП2
	АР	Адресный расширитель С2000-АР2 мод.02

ДЛИНЕ

линий связи и пуска УКСИП и адресный расширитель AP2 (AK6).

4. Условные обозначения световых и звуковых оповещателей ВИА

где: X - адрес прибора

У - порядковый номер линии оповещения

Z- порядковый номер оповещателя

5. Все контрольные цепи прибора АК6 (КЦ1, КЦ2) определяются как технологические.

6. К регулятору привора АКК6 программно привязать все шлейфы пожарной сигнализации коридора

Реле "Р1" используется для запуска системы оповещения людей о пожаре. см. 0//06.12-11СЭЗ

Инв. № подл.	Подпись и дата	Взам. инв. №

						07/06.12-ПС Э4		
Корпус 11, ФУУП НИИЭФА им. Д.В. Ефремова Санкт-Петербург, п.Металлопострой, дорожка на Металлопострой, д.орова								
Изм.	Колуч.	Лист	№ док.	Подпись	Дата			
ИП	Консер				06.12	Система пожарной сигнализации и оповещения людей о пожаре.		
Разработал	Рутковский				06.12			
Выполнил	Рутковский				06.12			
Проверил	Рутковский				06.12	Схема электрическая соединений Система оповещения 1-й этаж		
Н.контр.								
						Страница	Лист	Листов
						РП	1	1
Схема электрическая соединений Система оповещения 1-й этаж						000 "Ангитум Инжиниринг"		

07/06.12-ПГ 34

Корпус 11, ФГУП НИИЭФА им. Д.В. Ефремова

[illegible]

система пожарной сигнализации

[illegible]

000 АВИАТУМ ИНЖИНИРИНГ