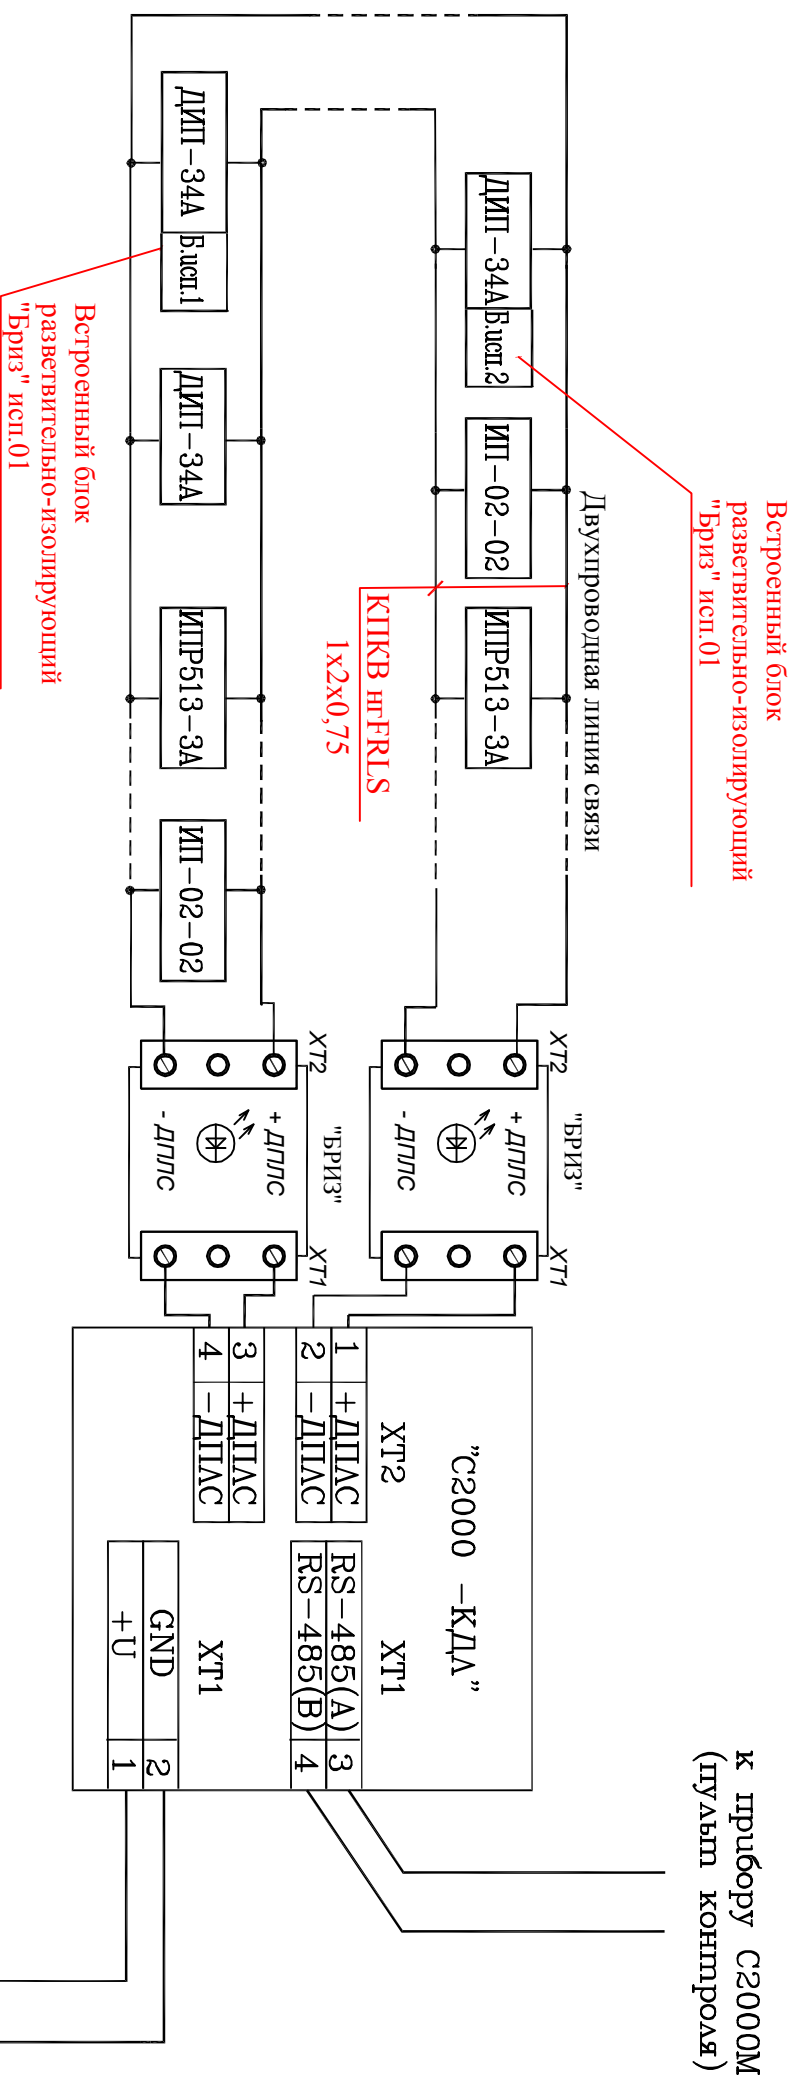


- Примечания:
1. Двухпроводная адресная линия связи (ДПЛС) выполнена по кольцевой топологии.
 2. Блоки "Бриз" служат для организации ответвлений в линии ДПЛС и для изоляции короткозамкнутого участка, без потери работоспособности линии.
 3. Кольцевая топология позволяет работать системе при обрыве линии ДПЛС или коротком замыкании без потери связи с извещателями в линии после аварийного участка.

Инв. № подл.		Подп. и дата		Взам. инв. №	
Примечания: 1. Духпроводная адресная линия связи (ДПЛС) выполнена по кольцевой топологии. 2. Блоки "Бриз" служат для организации ответвлений в линии ДПЛС и для изоляции короткозамкнутого участка, без потери работоспособности линии. 3. Кольцевая топология позволяет работать системе при обрыве линии ДПЛС или коротком замыкании без потери связи с извещателями в линии после аварийного участка.					