СХЕМА СИТУАЦИОННОГО ПЛАНА М 1:25 000

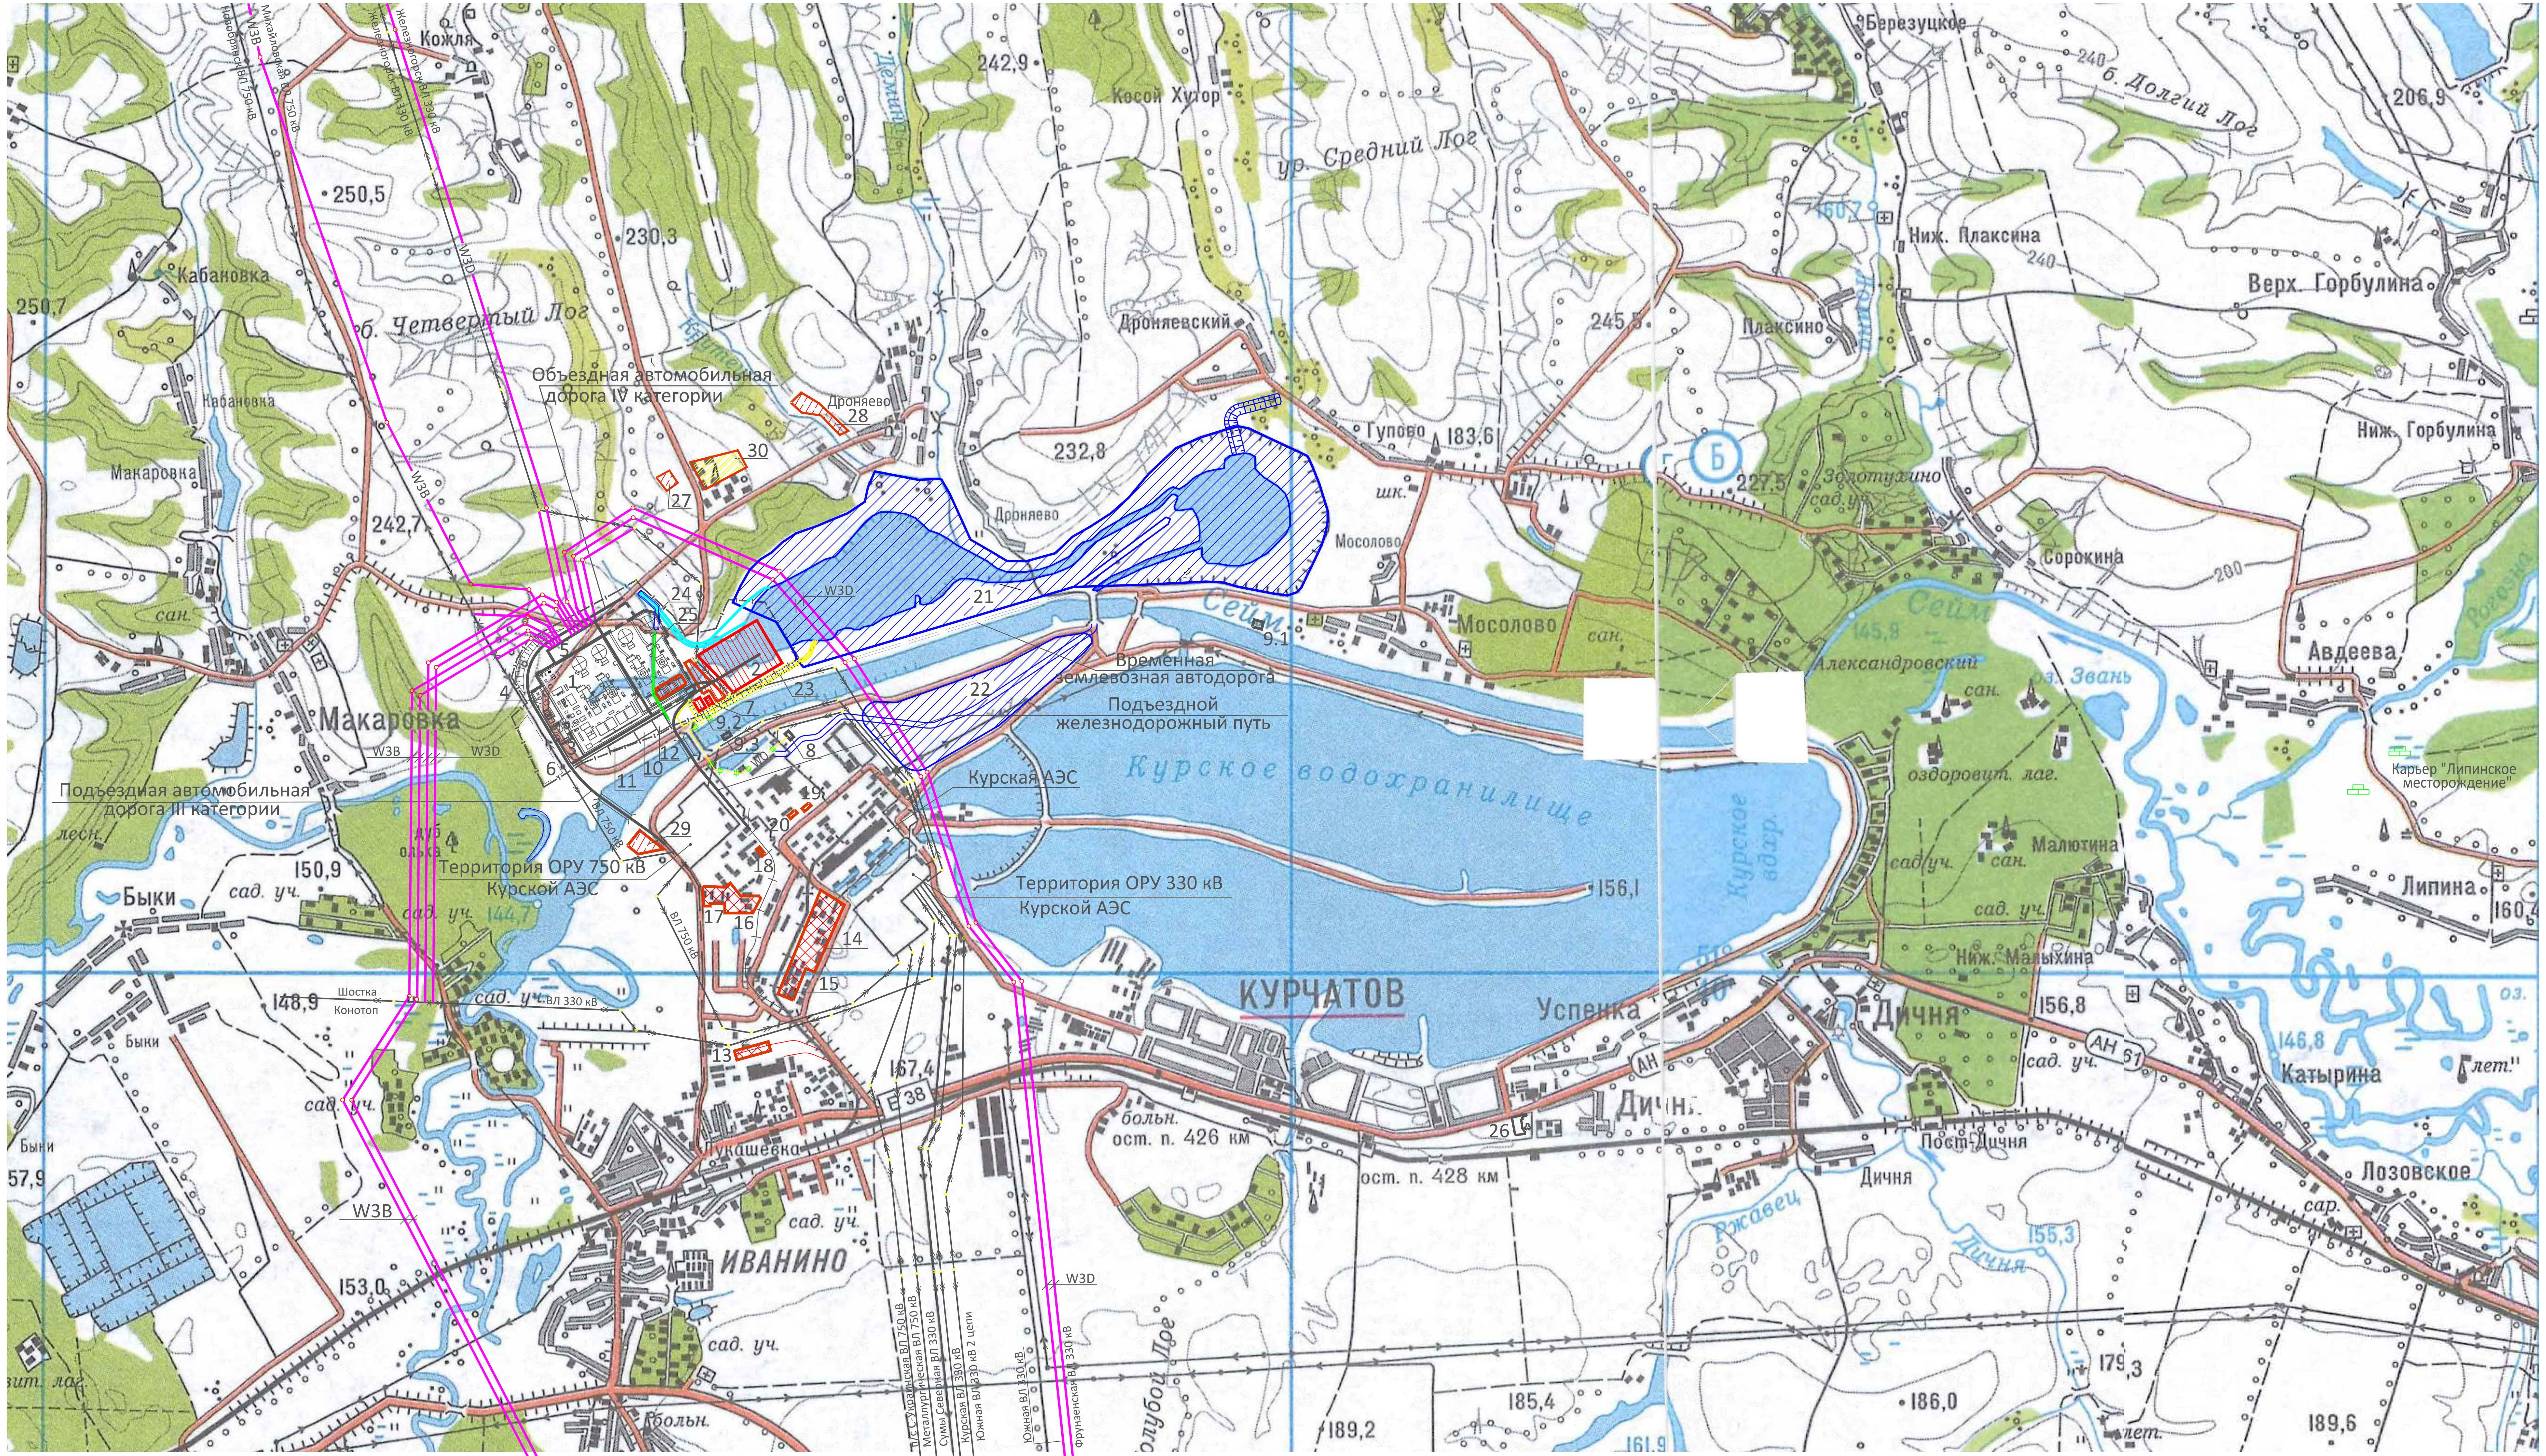

ЭКСПЛИКАЦИЯ ПРОЕКТИРУЕМЫХ ЗДАНИЙ И СООРУЖЕНИЙ

Номер на плане	Наименование	Примечание
1	Промышленная площадка	
2	Строительная база	
3	Предстанционная площадь	
4	Комплекс вспомогательных зданий и сооружений	
5	Комплекс объектов главной электрической схемы	
6	Территория размещения шламоотвалов	
7	Модульное КРУ-10 кВ	
8	Подстанция 330/10 кВ	
9.1	Насосная станция подпитки N 1	
9.2	Насосная станция подпитки N 2	
9.3	Насосная станция подпитки существующая	Возможность использования уточняется на дальнейших стадиях проектирования
10	Пожарное депо	
11	Комплекс очистных сооружений хозяйственно-бытовой канализации и производственно-ливневых стоков	
12	Комплекс водопроводных сооружений стройбазы	
13	Железнодорожная эстакада	реконструкция
14	База автотранспортного предприятия	реконструкция
15	Склады базы УПТК	реконструкция
16	База УСМР	реконструкция
17	База Гидрострой	реконструкция
18	АБК кирпичного завода	реконструкция
19	Медпункт	реконструкция
20	Штаб строительства	реконструкция
21	Водоем-накопитель	
22	Водоем-накопитель	Возможность использования уточняется на дальнейших стадиях проектирования
23	Подводящий канал	
24	Водоотводное сооружение	
25	Временная отсекающая дамба	
26	Участок под строительство жилого 17-ти этажного дома в г. Курчатов	
27	Отвал растительного грунта S=2га	
28	Отвал минерального грунта S=6га	
29	Отвал грунта на месте карьера песка	
30	Поселок для размещения строительно-монтажных кадров	

УСЛОВНЫЕ ОБОЗНАЧЕНИЯ

Наименование	Обозначение
Граница земельного участка Курской АЭС-2	
Территория промплощадки	
Территория стройбазы проектируемой	
Территория стройбазы реконструируемой	
Территория водоема-накопителя	
Территория отвала грунта	
Территория поселка для размещения строительно-монтажных кадров	
Мосты через р.Сейм	
Линия электропередач существующие	
проектируемые	
Линия электропередач 750 кВ	W3B
Линия электропередач 330 кВ	W3D
Инженерные сети на эстакаде	

Изм.	Кол.уч	Лист	Nдок.	Подпись	Дата
Разраб.инж.1к.		Березина			
Пров.вед.инж.		Бахтина			
Нач.гр.		Филимонова			
Гл.инж.БКП-2		Колосов			
Н.контр.		Воронин			
ГИП		Седов			

KUR-CLA1008

Подготовительный период строительства энергоблоков N 1, N 2 Курской АЭС-2

Схема планировочной организации земельного участка	Стадия	Лист	Листов
	П		1

Схема ситуационного плана М 1:25000

ОАО "НИАЭП" 2013

Формат А2х3