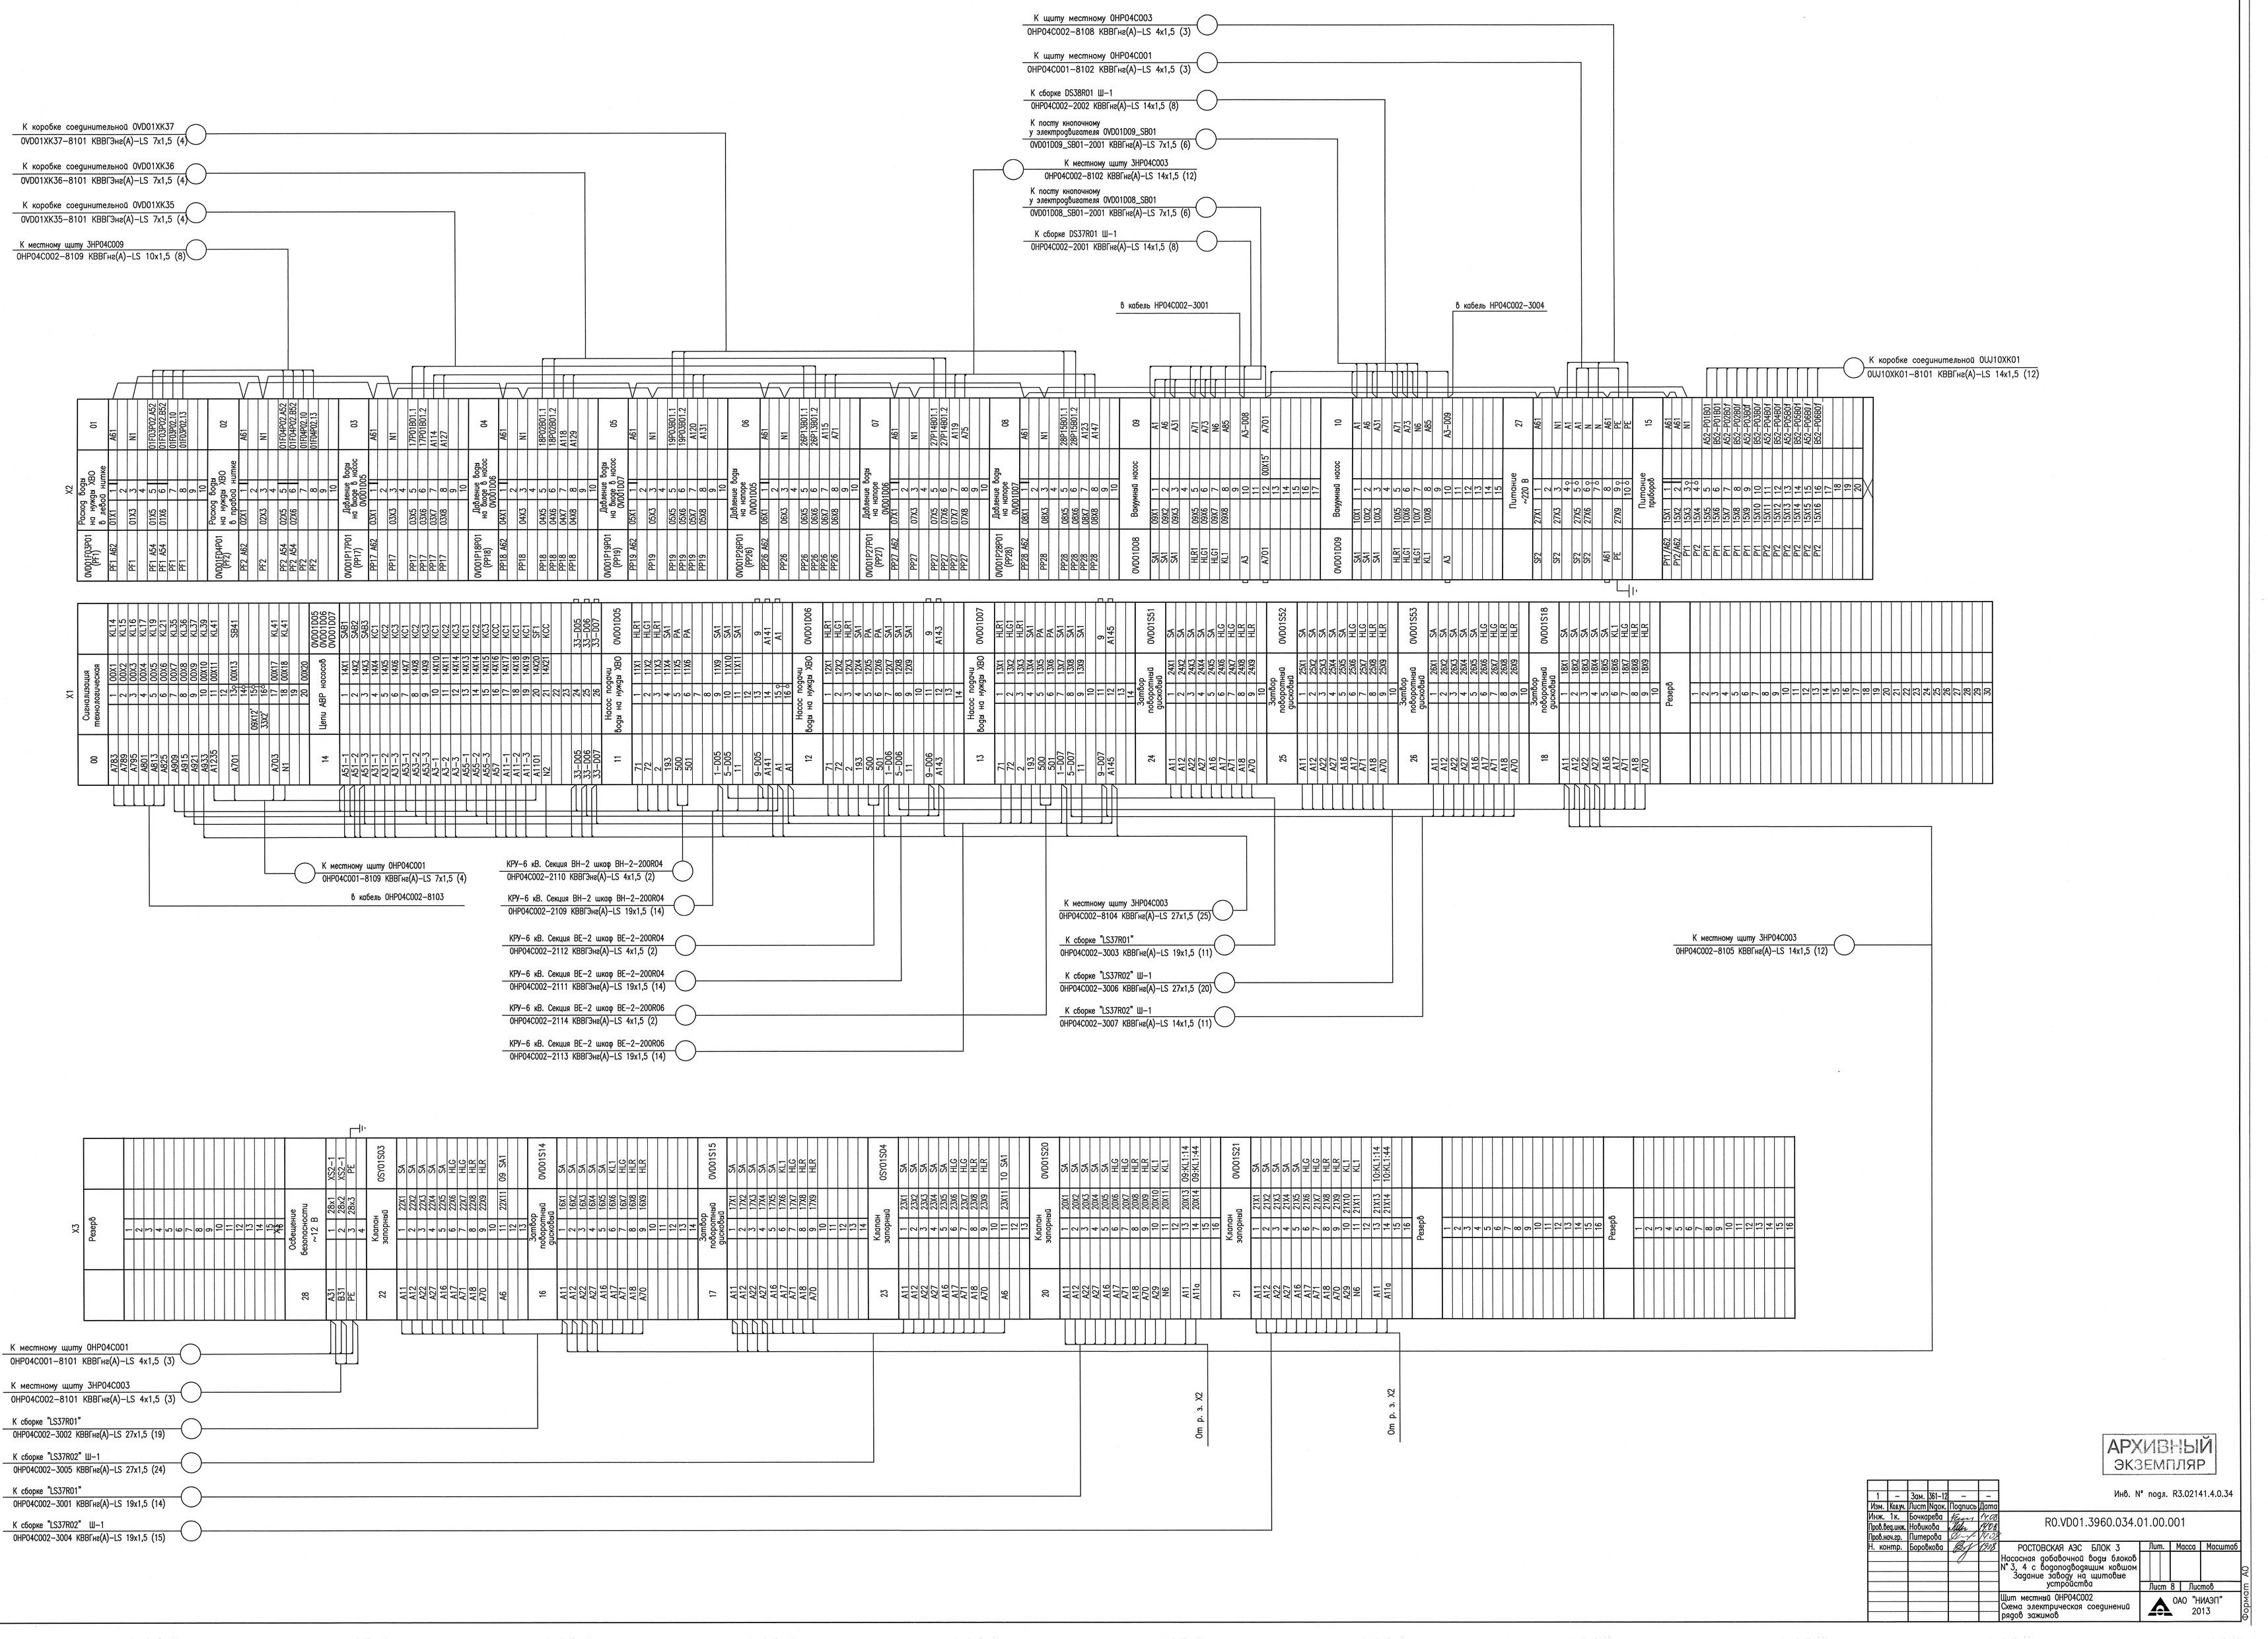

АРХИВНЫЙ ЭКЗЕМПЛЯР

Инв. N подл. R3.02141.4.0.34

Изм.	Кол.	Лист	N док.	Подпись	Дата
1	–	Зам.	361-12	–	–
Инж.	1 к.	Бочкарева			
Пров.вед.инж.		Новикова			
Пров.нач.р.		Пятерова			
Н. контр.		Боровкова			

R0.VD01.3960.034.01.00.001

РОСТОВСКАЯ АЭС БЛОК 3

Насосная добавочной воды блоков N° 3, 4 с водоподводящим кабелем

Задание заводу на щитовые устройства

Щит местный 0HP04C002

Схема электрическая соединений рядов зажимов

Лит. | Масса | Масштаб

Лист 8 | Листов

ОАО "НИАЭП" 2013

Инв. N подл. R3.02141.3.0.34 | Подп. и дата | Взам. инв. N

Формат А0