


ПЛАН ВСТРОЙКИ

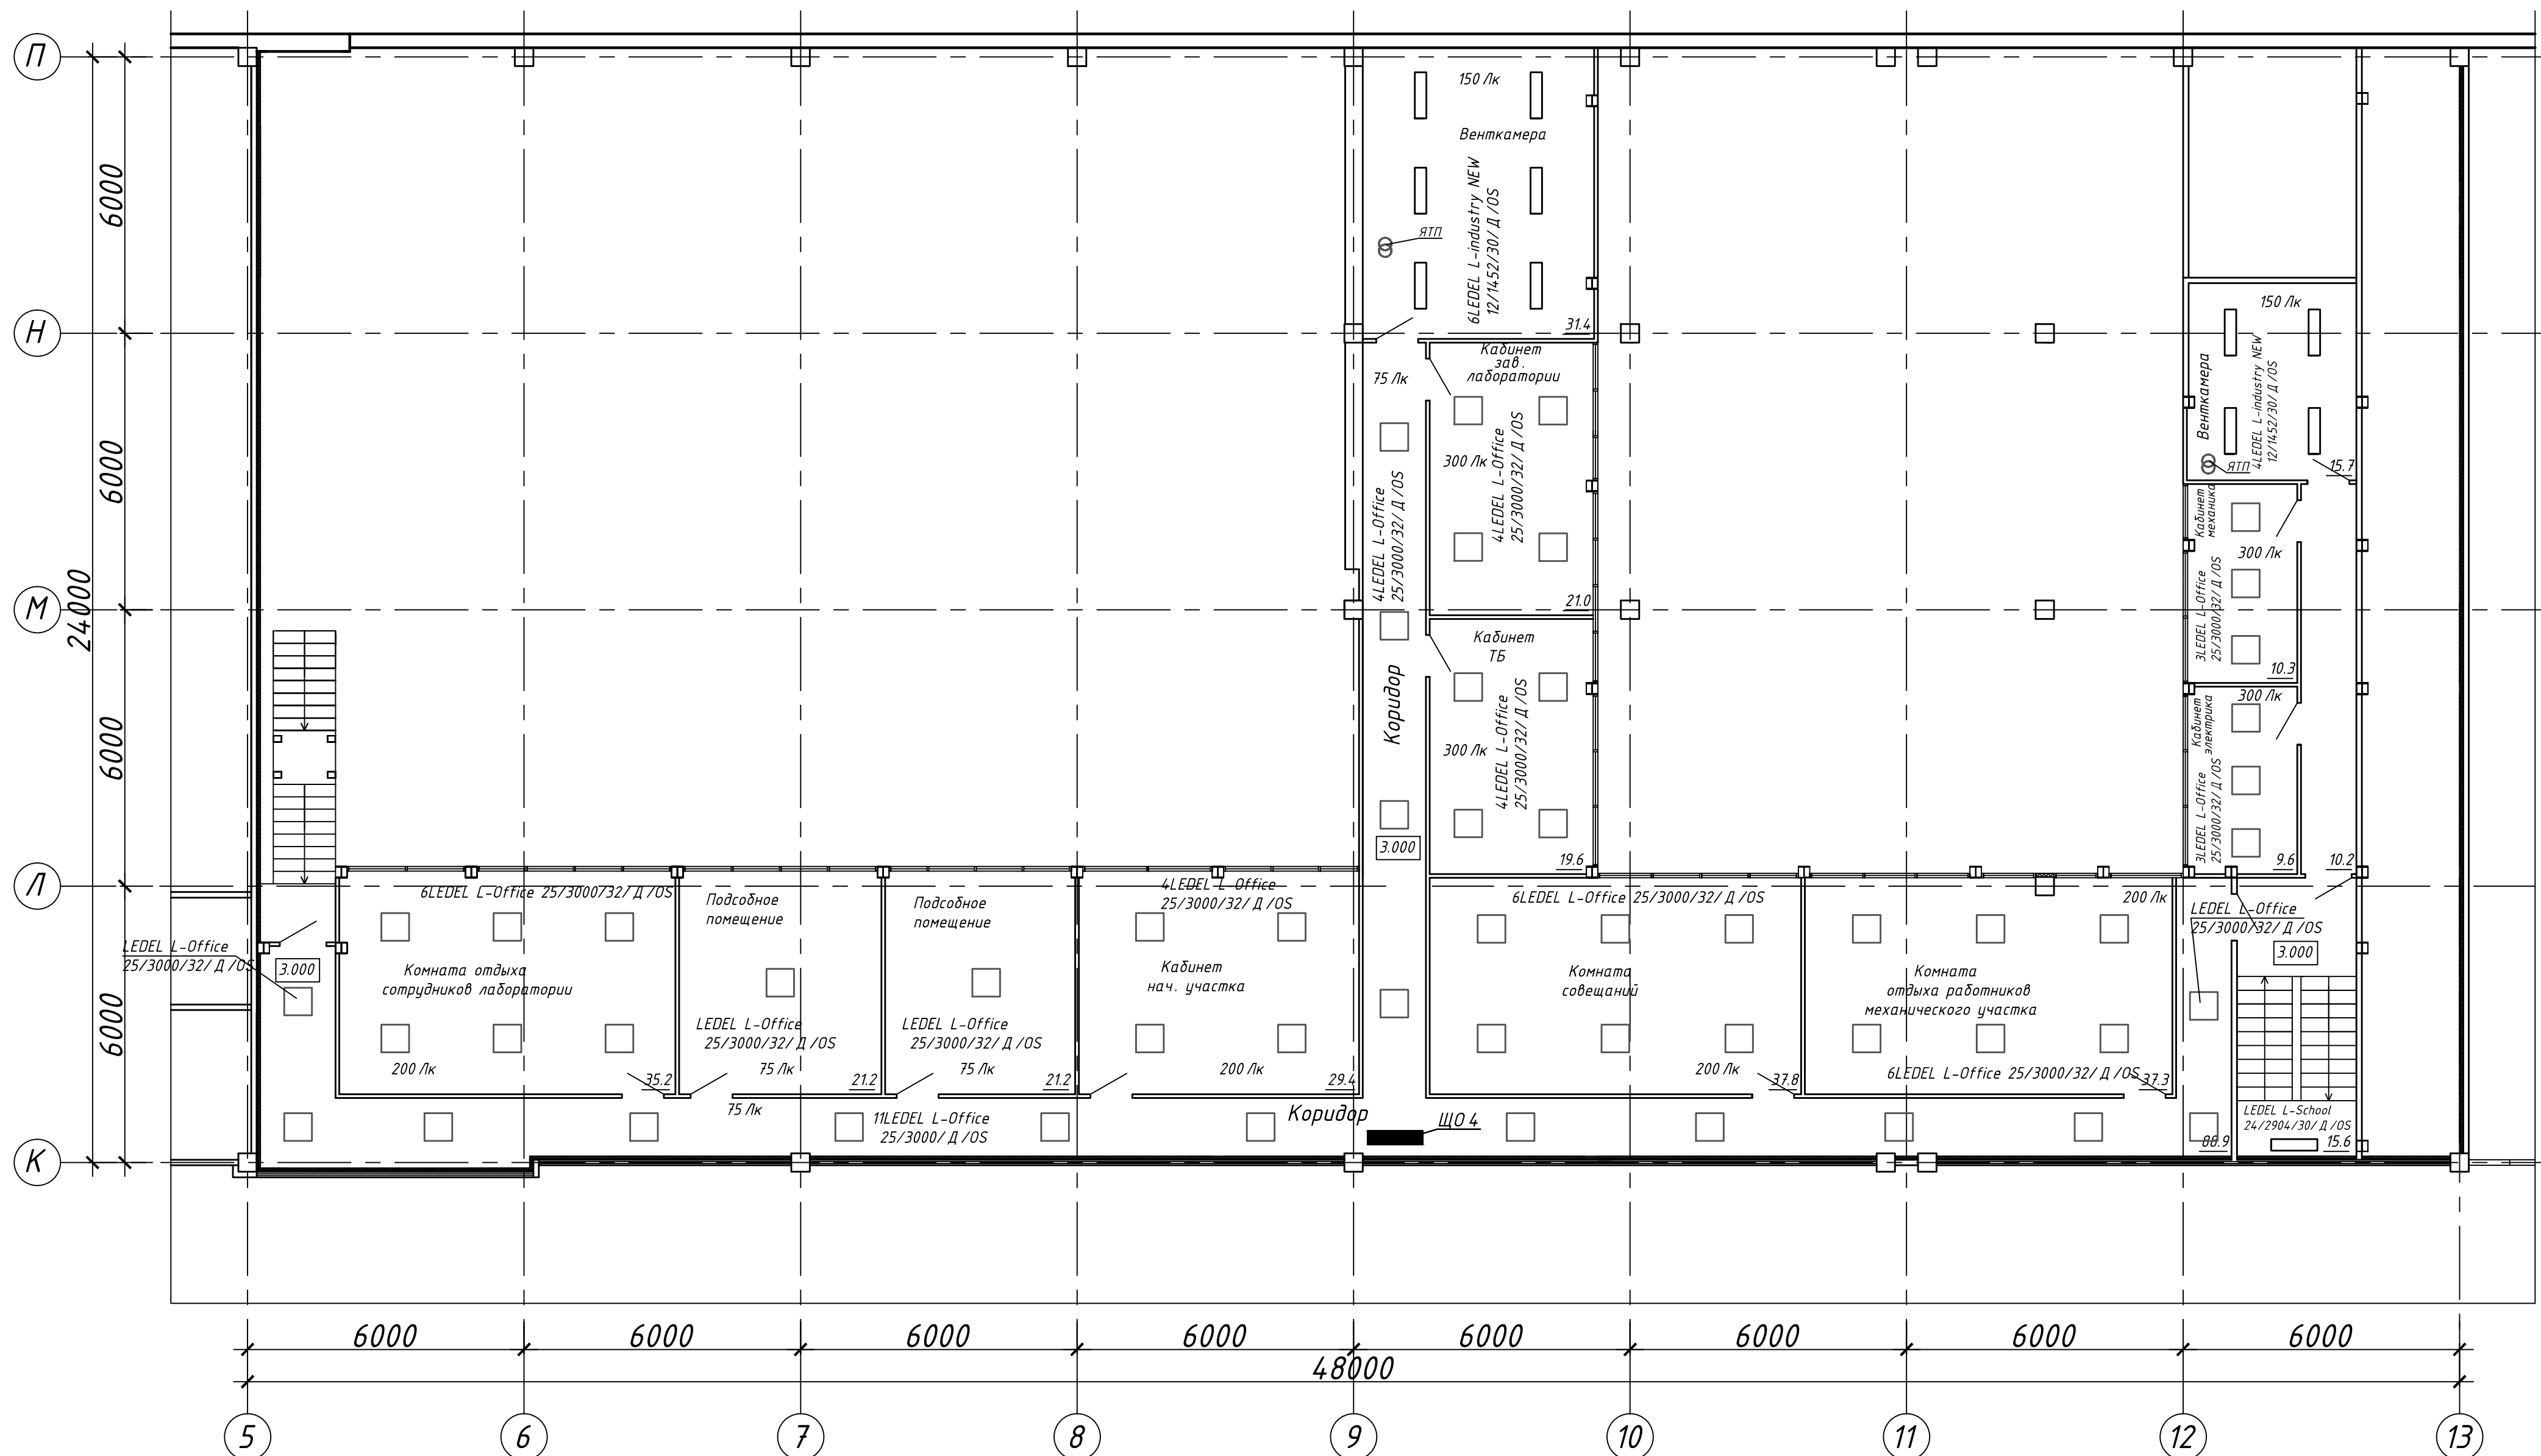

						54134/ 3									
