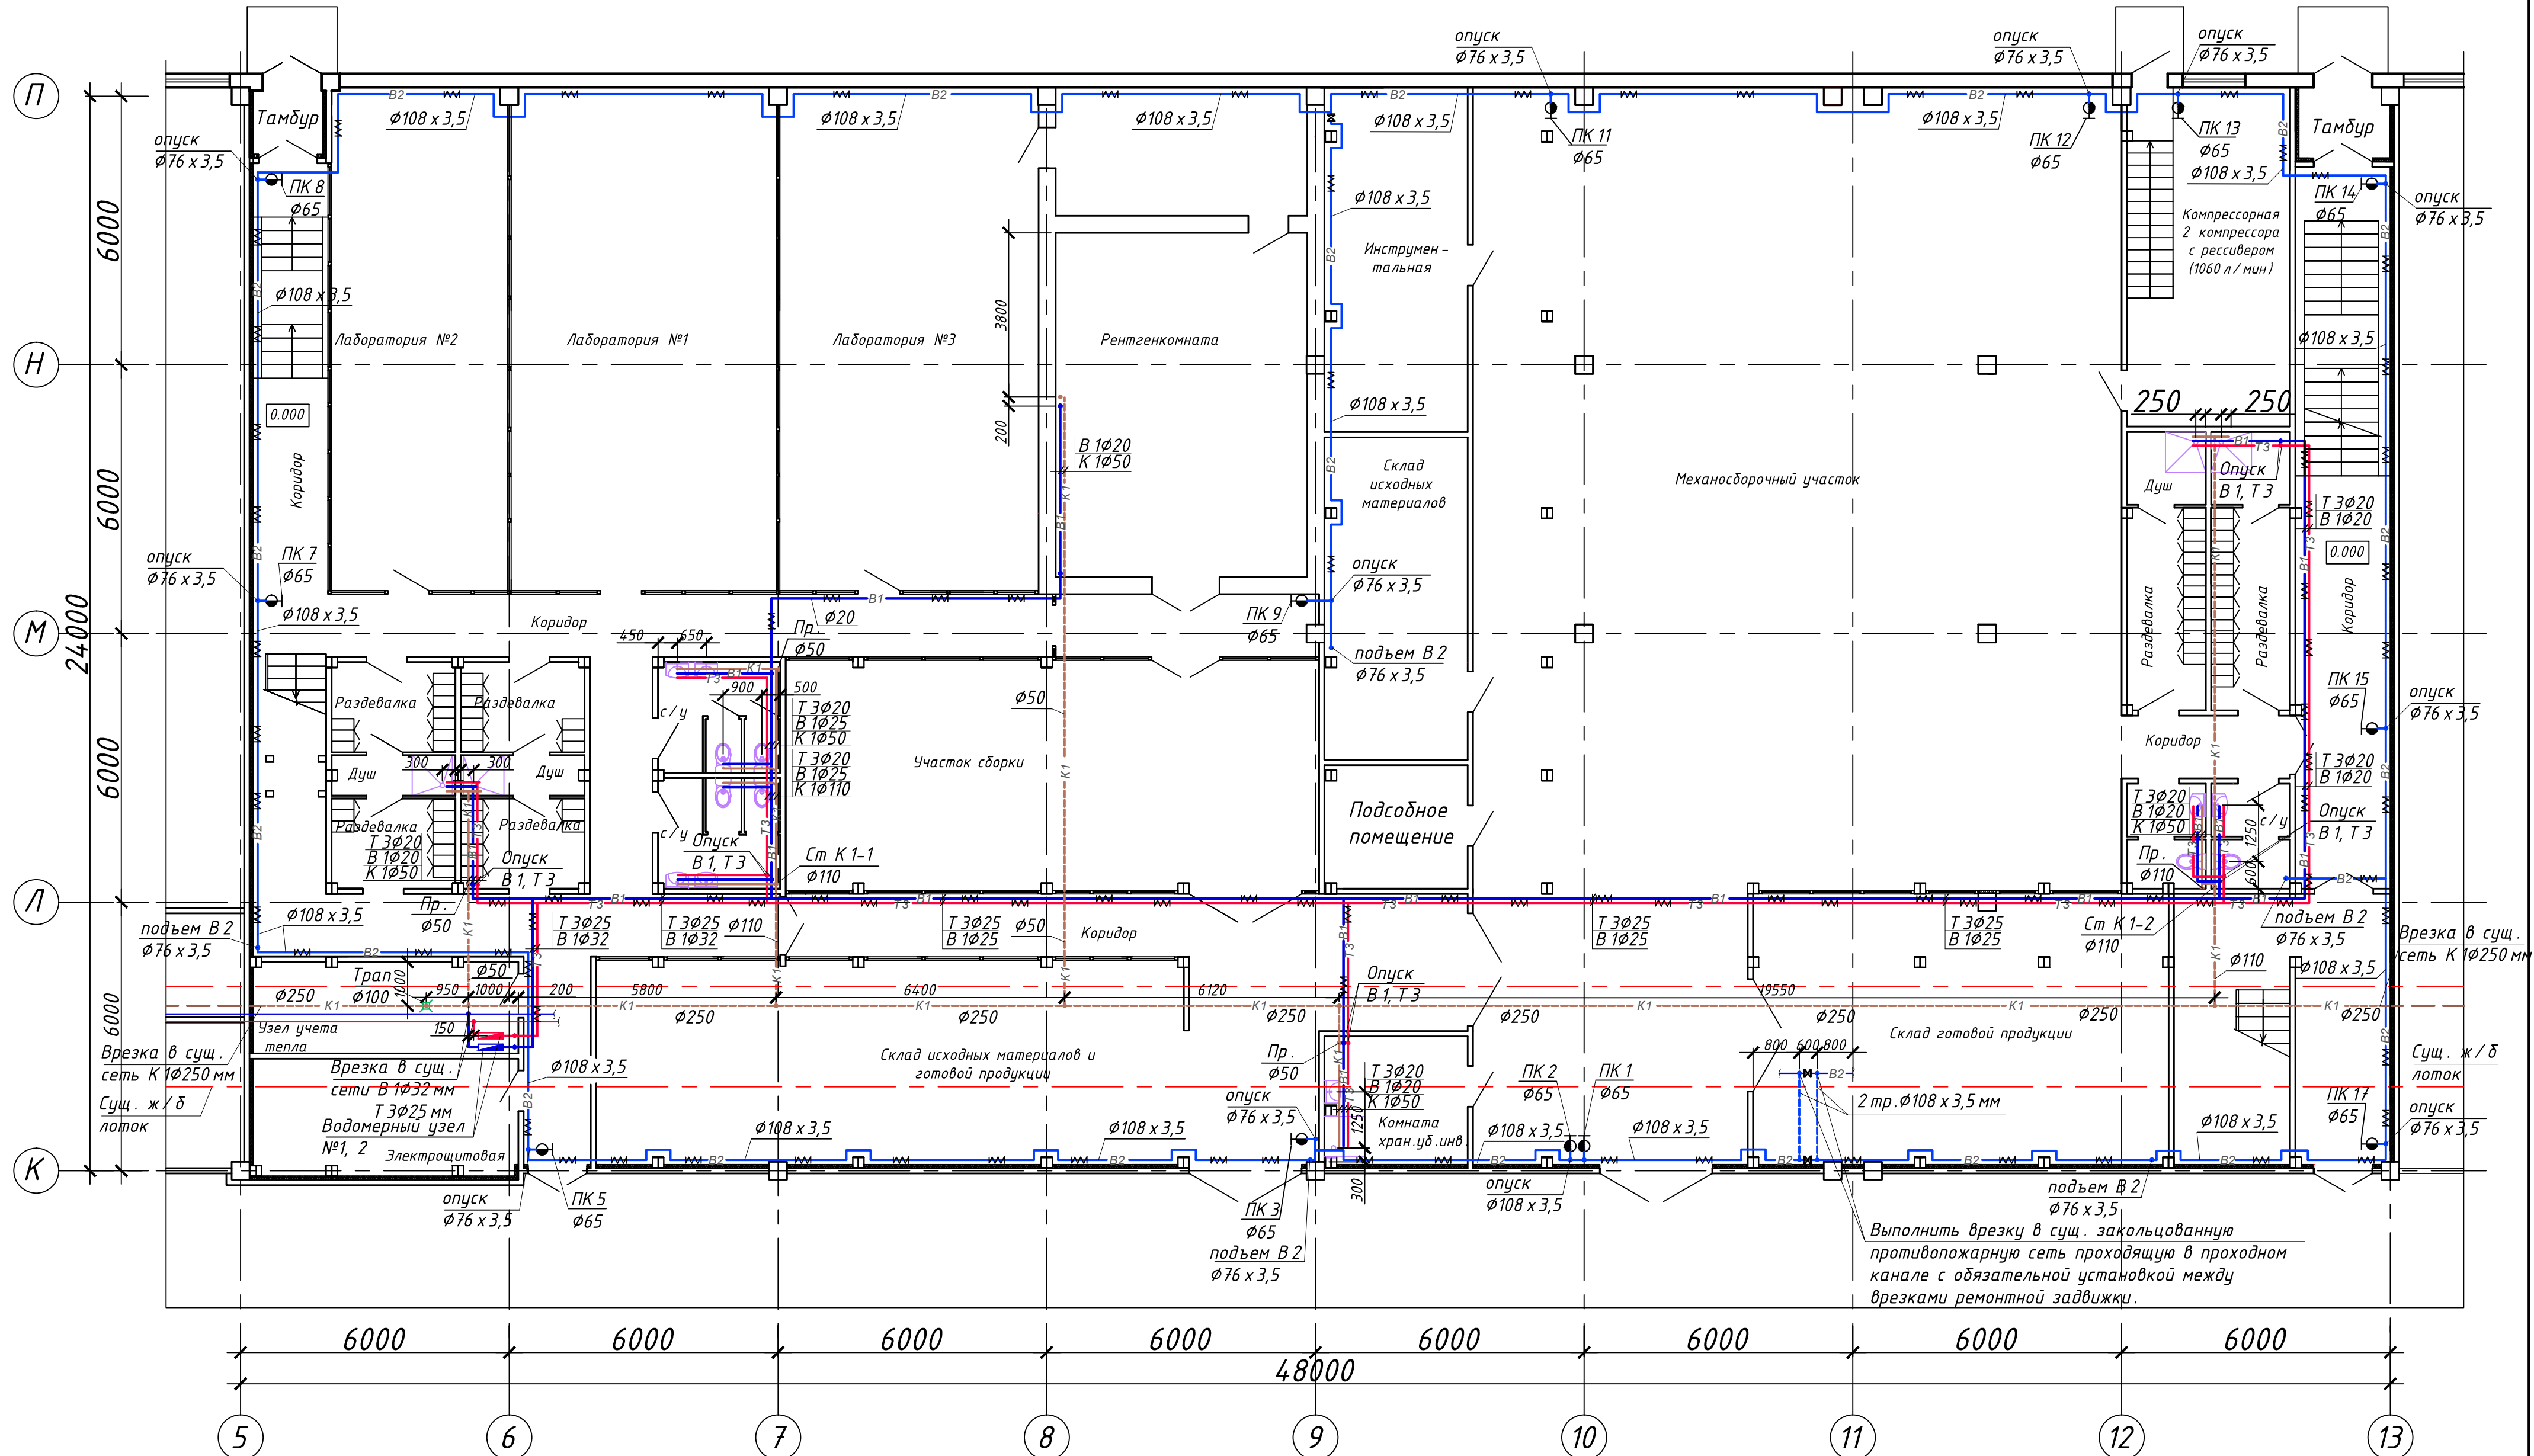


ПЛАН 1 ЭТАЖА ПОСЛЕ ТЕХПЕРЕВООРУЖЕНИЯ

[illegible]