


ПЛАН 1 ЭТАЖА ПОСЛЕ ТЕХПЕРЕВООРУЖЕНИЯ

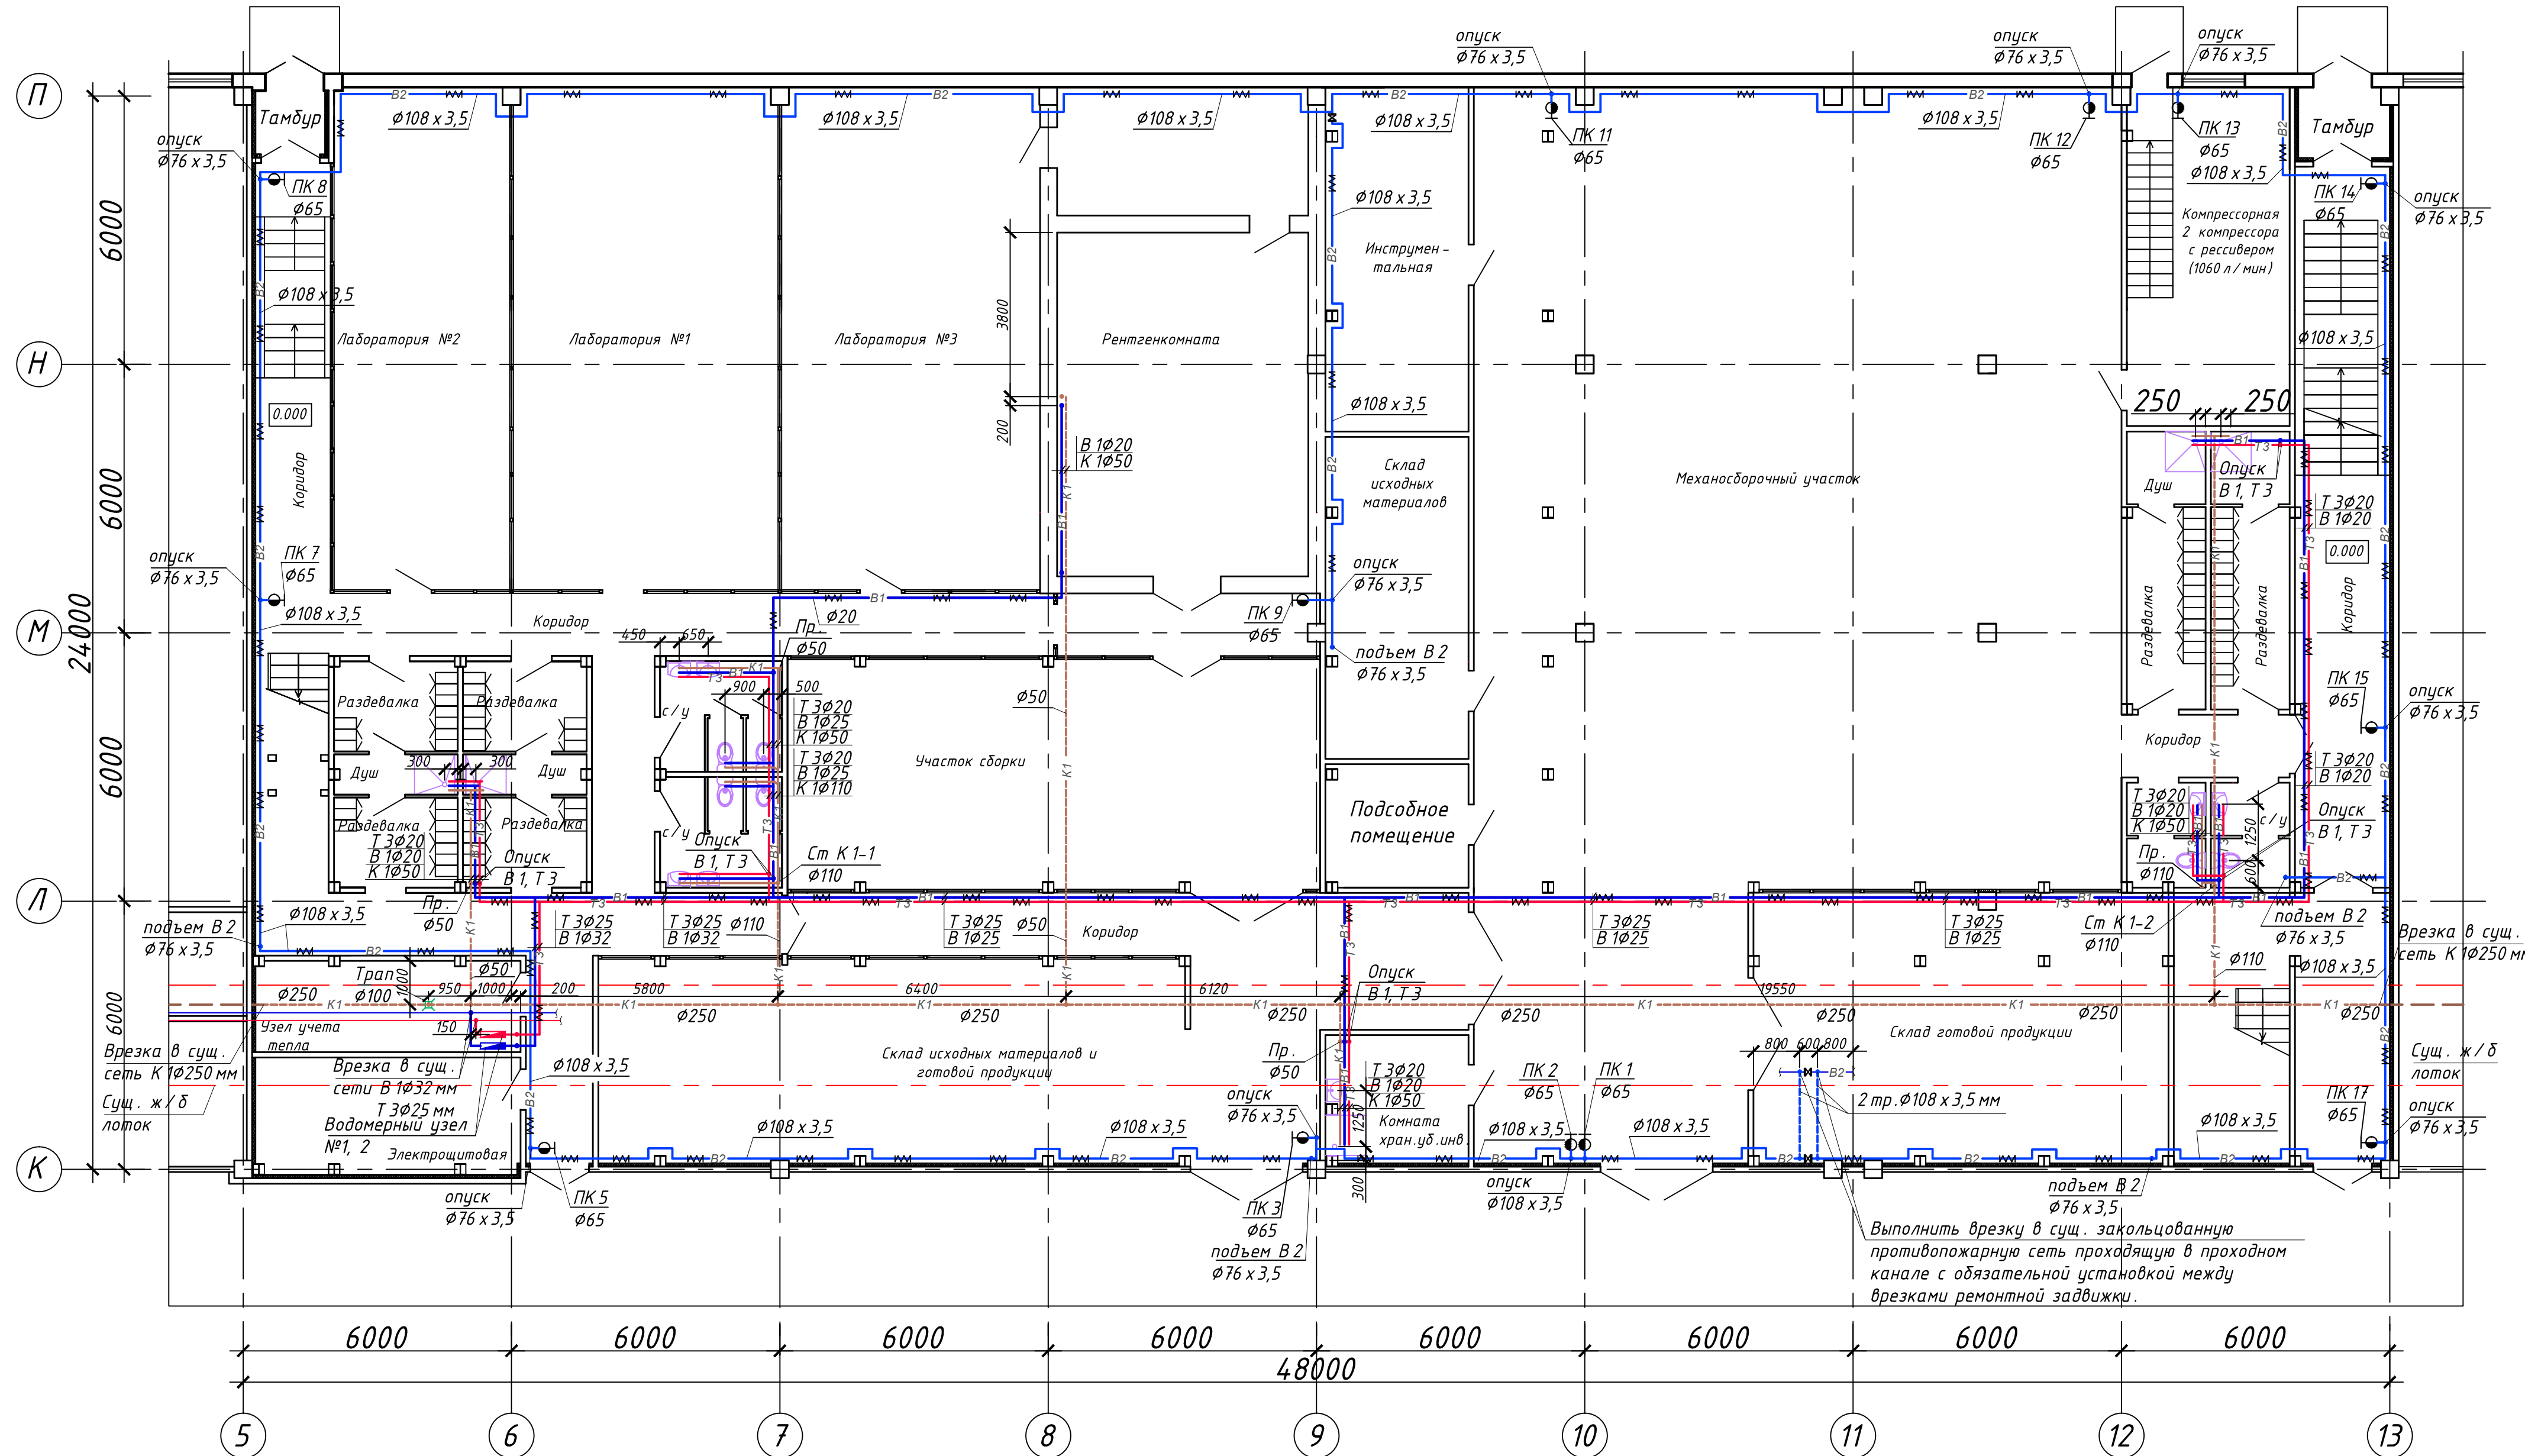

Согласовано	
Име. № подл.	
Подпись и дата	
Взамен инв. №	

54134/ 5	
0	
1	
11.12	
11.12	
11.12	
0	