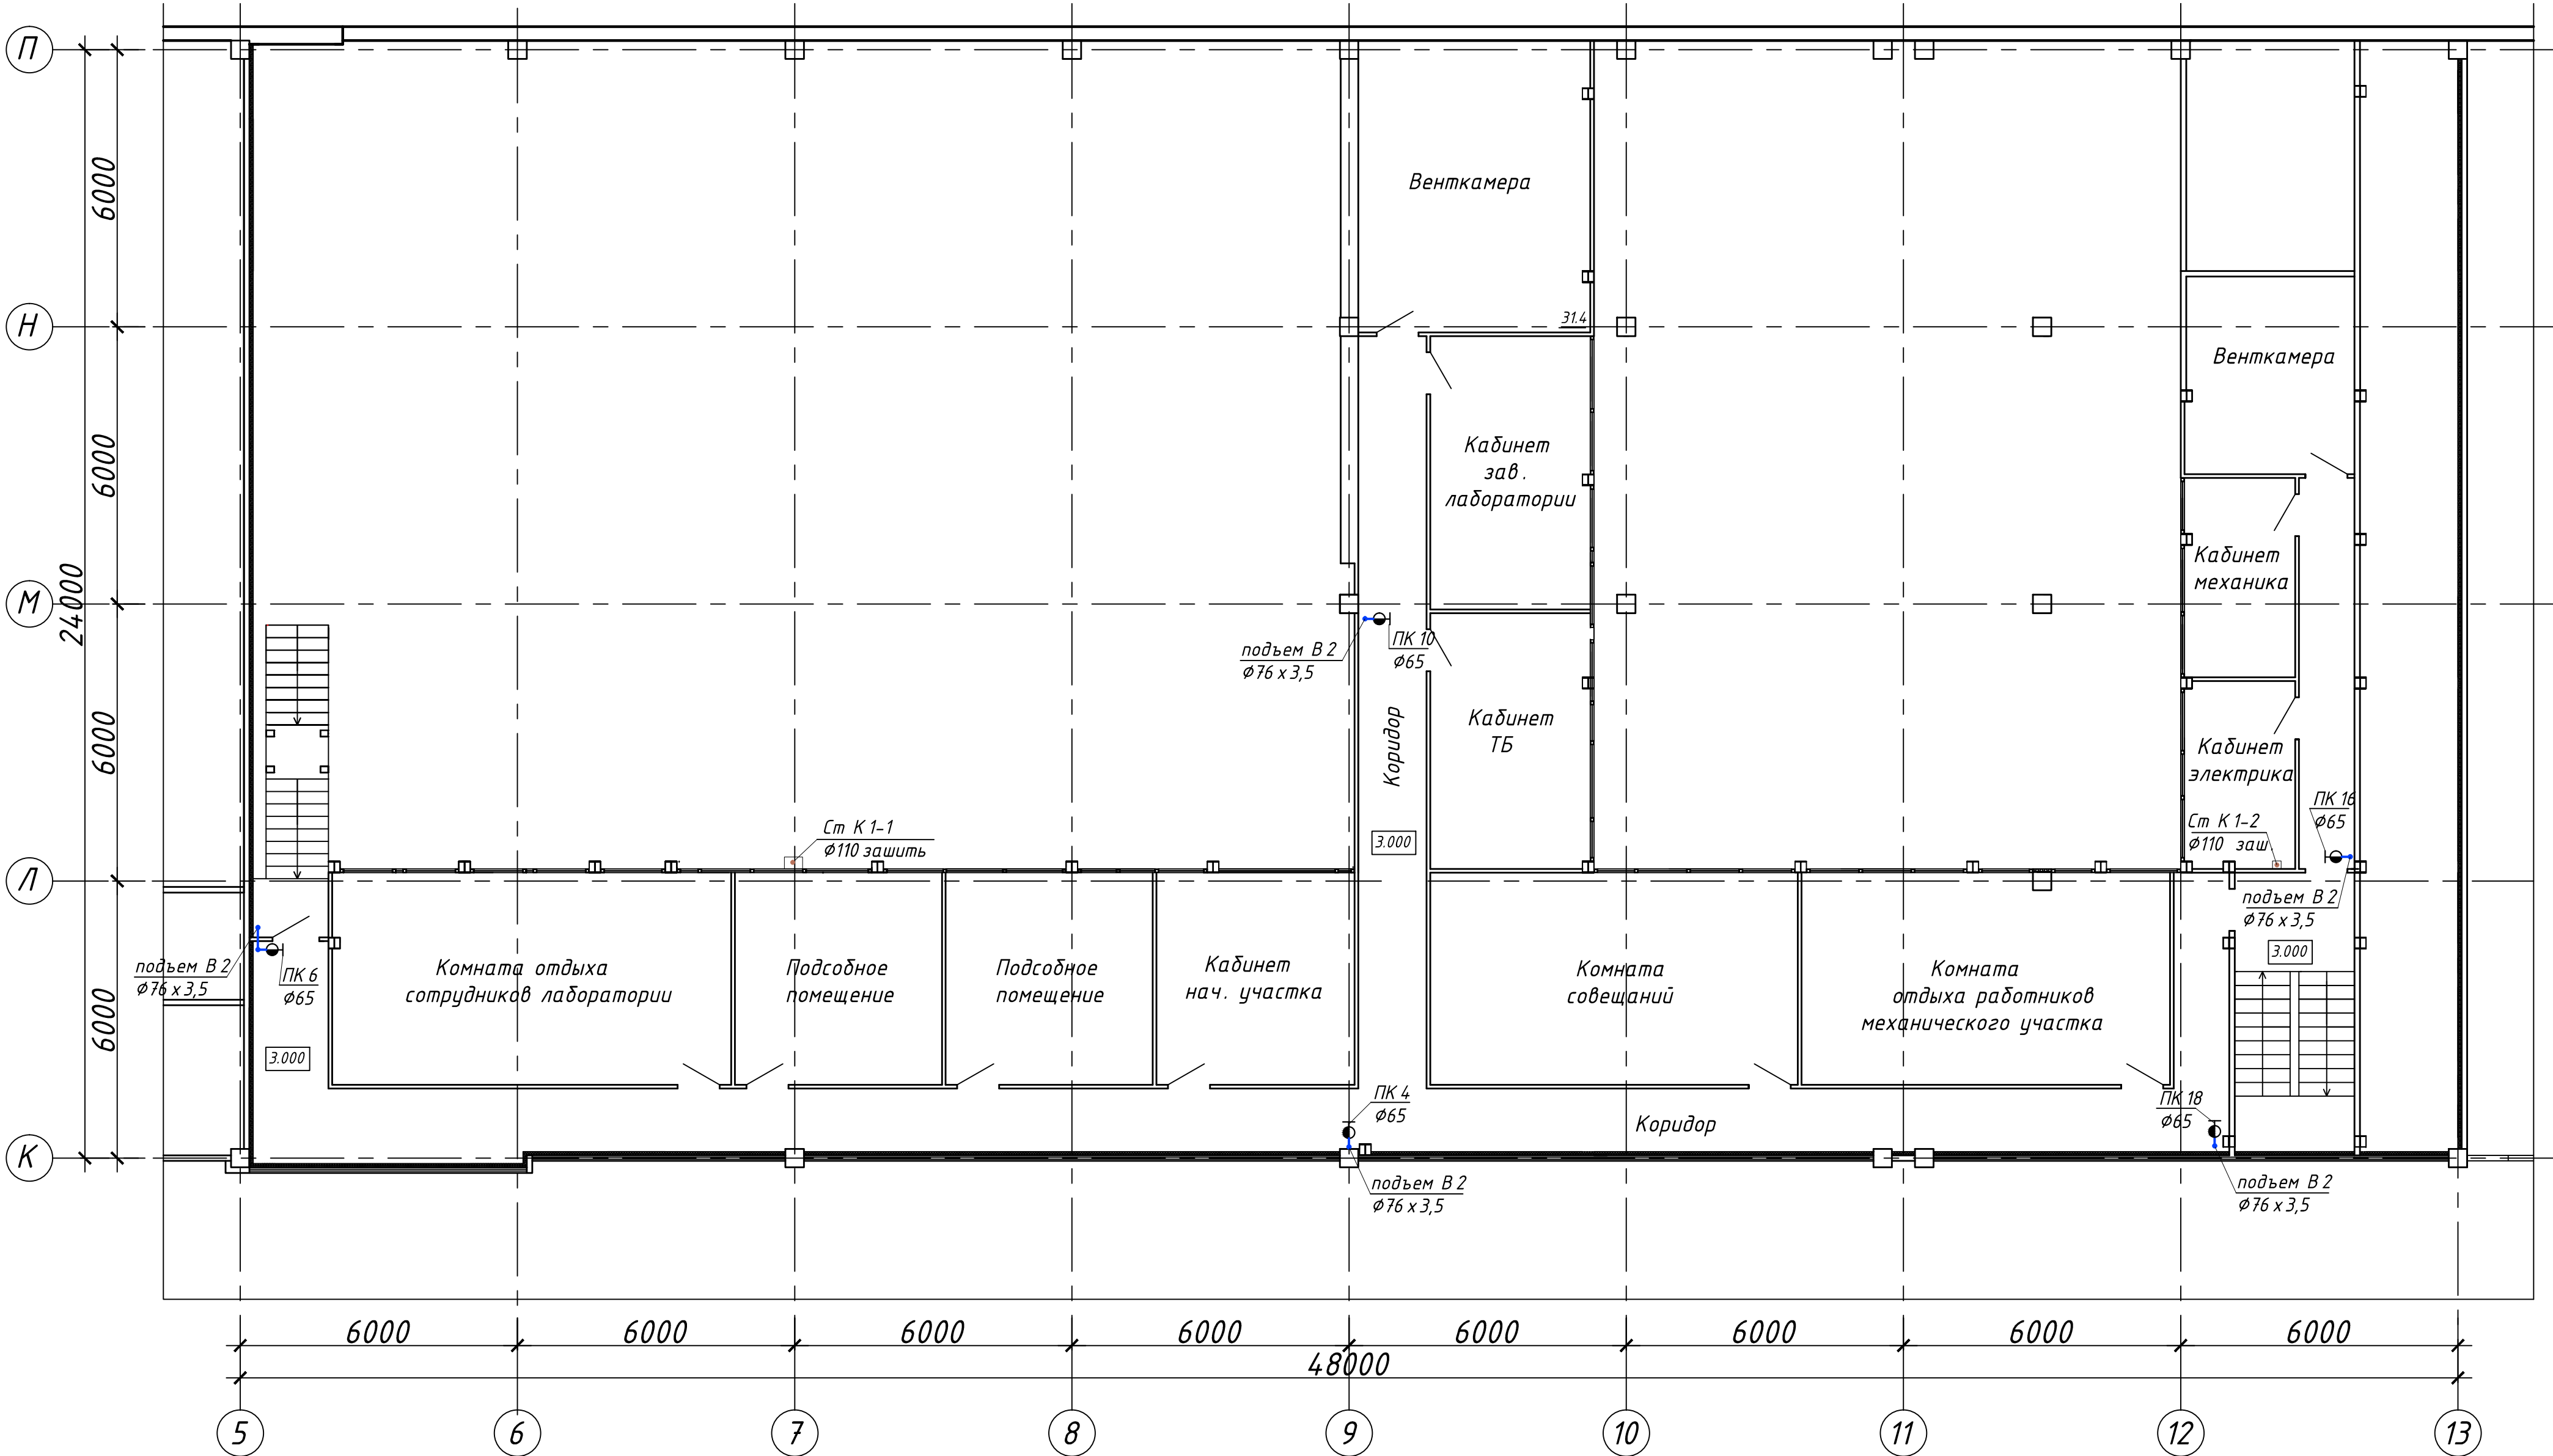


## ПЛАН ВСТРОЙКИ ПОСЛЕ ТЕХПЕРЕВООРУЖЕНИЯ

[illegible]