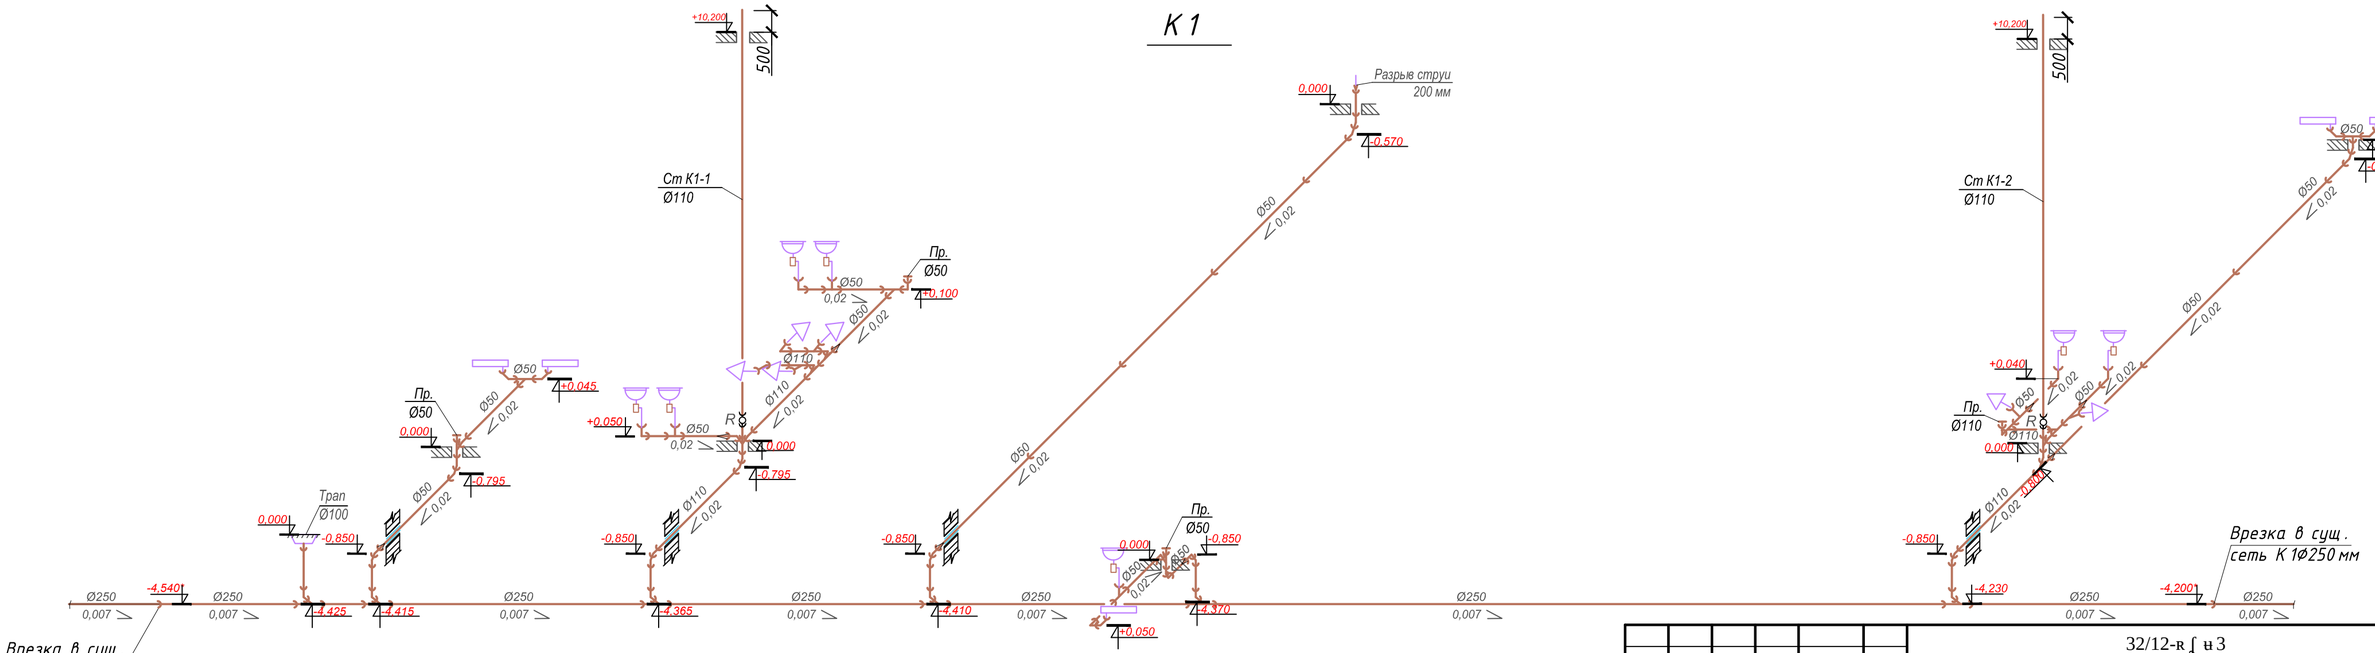

Условные обозначения:
- К1 - трубопровод хозбытовой канализации ;
* - отметку уточнить при врезке .

						32/12-КЖ3
						Схема трубопроводов К1
Изм.	Кол.уч.	Лист	№ док.	Подпись	Дата	
						Стадия / Лист / Листов
						Р / 3 /
ГИП	Ткаченко				11.12	Схема трубопроводов К1
Нач.отд.	Ткаченко				11.12	
Н.контр.	Гусева				11.12	Формат А2

Согласовано

Взамен инв. №

Подпись и дата

Инв.№ подл.