


ПЛАН ВСТРОЙКИ ПОСЛЕ ТЕХПЕРЕВООРУЖЕНИЯ

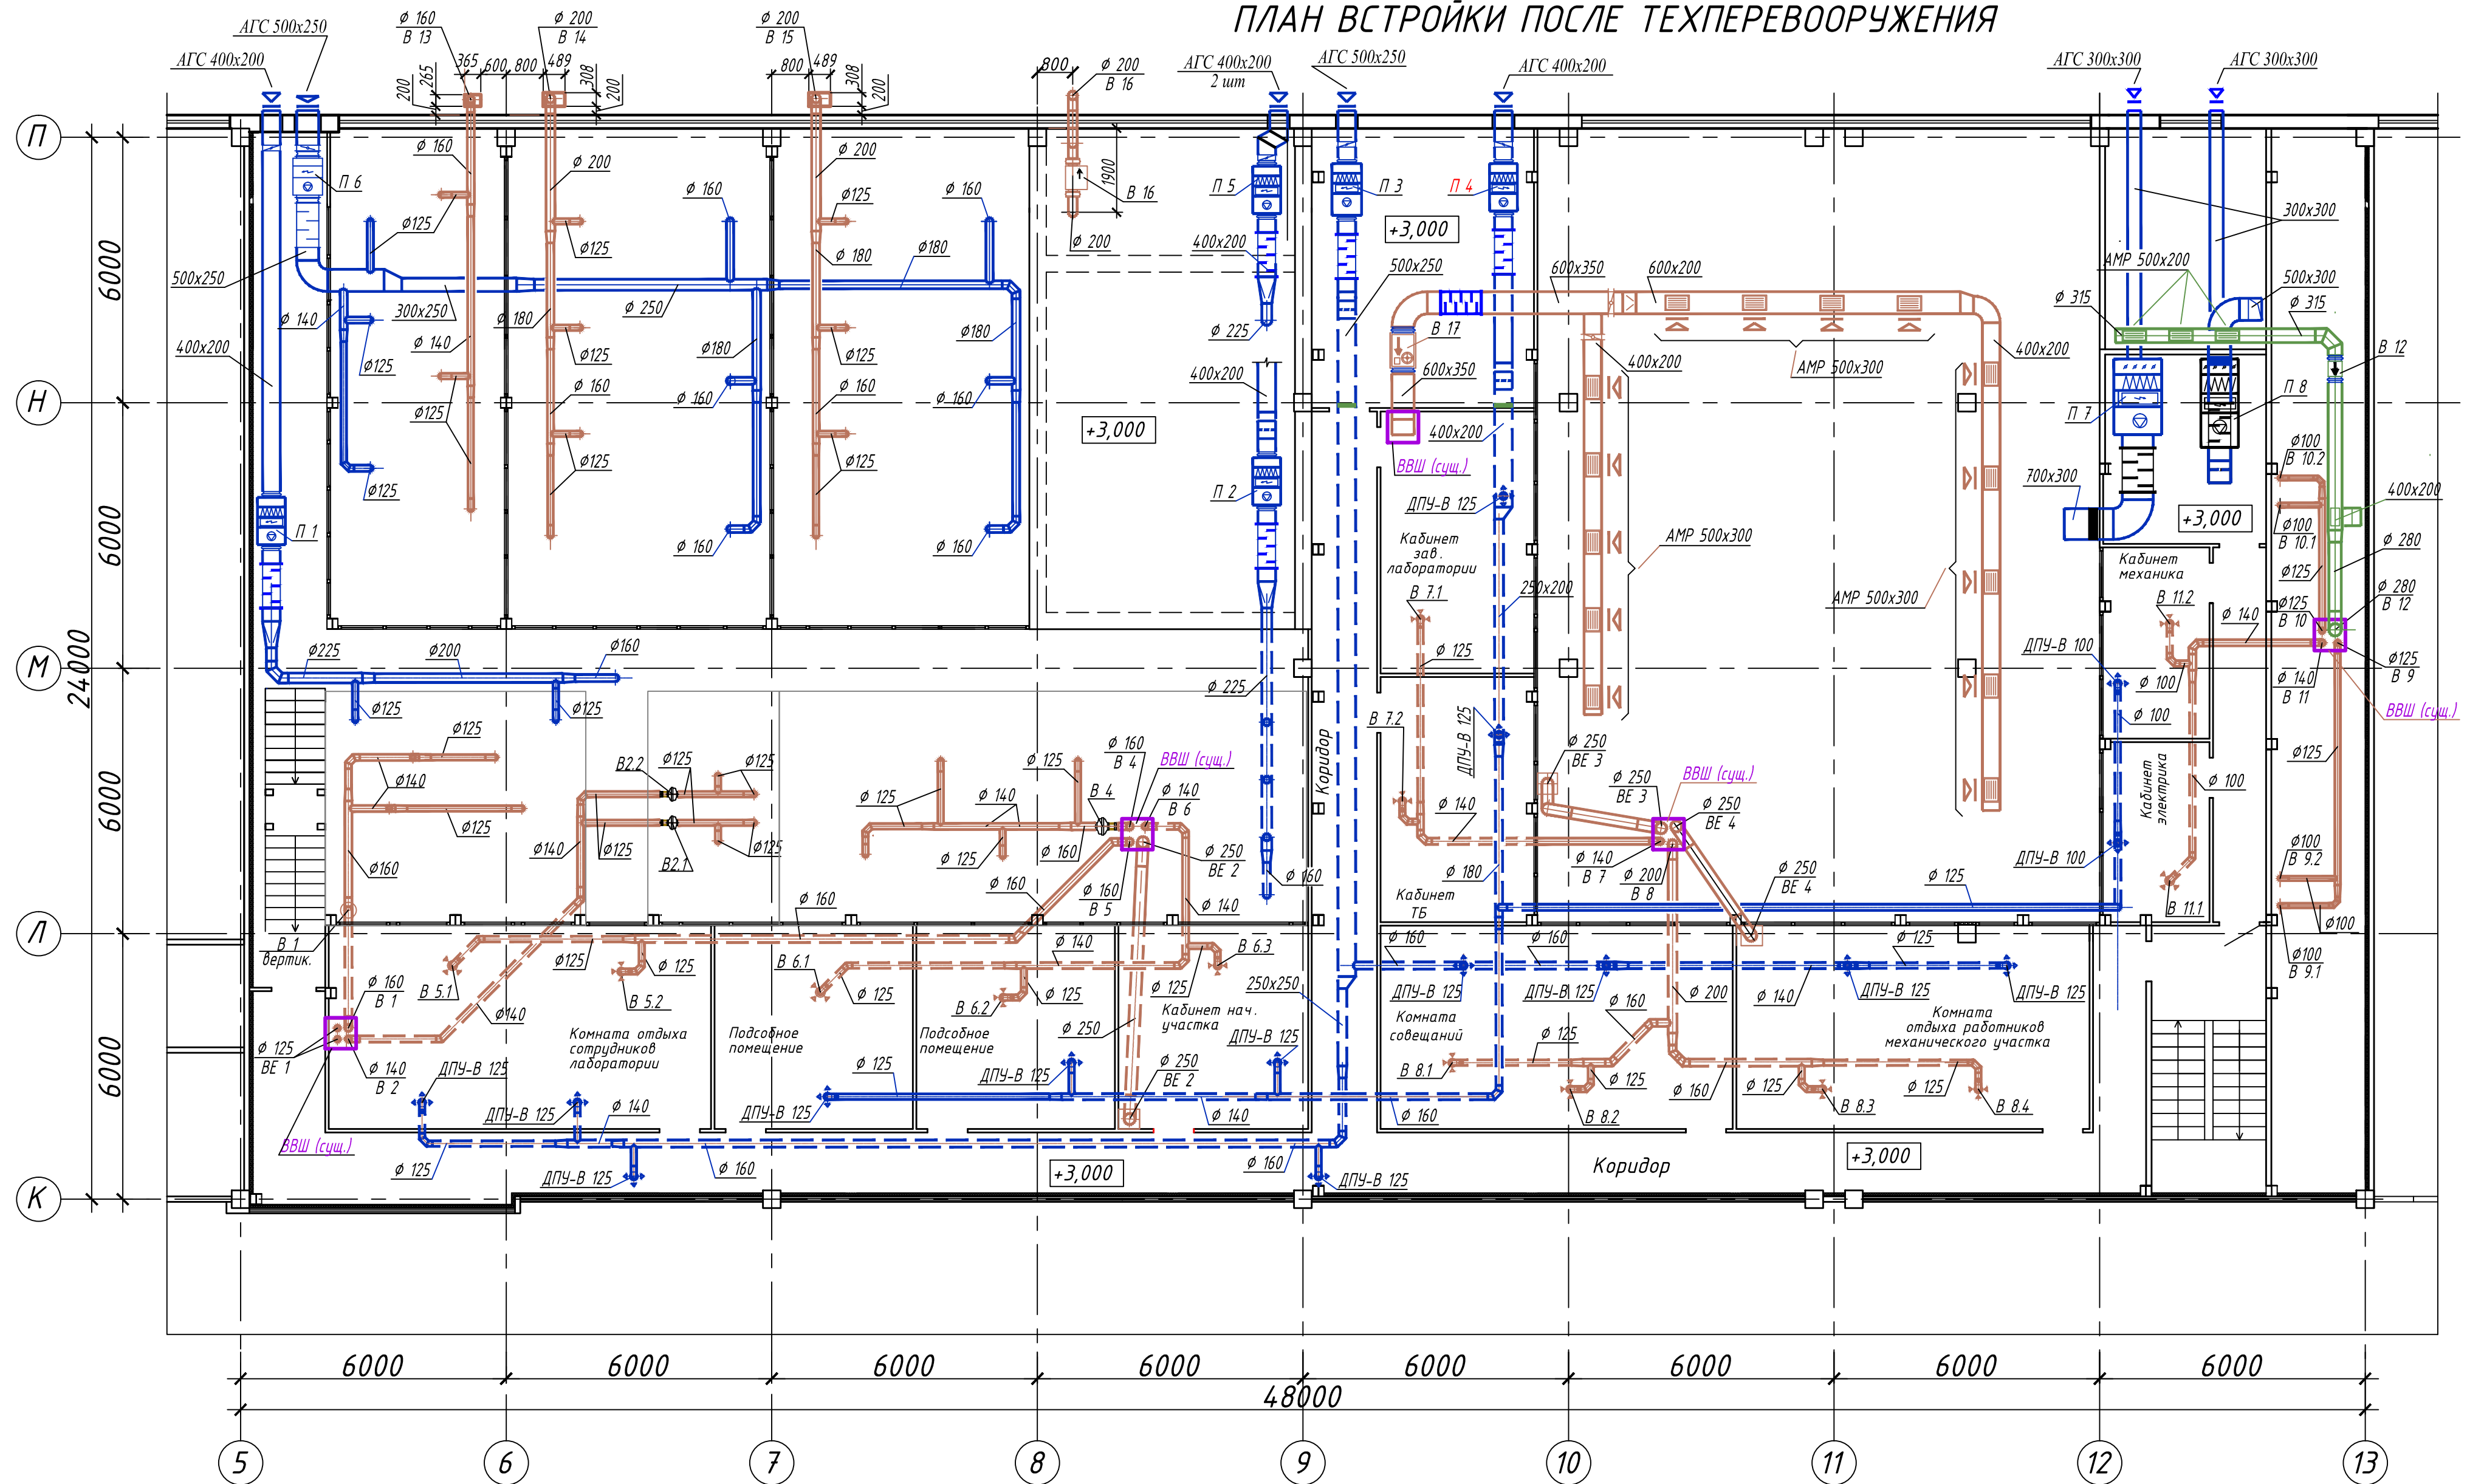

Инв. N подл.	Подпись и дата	Взамен инв. N
--------------	----------------	---------------

Инв. N подл.	Подпись и дата
--------------	----------------

Инв. N подл.

						54B34/ 6											
						<div><div>0'</div><div>0</div></div>											
					11.12												
					11.12												
					11.12												