


## ПЛАН ВСТРОЙКИ ПОСЛЕ ТЕХПЕРЕВООРУЖЕНИЯ

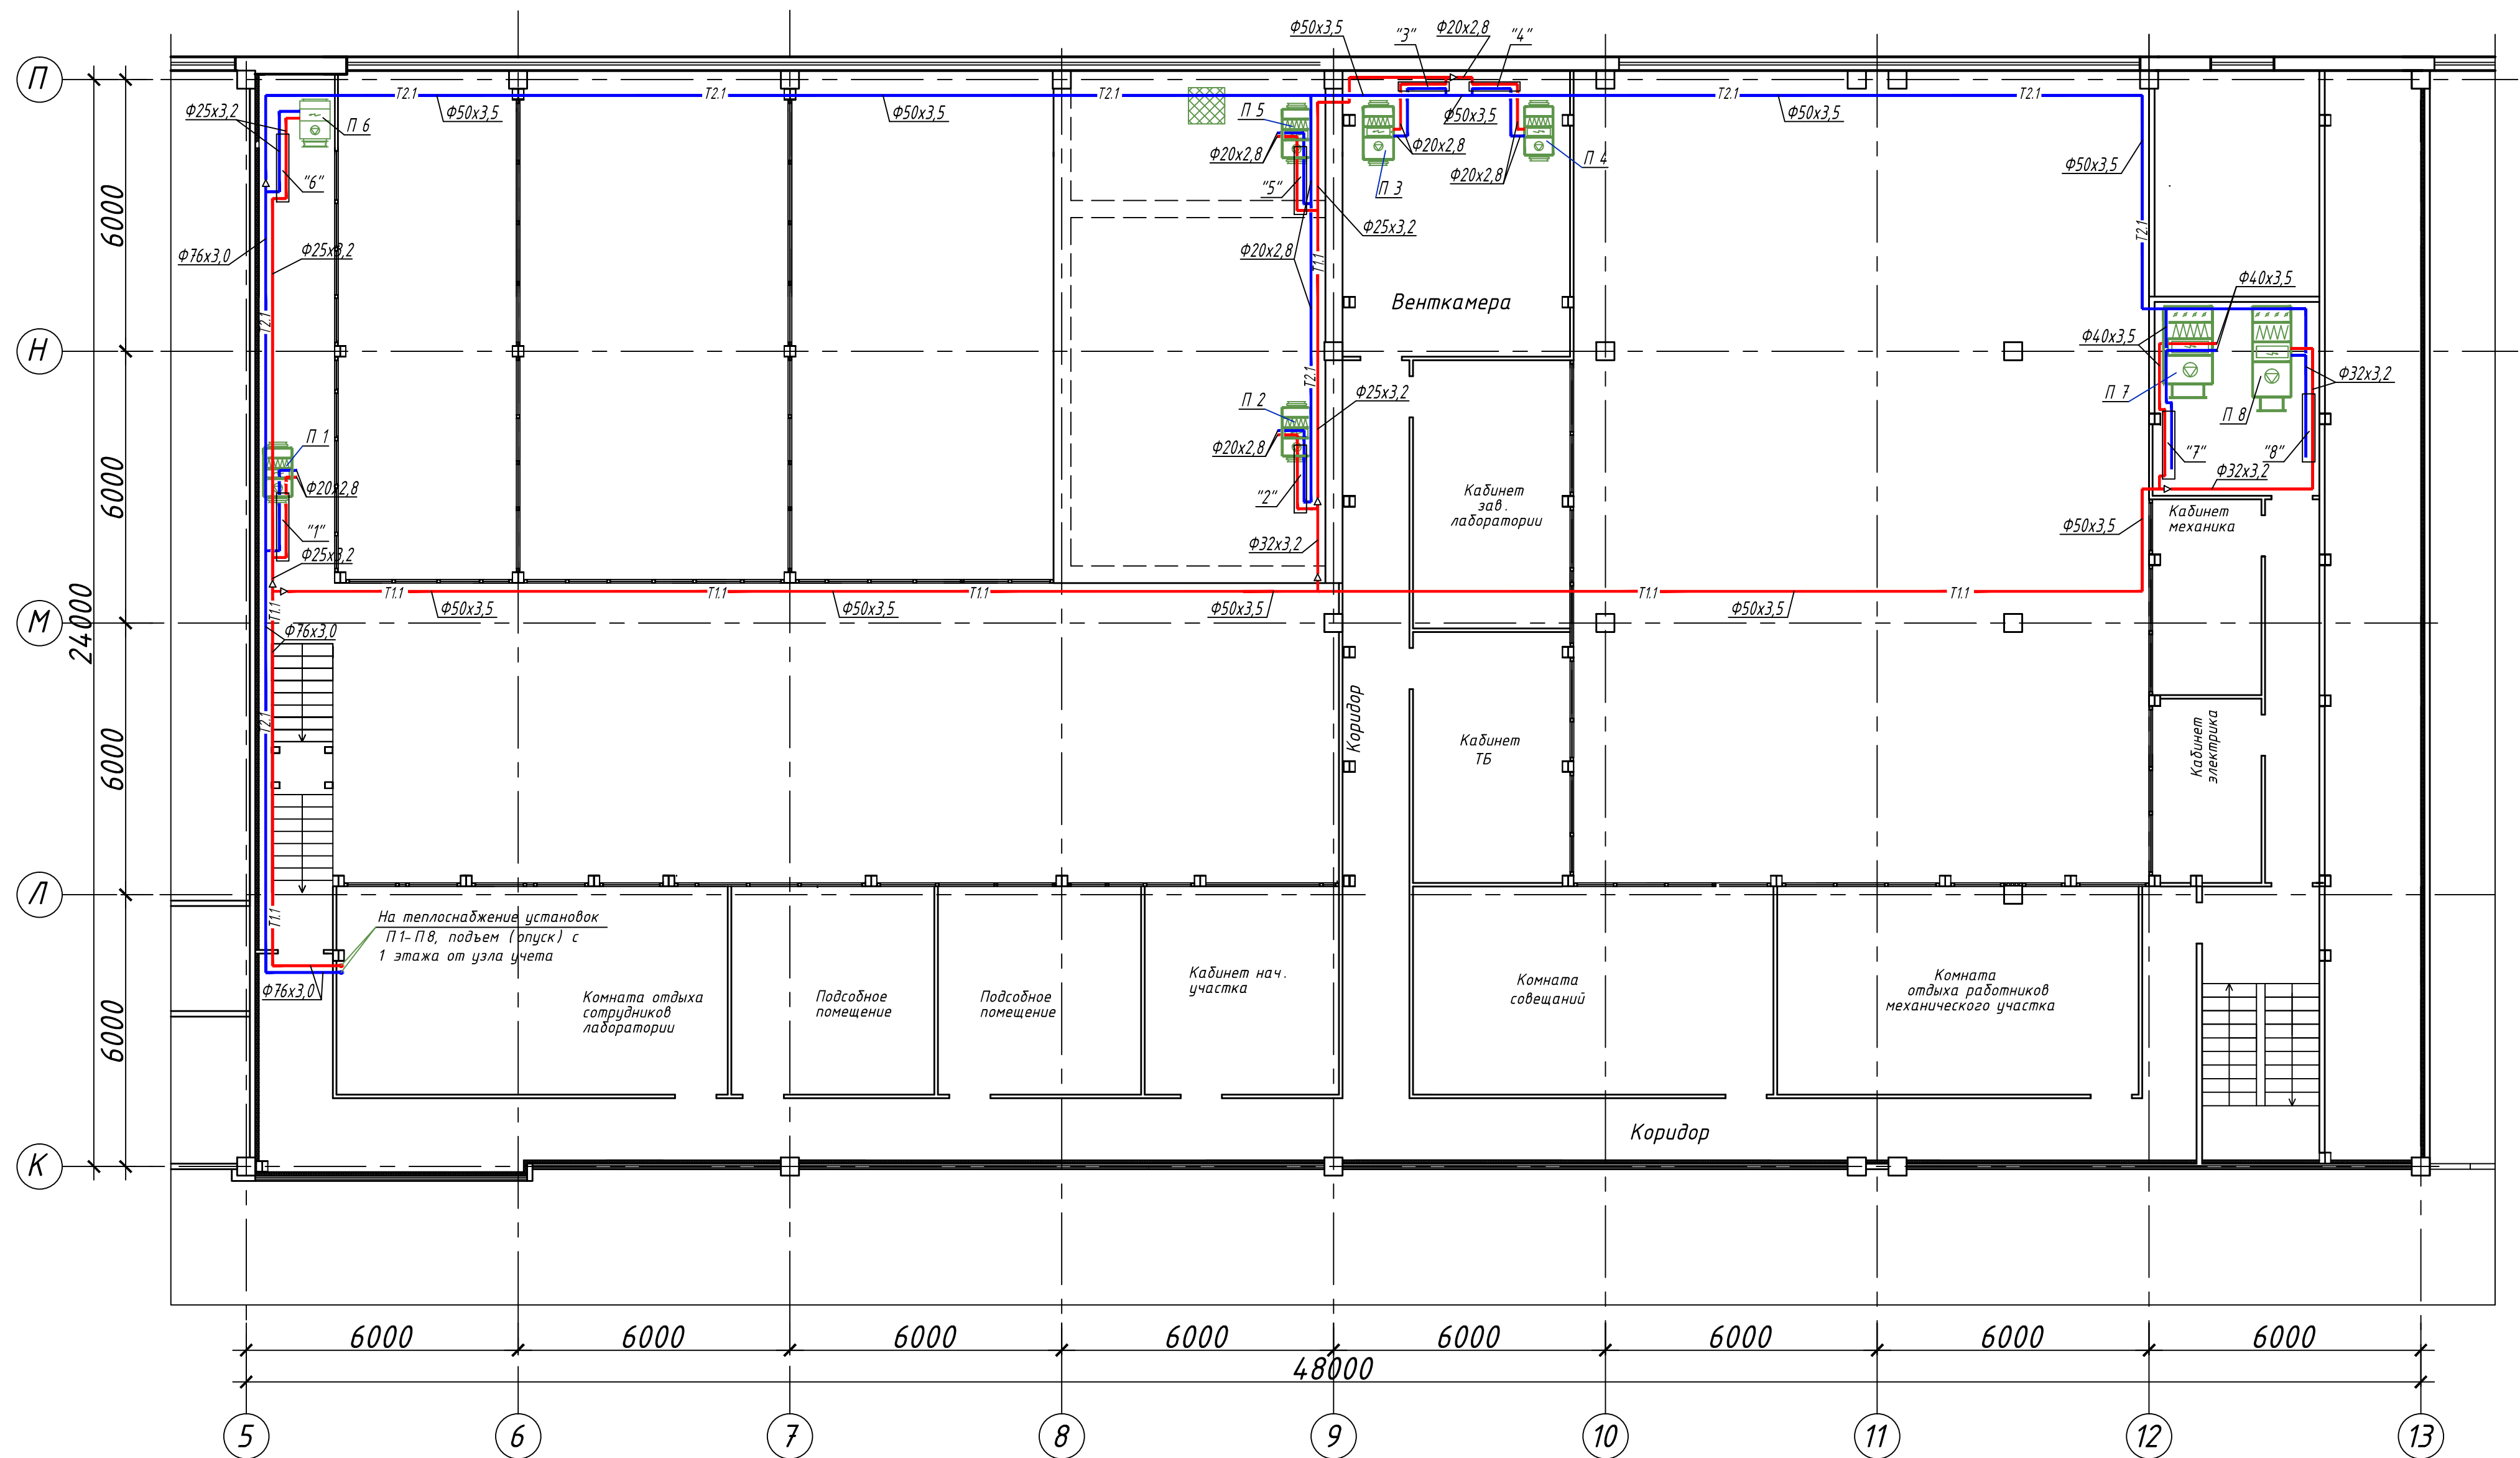

Инв. N подл.	Подпись и дата	Взамен инв. N

[illegible]