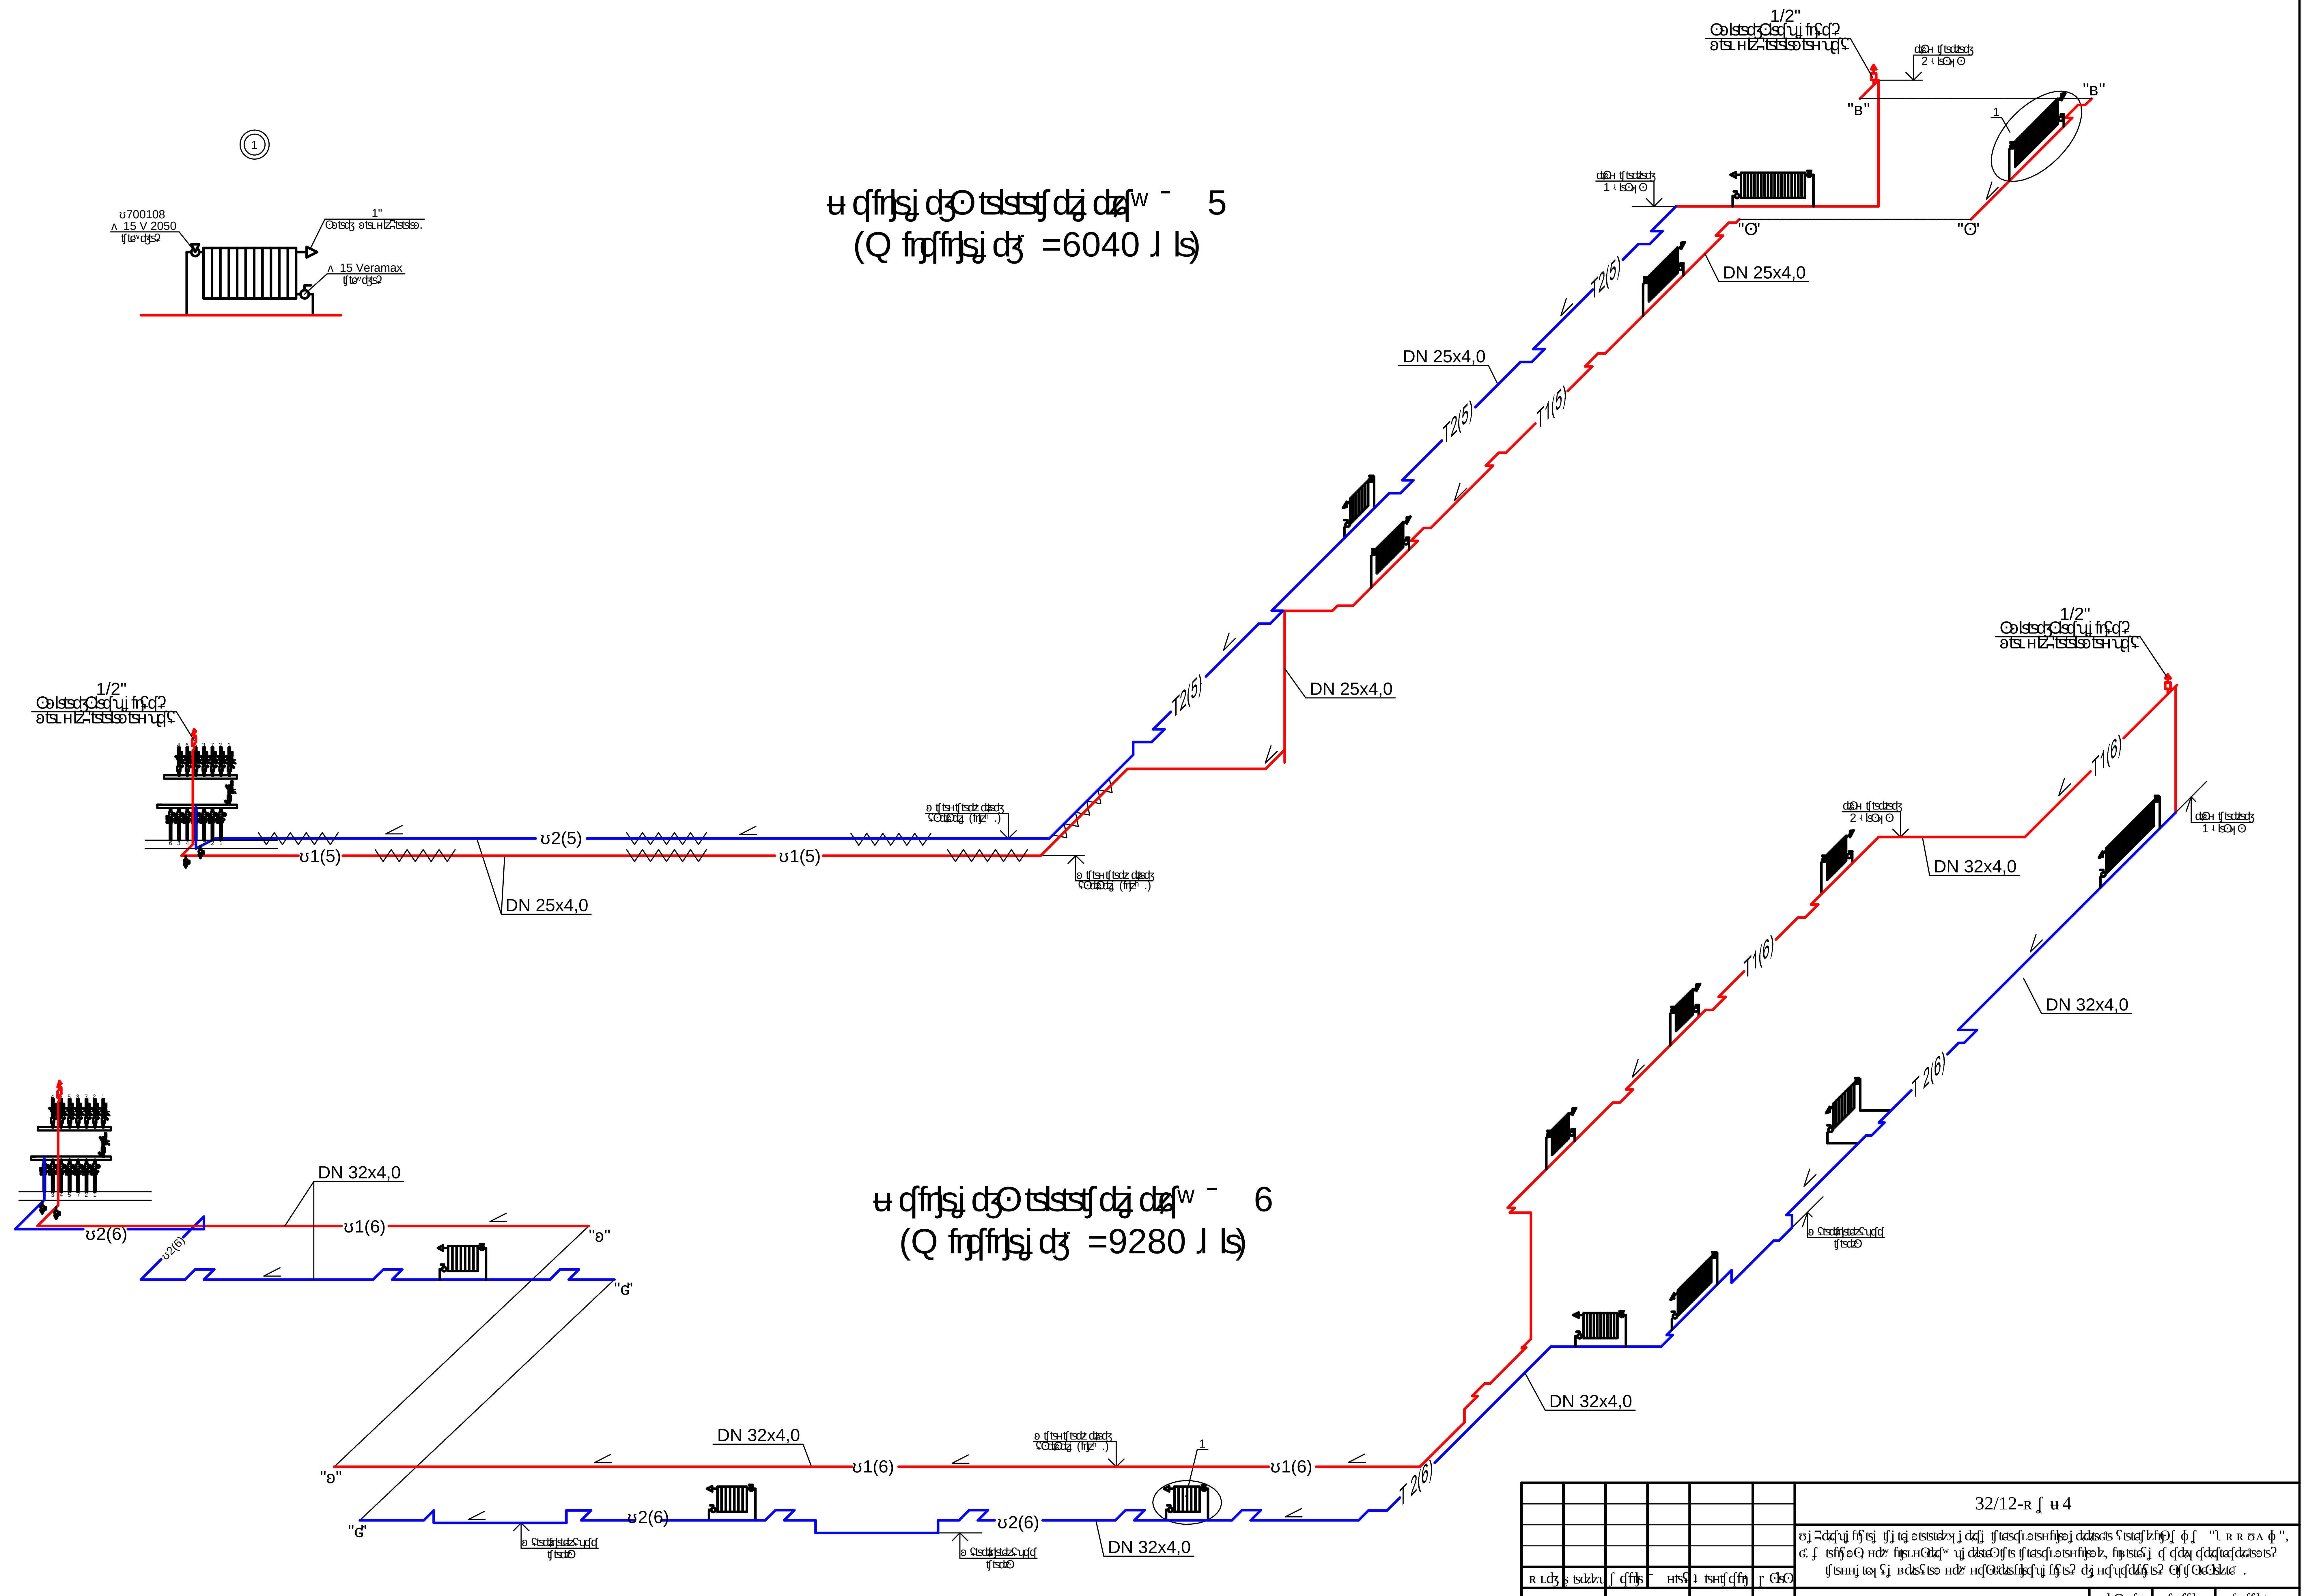

	11.12	32/12-
	11.12	7
	11.12	A2