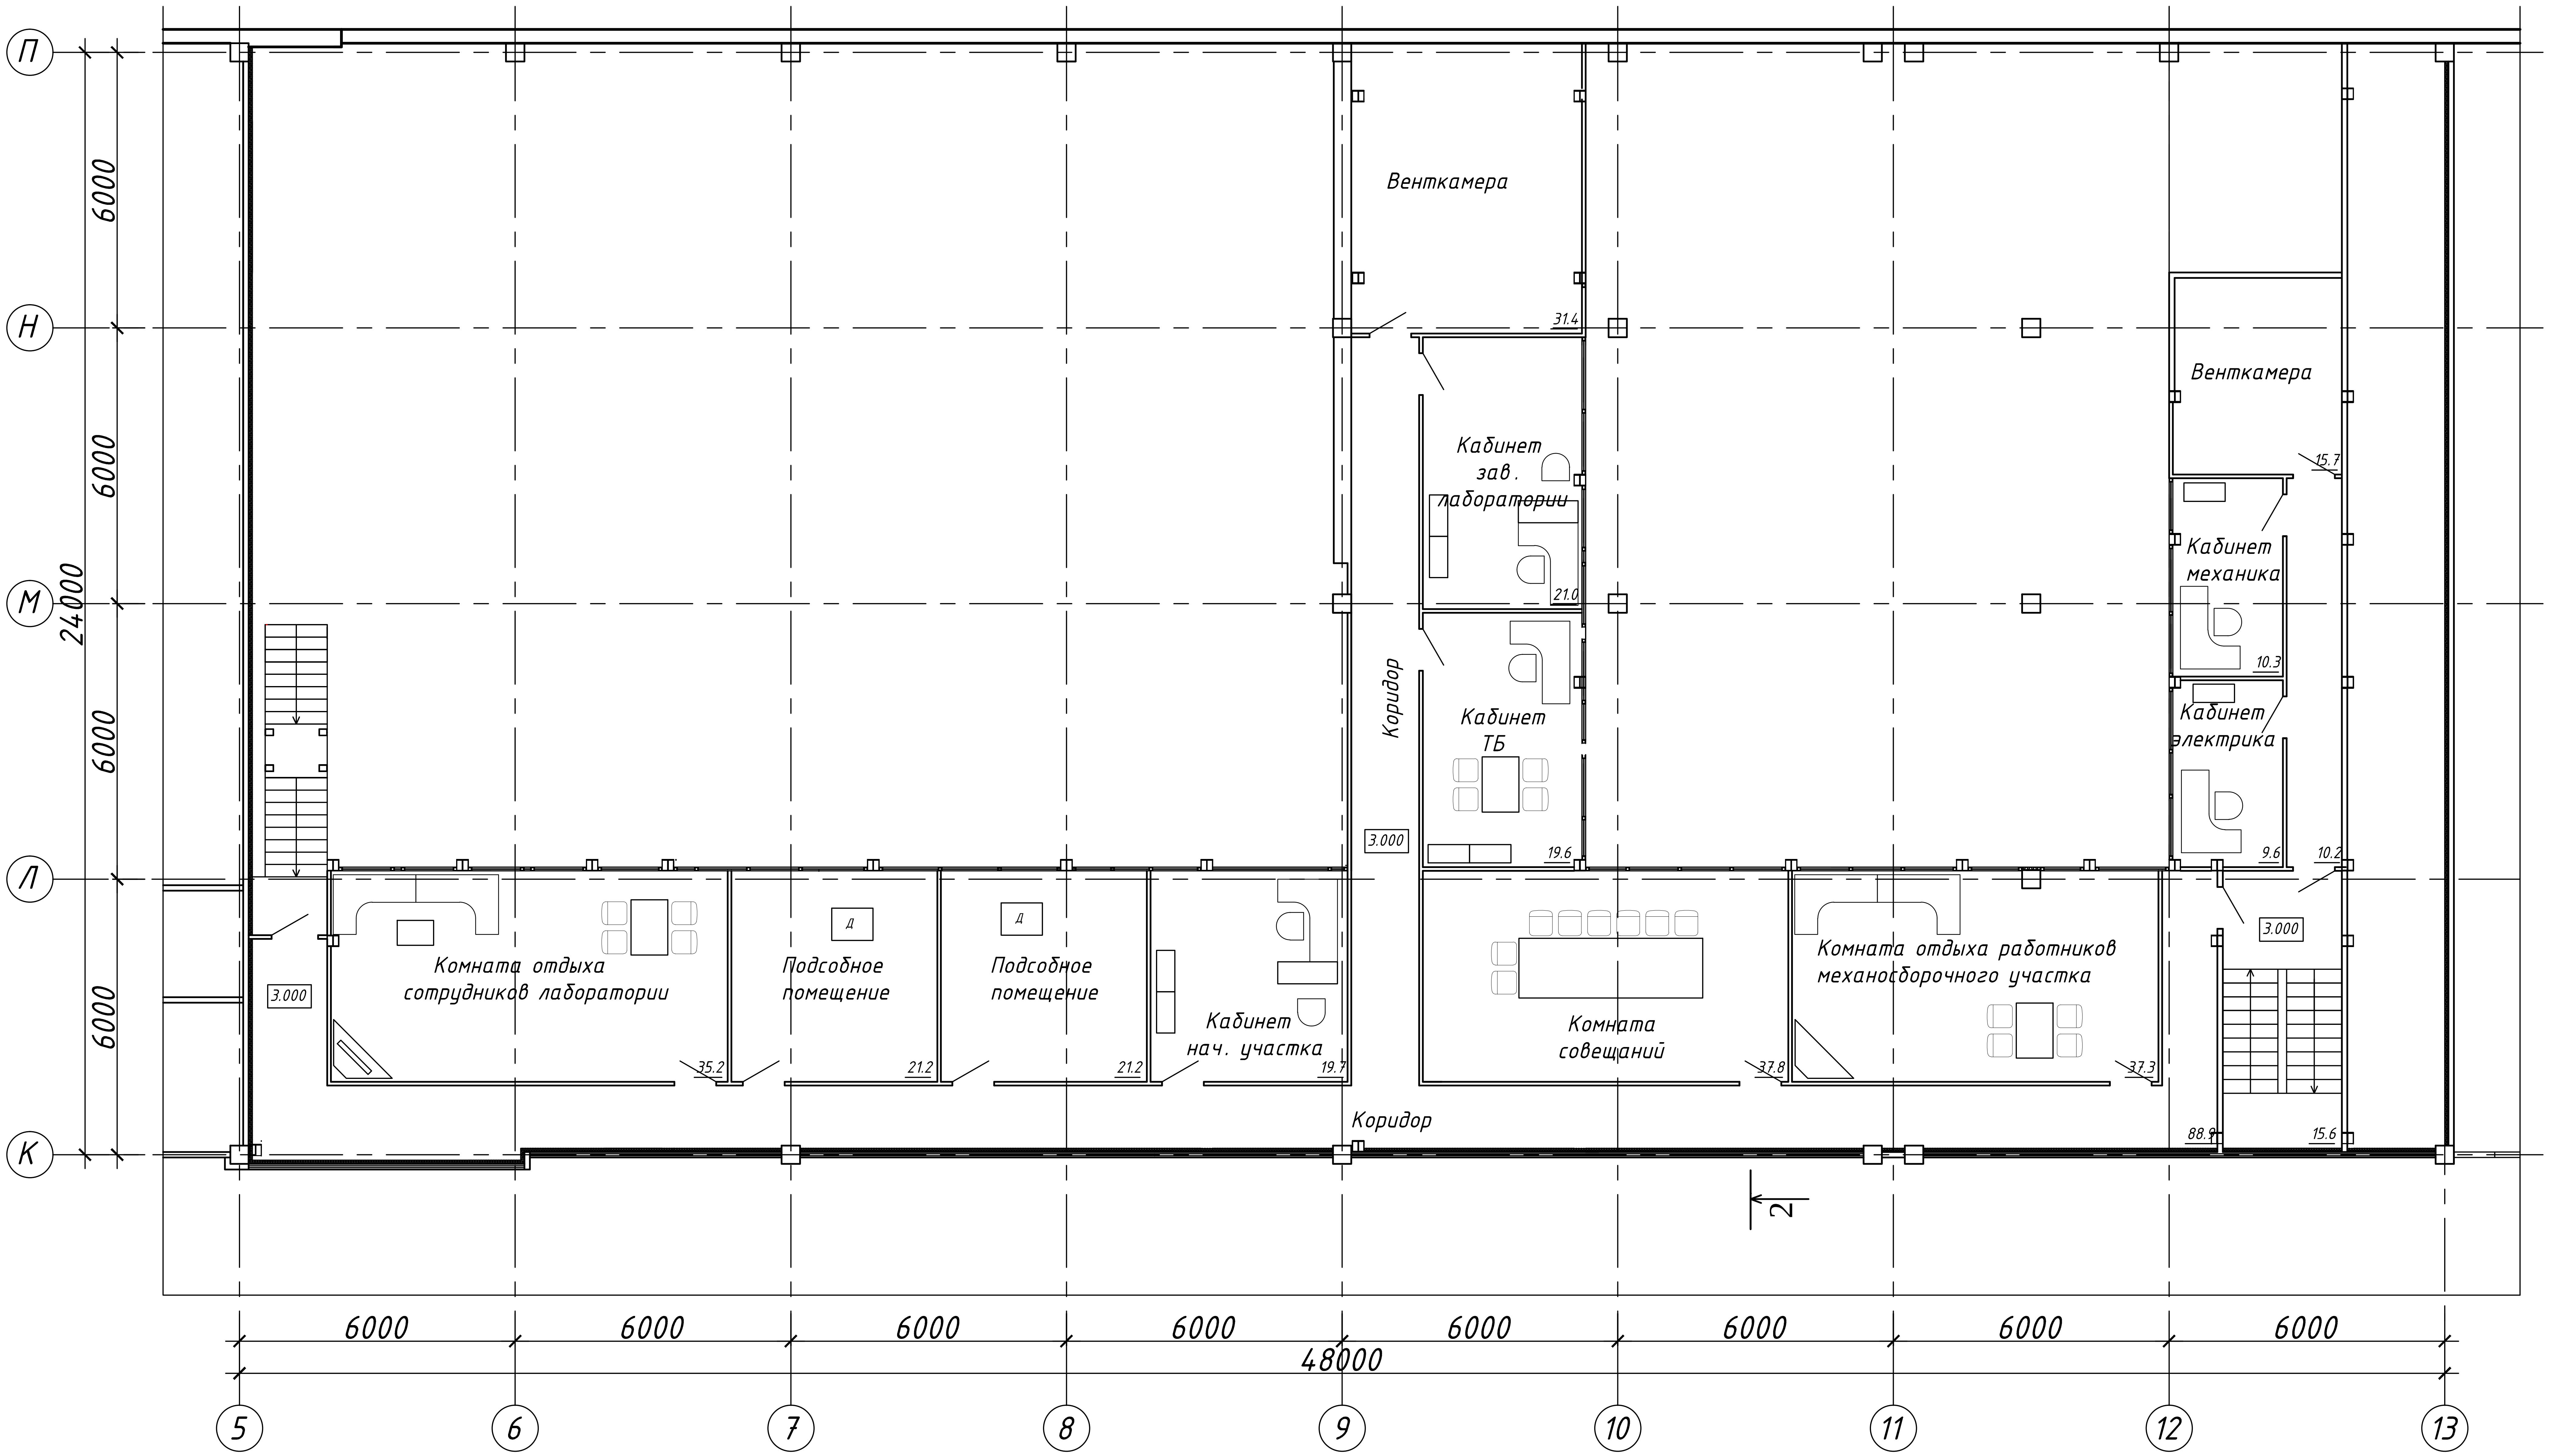

Примечание; Экспликация мебели не приводится ввиду возможности использования ее широкого ассортимента.

32/12-… 7		
	1	2
+ 3.000		
11.12		
11.12		
11.12		

A2