Опалубка и армирование перекрытия на отм. +25.150

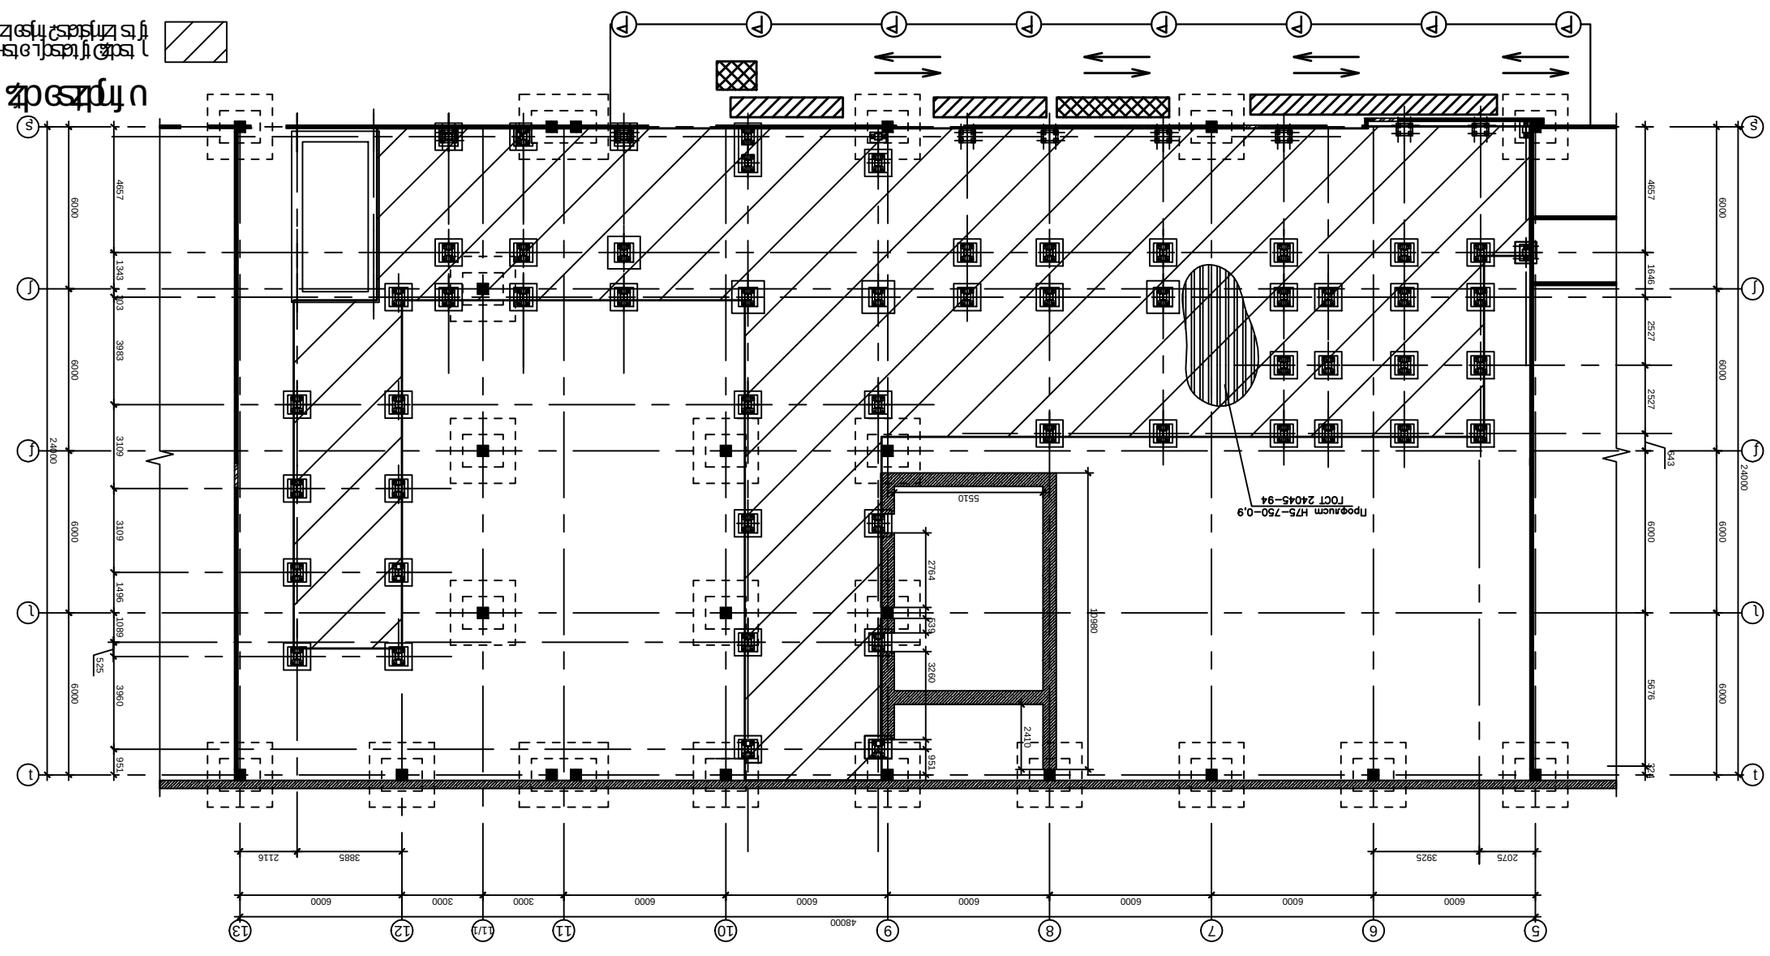
Пролет H75-750-0,9
ГОСТ 24045-94
5510
2764
1339
3260
2410
3980
955
5076
2527
2527
1640
543
24000
6000
6000
6