Рисунок №3
Проектный план мебели

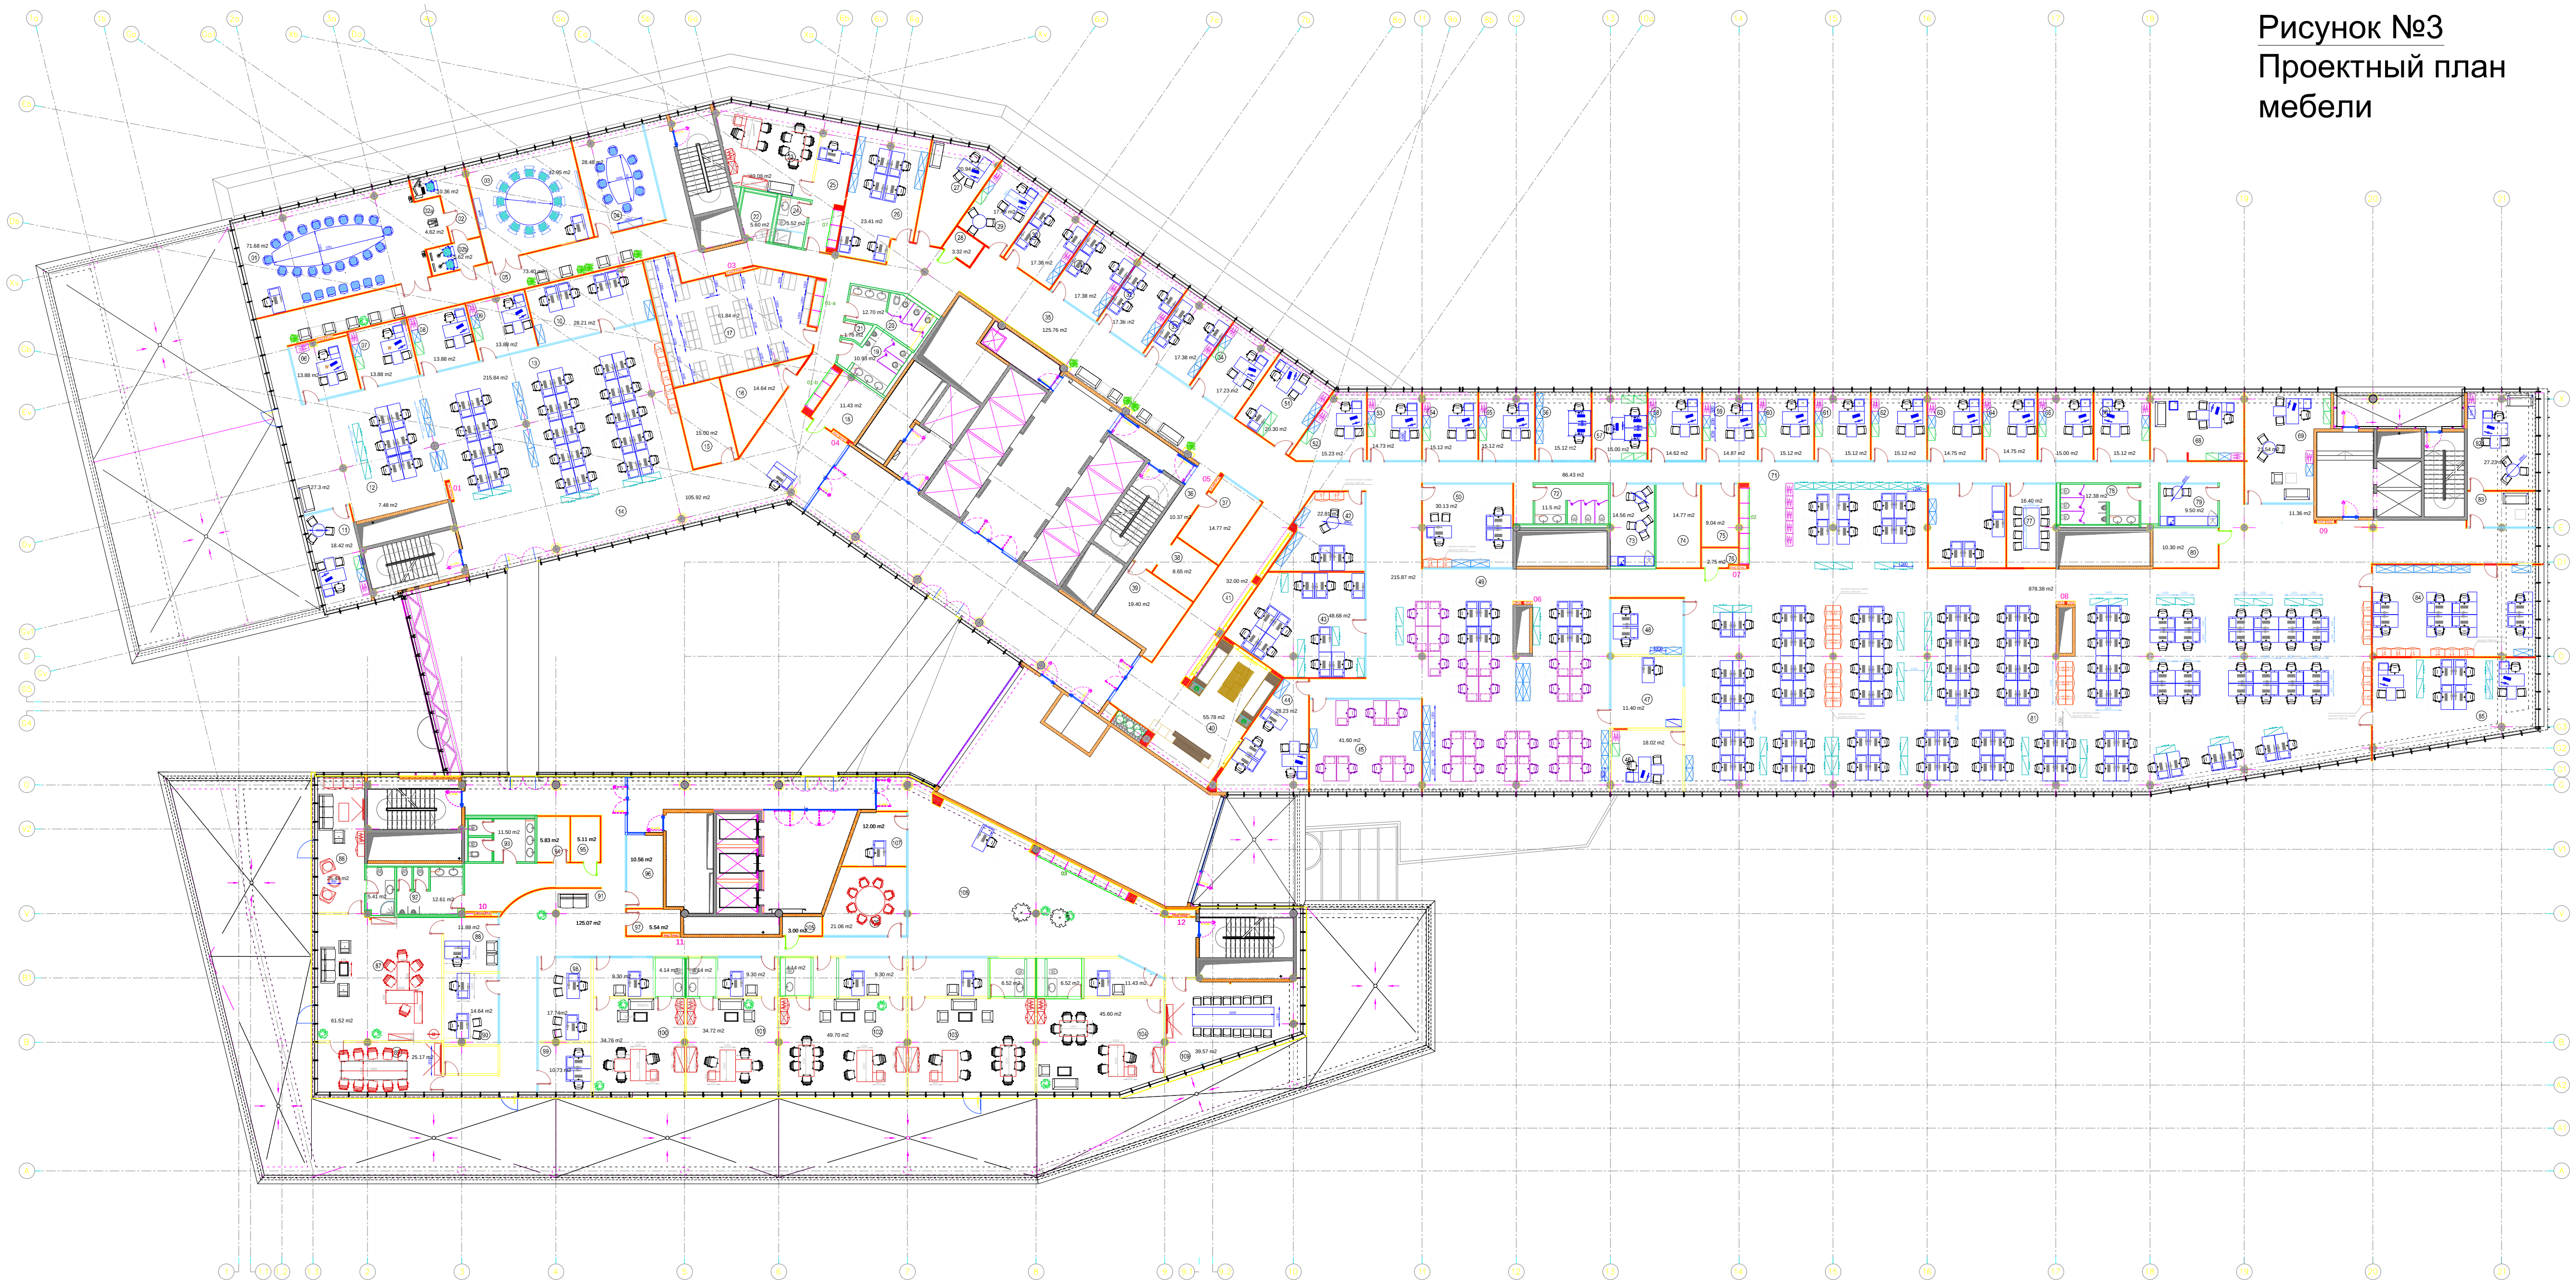

ЭКСПЛИКАЦИЯ ПОМЕЩЕНИЙ

No	Наименование	Площадь	No	Наименование	Площадь
1	БОЛЬШАЯ ПЕРЕГОВОРНАЯ	71.68 m2	56	ОФИС	15.12 m2
2	КОМНАТА ОДНОВРЕМЕННОГО ПЕРЕВОДА	20.60 m2	57	ОФИС	15.00 m2
3	БОЛЬШАЯ ПЕРЕГОВОРНАЯ	42.95 m2	58	ОФИС	14.62 m2
4	МАЛАЯ ПЕРЕГОВОРНАЯ	28.48 m2	59	ОФИС	14.87 m2
5	КОРРИДОР	73.40 m2	60	ОФИС	15.12 m2
6	ОФИС	13.88 m2	61	ОФИС	15.12 m2
7	ОФИС	13.88 m2	62	ОФИС	15.12 m2
8	ОФИС	13.88 m2	63	ОФИС	14.75 m2
9	ОФИС	13.88 m2	64	КАССА	14.75 m2
10	ОФИС	28.21 m2	65	ОФИС	15.00 m2
11	ОФИС	18.42 m2	66	ОФИС	15.12 m2
12	КОПИРОВАЛЬНАЯ	7.48 m2	67	ПРИЕМНАЯ	9.90 m2
13	ДИРЕКЦИЯ ПО ПЕРСОНАЛУ (42)	215.84 m2	68	ОФИС	15.12 m2
14	КОРРИДОР	105.92 m2	69	ОФИС	21.54 m2
15	ОФИС - КОМЕНДАНТ	15.00 m2	70	ПРИЕМНАЯ	11.36 m2
16	СКЛАД	14.64 m2	71	КОРРИДОР	86.43 m2
17	АРХИВ	61.84 m2	72	ТУАЛЕТ ЖЕН	11.50 m2
18	КРОССОВАЯ	11.43 m2	73	КУХНЯ	14.56 m2
19	ТУАЛЕТ МУЖ	10.93 m2	74	КОПИРОВАЛЬНАЯ	14.77 m2
20	ТУАЛЕТ ЖЕН	12.70 m2	75	КАНЦТОВАРЫ; ВОДА	9.04 m2
21	ХОЗБЛОК	1.76 m2	76	ЩИТОВАЯ	2.75 m2
22	КУХНЯ	5.60 m2	77	МАЛАЯ ПЕРЕГОВОРНАЯ	16.40 m2
23	КОМНАТА ОТДЫХА	49.08 m2	78	ТУАЛЕТ МУЖ	12.38 m2
24	САН.УЗЕЛ	5.52 m2	79	КУХНЯ	9.50 m2
25	ОФИС	23.41 m2	80	КРОССОВАЯ	10.30 m2
26	ОФИС	11.64 m2	81	ОТКРЫТОЕ ПРОСТРАНСТВО	878.38 m2
27	ОФИС	20.94 m2	82	ОФИС	27.23 m2
28	ЩИТОВАЯ	3.32 m2	83	ПРИЕМНАЯ	9.70 m2
29	МОНИТОРНАЯ	17.40 m2	84	КОМНАТА ОТДЫХА	18.78 m2
30	ОФИС	17.38 m2	85	ОФИС	22.02 m2
31	ОФИС	17.38 m2	86	САН.УЗЕЛ	5.41 m2
32	ОФИС	17.38 m2	87	МАЛАЯ ПЕРЕГОВОРНАЯ	10.11 m2
33	ОФИС	17.38 m2	88	ПРИЕМНАЯ	24.22 m2
34	ОФИС	17.23 m2	89	ОФИС	52.70 m2
35	КОРРИДОР	125.76 m2	90	ПРИЕМНАЯ	22.42 m2
36	КОРРИДОР	10.37 m2	91	ХОЛЛ	125.07 m2
37	КОМНАТА Д/ВОДИТЕЛЕЙ	14.77 m2	92	ТУАЛЕТ МУЖ	12.61 m2
38	ГЕРДЕРОБ	8.65 m2	93	ТУАЛЕТ ЖЕН	11.50 m2
39	АРХИВ	19.40 m2	94	КОПИРОВАЛЬНАЯ	5.83 m2
40	РЕСЕПШЕН	55.78 m2	95	КРОССОВАЯ	5.11 m2
41	КОРРИДОР	32.00 m2	96	КУХНЯ	10.56 m2
42	ОФИС	22.81 m2	97	ТЕХНИЧЕСКОЕ ПОМЕЩЕНИЕ	5.54 m2
43	ОФИС	48.68 m2	98	ОФИС	39.00 m2
44	ОФИС	28.23 m2	99	ПРИЕМНАЯ	10.19 m2
45	ОФИС	41.60 m2	100	ОФИС - САВКОВ	18.45 m2
46	ОФИС	18.02 m2	101	ОФИС - БЛОК ЭНЕРГЕТИКИ	12.68 m2
47	ПРИЕМНАЯ	11.40 m2	102	ОФИС - БЛОК ЭНЕРГЕТИКИ	12.68 m2
48	БОЛЬШАЯ ПЕРЕГОВОРНАЯ	34.20 m2	103	ОФИС	14.00 m2
49	ОТКРЫТОЕ ПРОСТРАНСТВО	215.87 m2	104	ПРИЕМНАЯ	9.20 m2
50	ОФИС	30.13 m2	105	ЩИТОВАЯ	3.00 m2
51	ОФИС	20.30 m2	106	ОФИС	21.06 m2
52	ОФИС	15.23 m2	107	ОФИС	12.00 m2
53	ОФИС	14.73 m2	108	ОТКРЫТОЕ ПРОСТРАНСТВО	365.20 m2
54	ОФИС	15.12 m2	109	ОФИС	11.23 m2
55	ОФИС	15.12 m2	110	ОФИС	13.32 m2
	Общая площадь				4017.97 m2

УСЛОВНЫЕ ОБОЗНАЧЕНИЯ

- Существующие стены
- Существующие железобетонные стены
- Гипсокартонные 125 мм перегородки
- Влагостойкие гипсокартонные 125 мм перегородки
- Стеклянные перегородки

Схема дверей

Символ	Размер	Колличество	Тип	Заметки
D1	700*2100 mm	4	Деревянная дверь	Single leaf door
D2	820*2100 mm	11	Деревянная дверь	Single leaf door
D3	820*2590 mm	79	Деревянная дверь	Single leaf door
D4	1800*2590 mm	2	Деревянная дверь	Double leaf door
D5	900*2100 mm	6	Стальная дверь EI:45	Single leaf door
D6	1200*2100 mm	-	Стальная дверь EI:45	Double leaf door
	ВСЕГО :	102		

Шкаф металлический
Высота 1900мм Ширина 915 Глубина 458

Шкаф гардеробный
Размеры 800*435 выс 2100

Шкаф для документов высокий (Меламин)
дверцы распашные Размеры 800*435 выс 1950

Шкаф для документов высокий (Меламин)
дверцы распашные Размеры 1200*435 выс 1950

Шкаф для документов высокий (Меламин)
дверцы распашные Размеры 1000*435 выс 1950

Шкаф для документов низкий \Креденция (Меламин)
Размеры 800*435 выс 1120mm

Шкаф для документов низкий \Креденция (Меламин)
в опенспейс.
Дверцы раздвижные
Размеры 1200*435 выс 1120mm

Шкаф для документов высокий (Меламин)
в опенспейс.
Дверцы раздвижные
Размеры 1200*435 выс 1960mm

Стол для руководителей отделов

Стол для сотрудников 1600*800*720

Стол для секретариата 1400*800*720

0 1m 2m 3m 4m 5m 6m 7m 8m 9m 10m