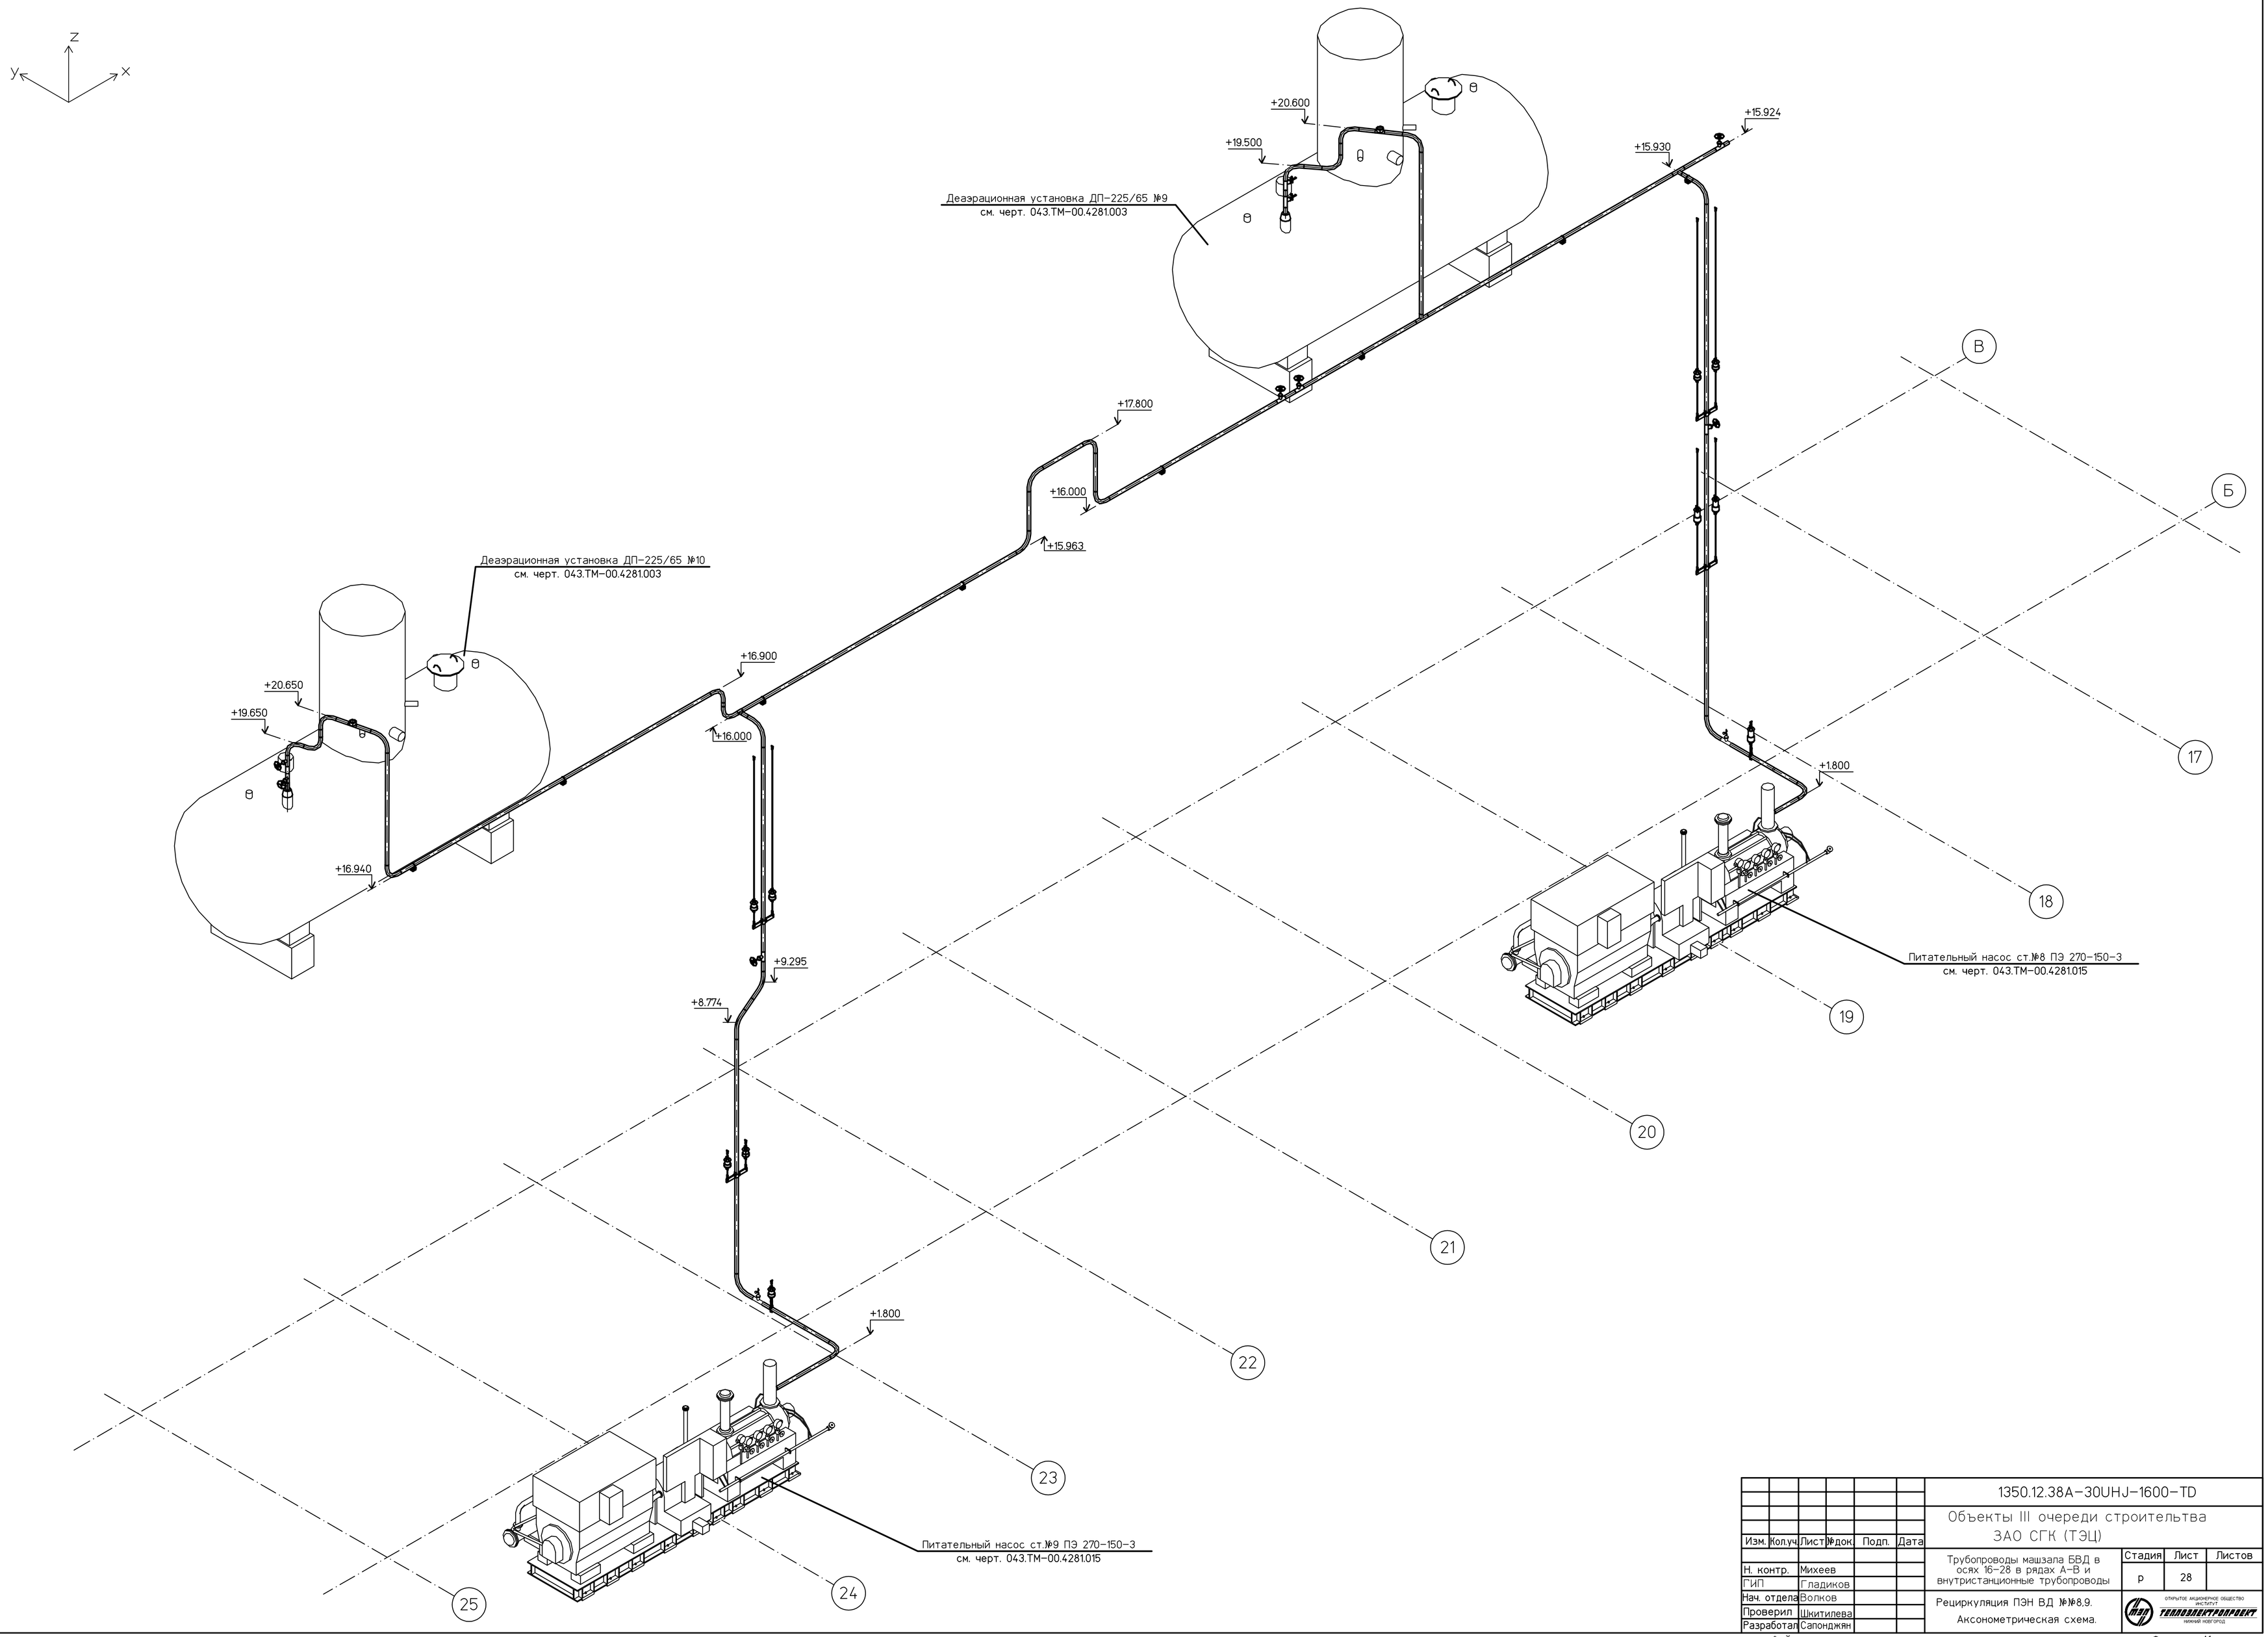

Изм.	Кол.уч.	Лист	№док	Подп.	Дата
Н. контр.	Михеев				
ГИП	Гладиков				
Нач. отдела	Волков				
Проверил	Шкитилева				
Разработал	Сапонджян				

1350.12.38А-30UHJ-1600-TD

Объекты III очереди строительтва
ЗАО СГК (ТЭЦ)

Трубопроводы машзала БВД в осях 16-28 в рядах А-В и внутристанционные трубопроводы

Стадия	Лист	Листов
р	28	

Рециркуляция ПЭН ВД №№8,9.
Аксонометрическая схема.

ОТКРЫТОЕ АКЦИОНЕРНОЕ ОБЩЕСТВО ИНСТИТУТ ТЕПЛОЭЛЕКТРОПРОЕКТ НИЖНИЙ НОВГОРОД

Взам. инв. №
Подпись и дата
Инв. № подл. 83547