


Экспликация помещений

Номер помещения	Наименование	Площадь м ²	Кат. помещения
201	Кабинет	26,8	В1
202	Лестница	4,3	—
203	Коридор	5,5	Д
204	Подсобное помещение	2,8	В1
205	Кабинет	12,5	В1
206	Склад	26,1	В1

План 2 этажа

М. 1:100

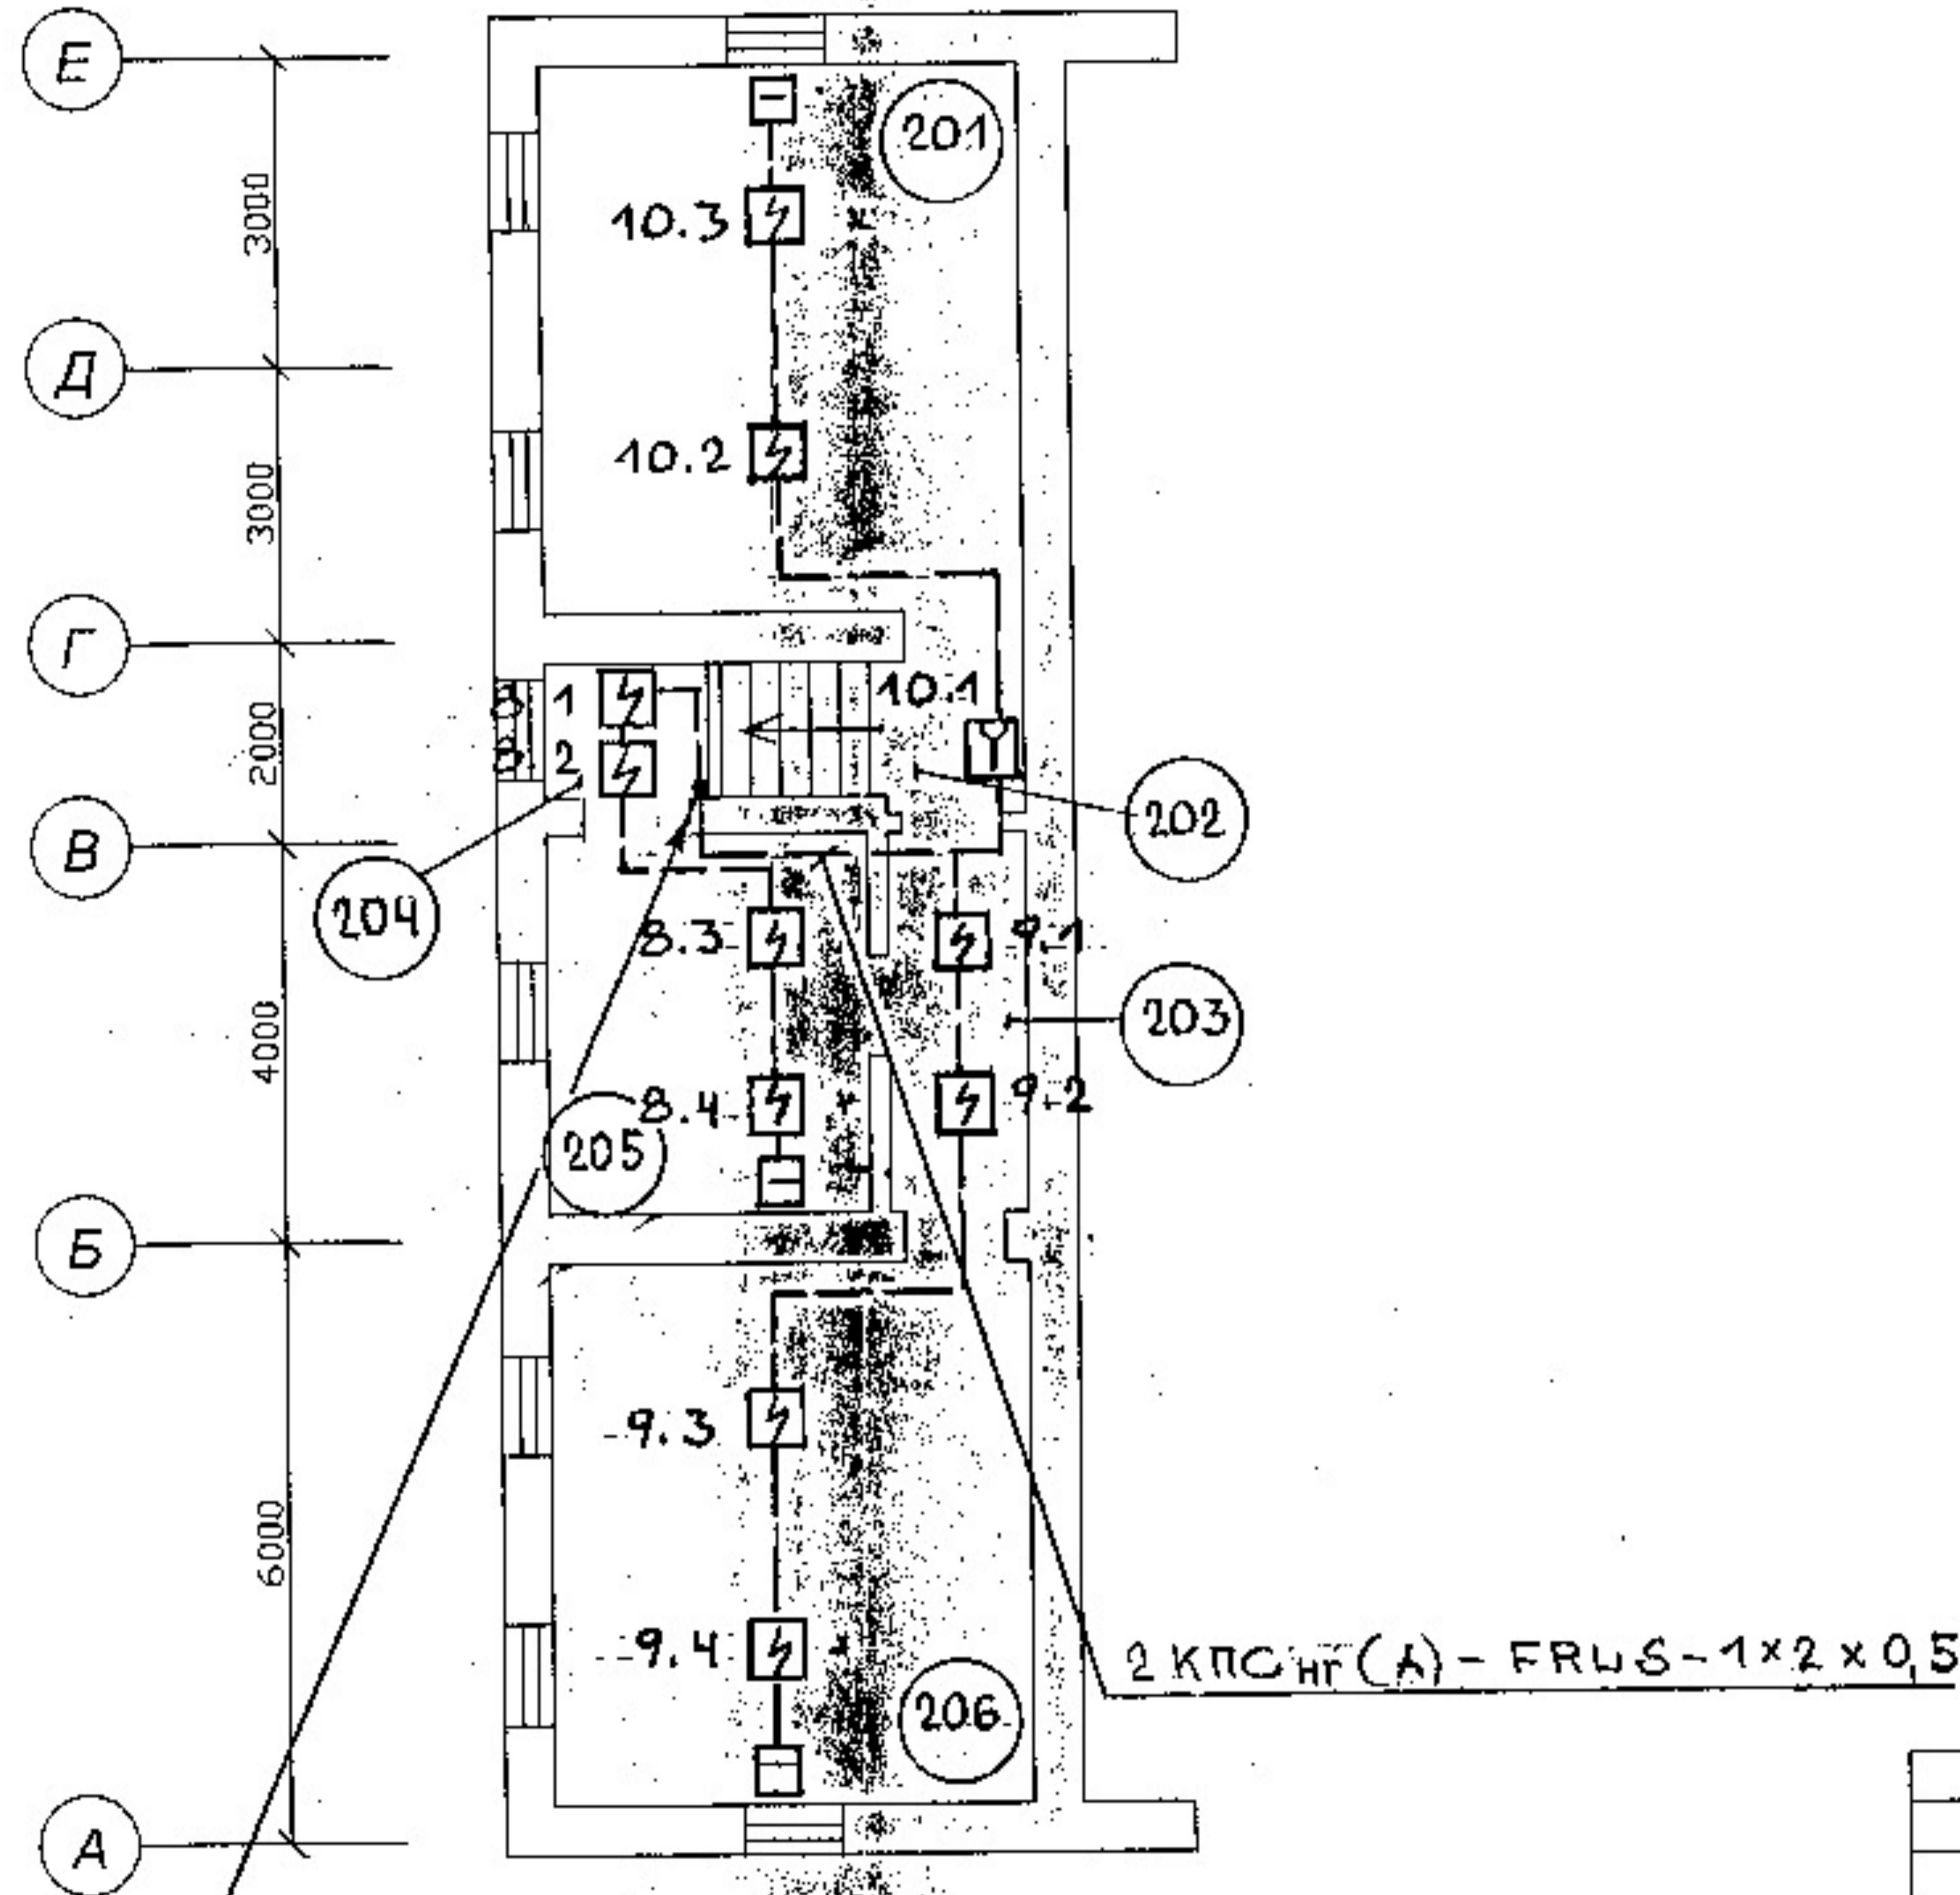

ПРИМЕЧАНИЕ:

1. Оси здания даны условно.
2. Условные обозначения см. на листе 4.

3 КПСНГ (А) - FRLS-1x2x0,5
Т. 32 с отг. 1-го этажа

Ю. 4981. 000 - ПС						ФГУП «ГНЦ РФ-ФЭИ». Склады: АВ, РХБЗ, Вещевой. В/4			
Изм.	Кол. уч.	Лист	№ док.	Подпись	Дата	АВТОМАТИЧЕСКАЯ ПОЖАРНАЯ СИГНАЛИЗАЦИЯ	Стандия	Лист	Листов
Разработал	Какуникова			<i>[Signature]</i>	09.10.14		Р	6	
Н. контроль	Зиманко			<i>[Signature]</i>	09.10.14	План 2-го этажа с сетями пожарной сигнализации.	ФГУП «ГНЦ РФ-ФЭИ» ОКС ПБ		
Нач. ПБ	Косенкова			<i>[Signature]</i>	09.11.14				
Уте. ГИП	Масякин			<i>[Signature]</i>	05.11.14				

СОГЛАСОВАНО:

Име. № подл. 2678-06
Подпись и дата 01.10.14