Приложение 2
к техническому
заданию

План
участка территории ФГУП «Атомфлот»
от здания доковоого цеха до плавперехода ПД-0002

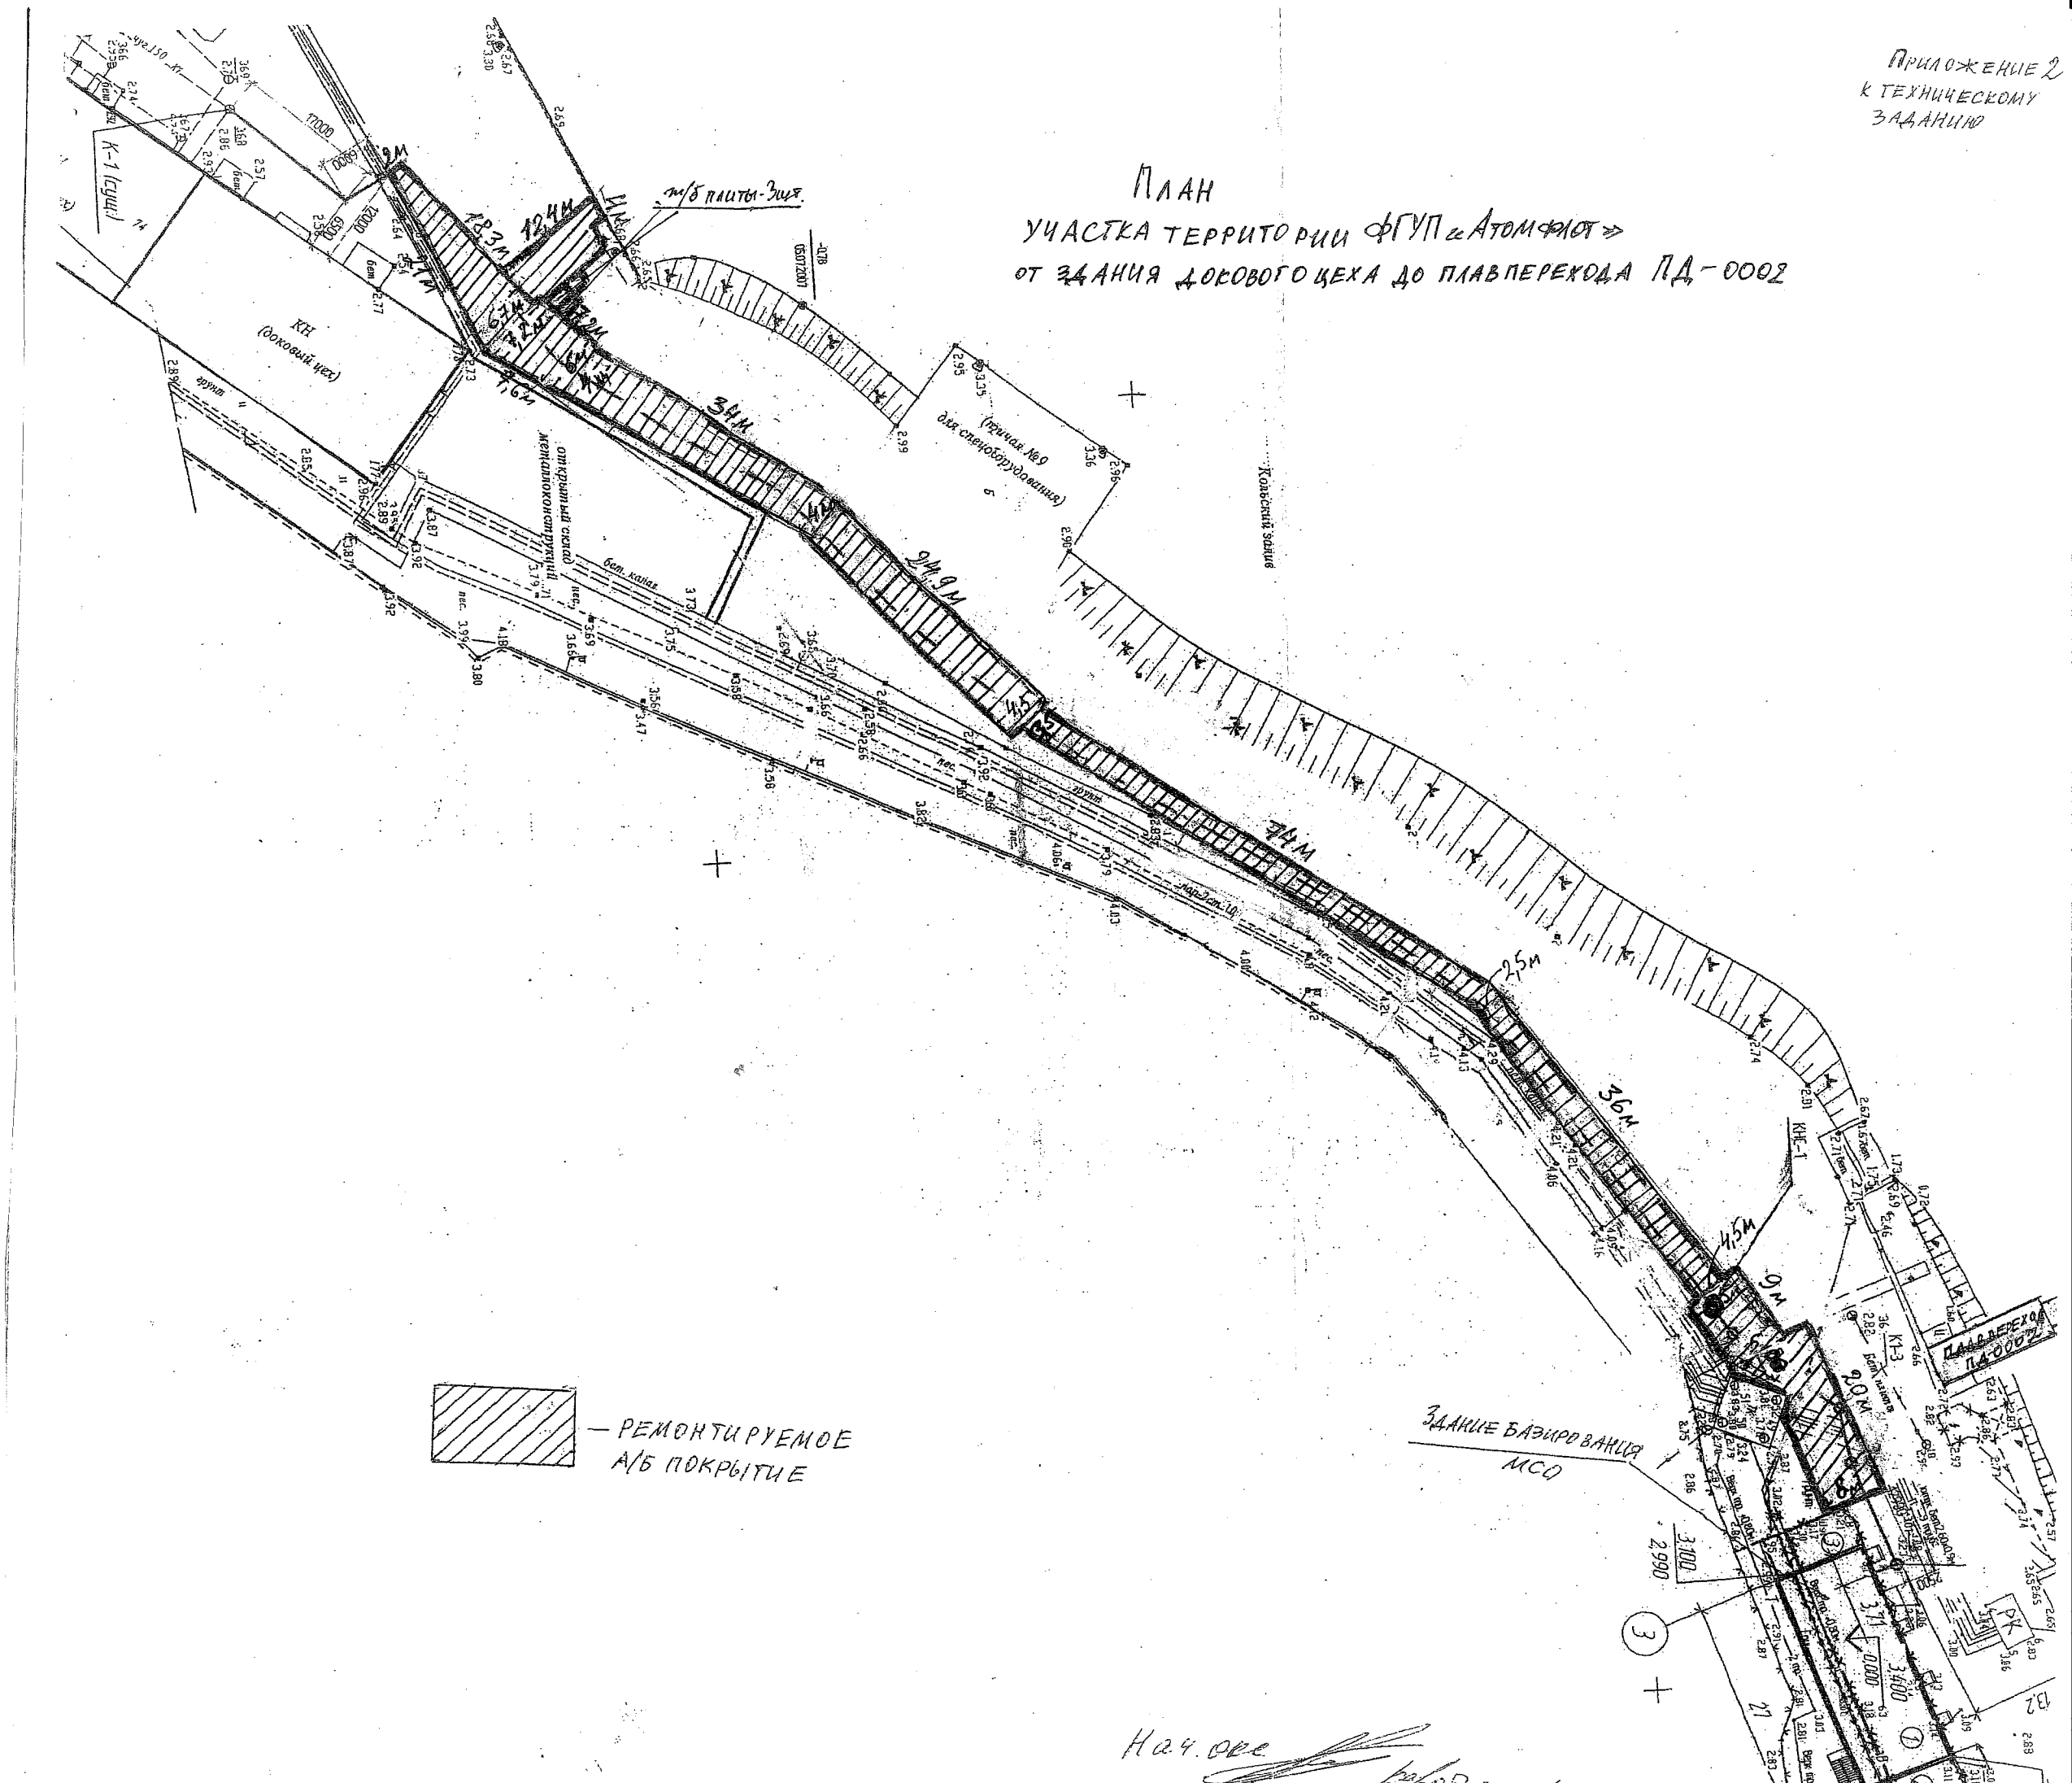

— РЕМОНТИРУЕМОЕ А/Б ПОКРЫТИЕ

Нач. ОРС