

ПРОЕКТНО-КОНСТРУКТОРСКИЙ ЦЕНТР ГХК

РАБОЧАЯ ДОКУМЕНТАЦИЯ

Коробка с промежуточным реле.

ИУ.59.31

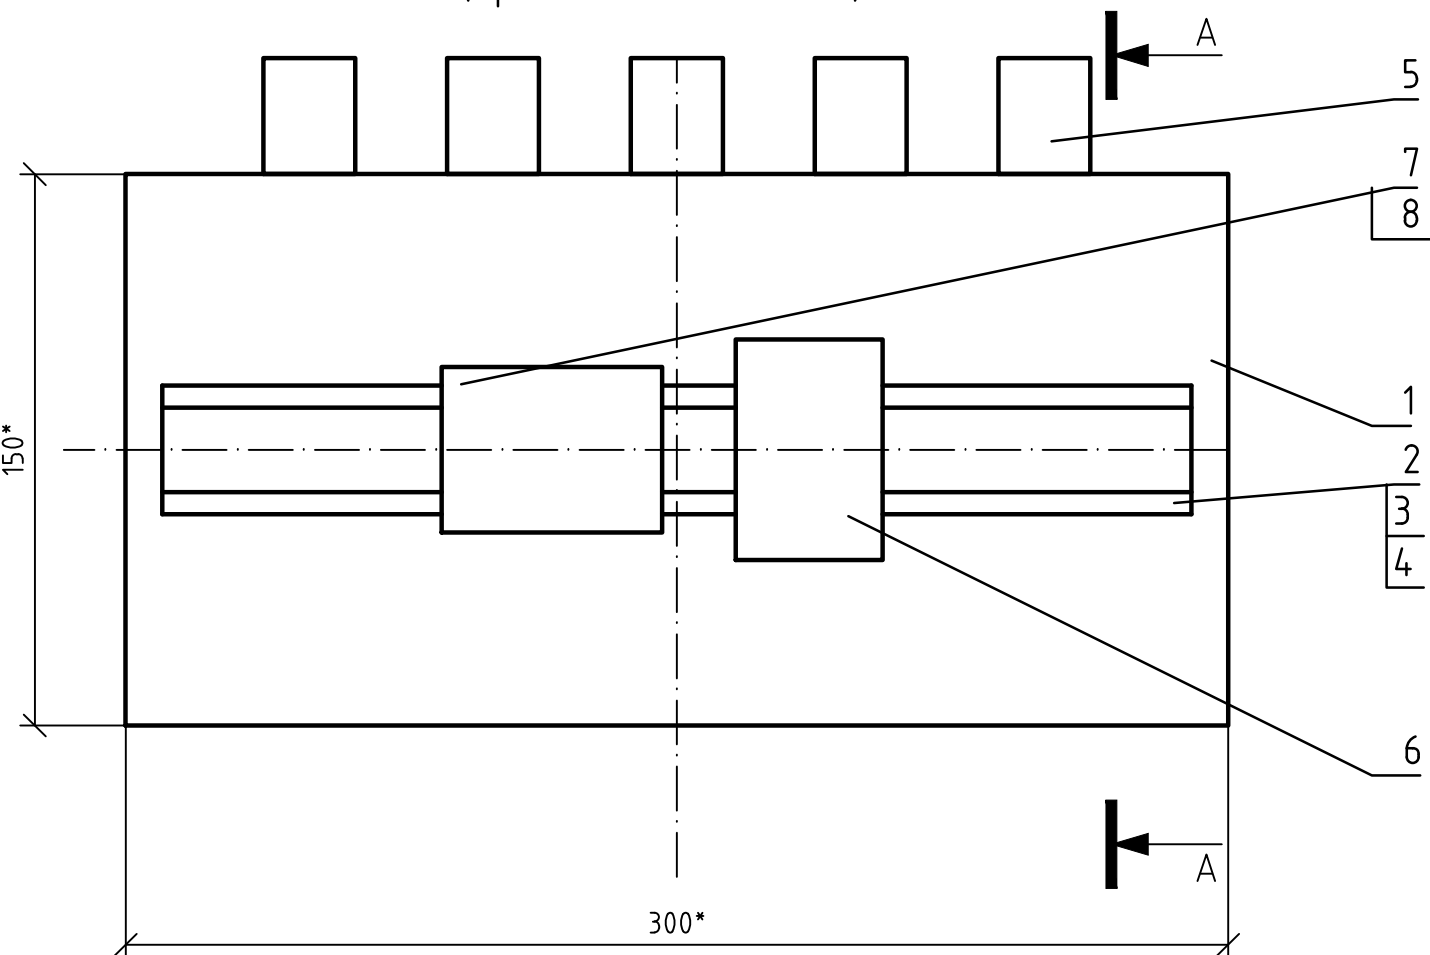
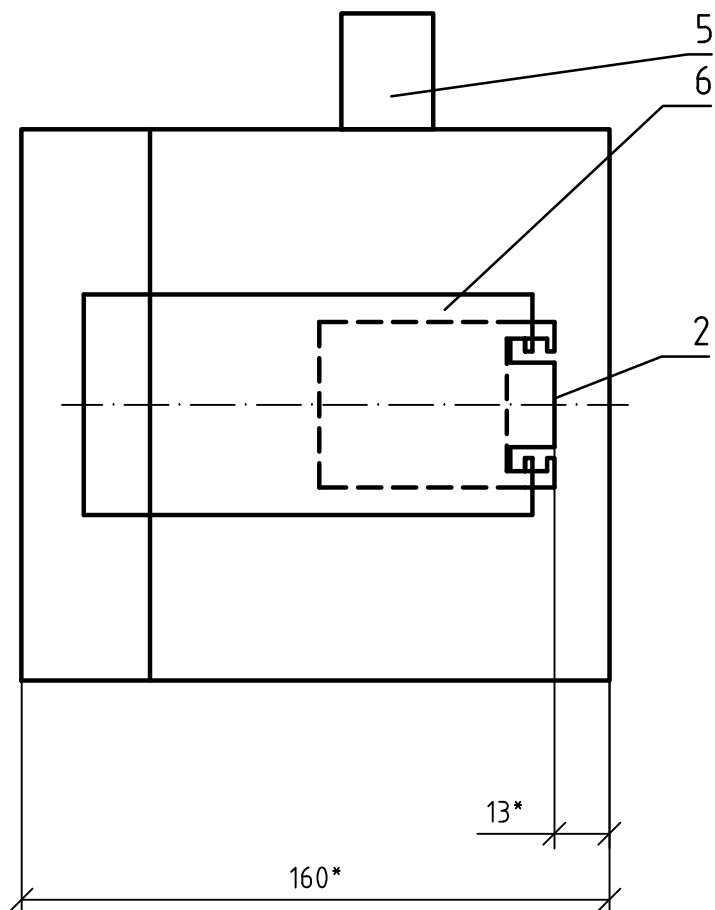
И.о. начальника ПКЦ _____ В.И. Абросимов

2012

Согласовано				
Инв. N подл.				
Подп. и дата				
Взам. инв. N				

Перв. примен.		Формат	Зона	Поз.	Обозначение	Наименование	Кол.	Примечание	
						Документация.			
		A3			ИУ.59.31.СБ	Сборочный чертеж.	1		
		A3			ИУ.59.31.З4	Схема электрическая	1		
						соединений.			
Спраб. N									
							Стандартные изделия.		
				1			Корпус из поликарбоната со	1	ЗАО "ДКС"
							сплошными стенками и		
							непрозрачной крышкой 300x150x160		
					"RAM box" Код 531300				
			2			DIN-рейка типа OMEGA 3AF	1	то же	
						35x15x1,5 длина 300мм "RAM box"			
						Код 2150			
				3		Забивная втулка с внутренней	2	то же	
						резьбой М6. "RAM box" Код 501007			
				4		Винт М6 для монтажа	2	то же	
						оборудования. "RAM box" Код 501010			
Подп. и дата									
Инф. N подл.	Изм.		Кол.уч.	Лист	№ док.	Подпись	Дата		
	Разраб.		Мажухо						
	Проверил		Савин						
	Нач.бюро		Абросимов						
	Н.контр.		Абросимов						
	ГИП		Грязева						
ИУ.59.31							Стадия	Лист	Листов
Коробка с промежуточным реле.							Р	1	2
							ПКЦ ГХК		

Перв. примен.		Формат	Зона	Поз.	Обозначение	Наименование	Кол.	Примечание
				5		Кабельный зажим (6-12)	5	то же
						"RAM box" Код 52800		
						<u>Прочие изделия.</u>		
Спраб. N				6	KL	Реле промежуточное	1	ЗАО
						РЭП15-440-551026-00УЗ. 12В, 00Гц.		"ЧЭАЗ"
						ТУ 16-647.060-87.		
						Номенкл. № 150151026		
				7	ХТ	Клемма самозажимная, проходная, на DIN-рейку, ном. сеч. проводника 1,5мм ² . Код ZHM400GR	10	ЗАО "ДКС"
Подп. и дата				8	ХТ	Универсальный торцевой упор, на DIN-рейку. Код ZBT005	2	ЗАО "ДКС"
						Провод с ПВХ изоляцией гибкий с дополнительной волокнистой изоляцией МГШВ	1,5	м
						числом и сечением жил 1х1,0		
						ТУ 16.505.437-82		
Инф. N подл.								
Взам. инф. N								
Подп. и дата								
Инф. N подл.								
Изм.	Кол.уч	Лист	№ док.	Подп.	Дата	ИЧ.59.31		
						Лист 2		

ИЧ.59.31.СБ	Вид спереди (крышка не показана)		A - A																																
																																			
* - Размеры для справок.																																			
<table><tr><td colspan="6">ИЧ.59.31.СБ</td></tr><tr><td colspan="6">Коробка с промежуточным реле.</td></tr><tr><td colspan="6">Сборочный чертеж.</td></tr><tr><td colspan="6">ПКЦ ГХК</td></tr></table>						ИЧ.59.31.СБ						Коробка с промежуточным реле.						Сборочный чертеж.						ПКЦ ГХК											
ИЧ.59.31.СБ																																			
Коробка с промежуточным реле.																																			
Сборочный чертеж.																																			
ПКЦ ГХК																																			
<table><tr><td>Изм.</td><td>Кол.уч.</td><td>Лист</td><td>№ док.</td><td>Подп.</td><td>Дата</td></tr><tr><td>Разраб.</td><td>Мажухно</td><td></td><td></td><td></td><td></td></tr><tr><td>Проверил</td><td>Савин</td><td></td><td></td><td></td><td></td></tr><tr><td>Нач.бюро</td><td>Абросимов</td><td></td><td></td><td></td><td></td></tr><tr><td>Н. контр.</td><td>Абросимов</td><td></td><td></td><td></td><td></td></tr></table>						Изм.	Кол.уч.	Лист	№ док.	Подп.	Дата	Разраб.	Мажухно					Проверил	Савин					Нач.бюро	Абросимов					Н. контр.	Абросимов				
Изм.	Кол.уч.	Лист	№ док.	Подп.	Дата																														
Разраб.	Мажухно																																		
Проверил	Савин																																		
Нач.бюро	Абросимов																																		
Н. контр.	Абросимов																																		
<table><tr><td>Стадия</td><td>Масса</td><td>Масштаб</td></tr><tr><td>Р</td><td>--</td><td>1 : 2</td></tr><tr><td colspan="2">Лист</td><td>Листов 1</td></tr></table>						Стадия	Масса	Масштаб	Р	--	1 : 2	Лист		Листов 1																					
Стадия	Масса	Масштаб																																	
Р	--	1 : 2																																	
Лист		Листов 1																																	

Перв. примен.

Справ. N

Подп. и дата

Инф. N дубл.

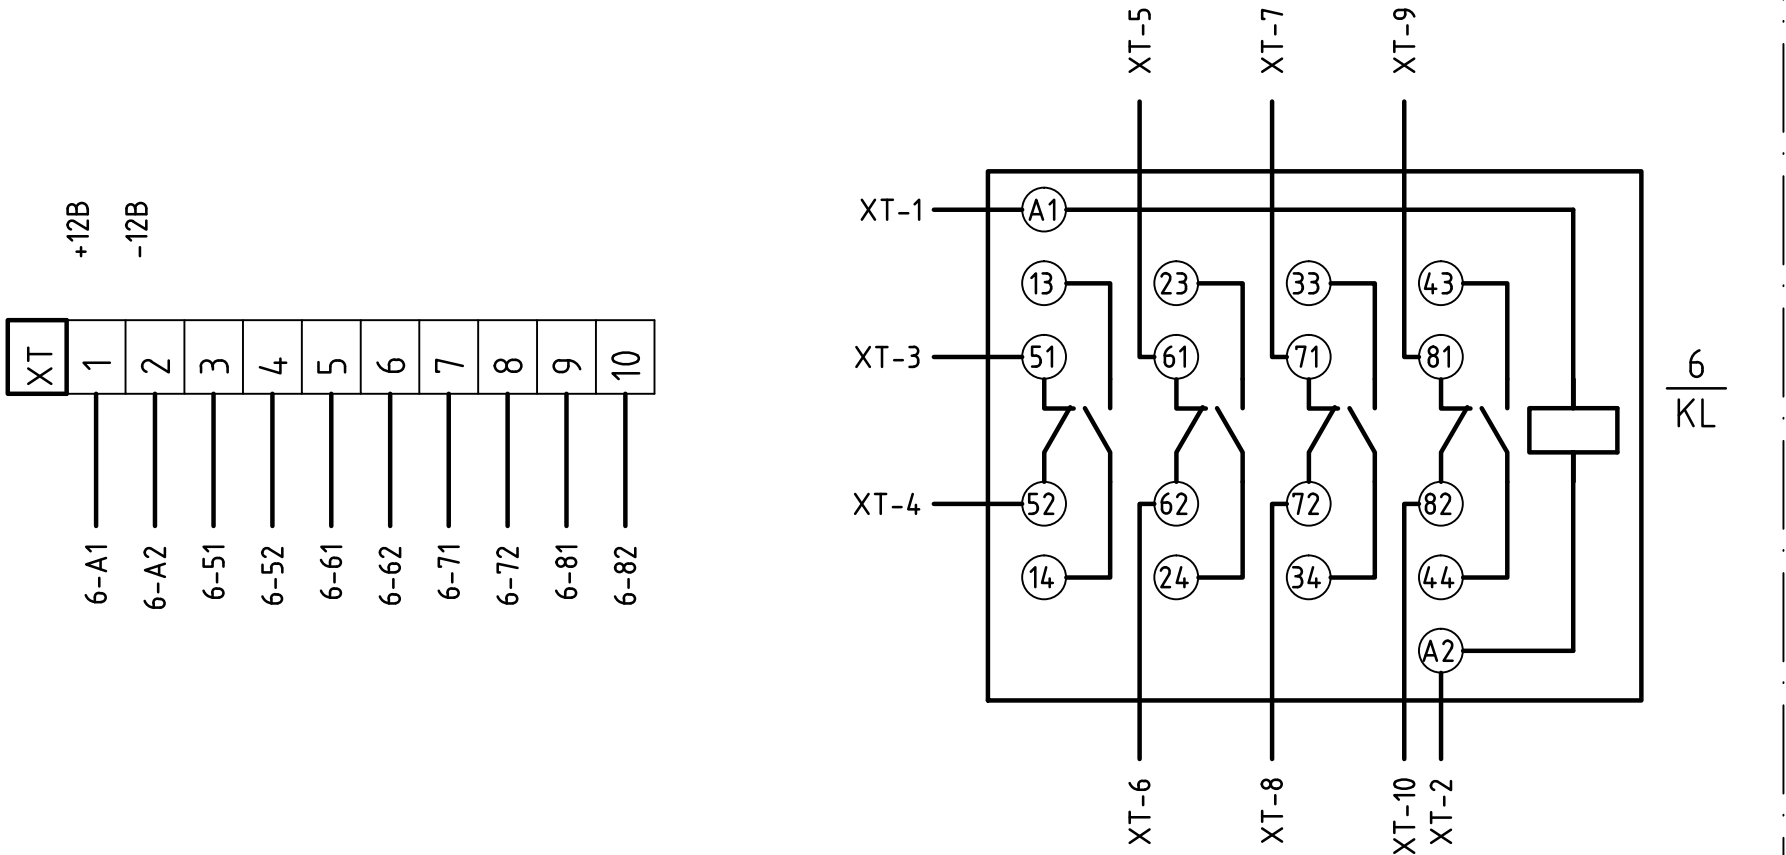
Взам. инф. N

Подп. и дата

Инф. N подл.

ИУ.59.31.34

Вид спереди
(крышка не показана)



Монтаж цепей выполнять проводом МГШВ сечением 1,0 мм²
ТУ16-505.437-82.

						ИУ.59.31.34			
						Коробка с промежуточным реле. Схема электрическая соединений.	Стадия	Масса	Масштаб
Изм.	Кол.уч	Лист	N док.	Подп.	Дата		Р	--	--
Разраб.	Мажухно								
Проверил	Савин								
Нач.бюро	Абросимов						Лист	Листов 1	
							ПКЦ ГХК		
Н. контр.	Абросимов								