


			ДОПОЛНИТЕЛЬНЫЕ ПОДПИСИ			ДОПОЛНИТЕЛЬНЫЕ ПОДПИСИ			СОГЛАСОВАНО			
Инв.№ подл.	Подп. и дата	Взам.инв.№	Гл. спец. 1/1	Толстов	Гл. спец. тр.	Гл. спец. тр.	Гл. спец. тр.	Гл. спец. тр.	Гл. спец. тр.	Гл. спец. тр.	Гл. спец. тр.	Гл. спец. тр.
R3.00116.1.0.11	02.02.12		Гл. спец. тр.	Андреева	Гл. спец. тр.	Гл. спец. тр.	Гл. спец. тр.	Гл. спец. тр.	Гл. спец. тр.	Гл. спец. тр.	Гл. спец. тр.	Гл. спец. тр.
			Нач. БКП1-1	Гуреев	Нач. БКП1-1	Нач. БКП1-1	Нач. БКП1-1	Нач. БКП1-1	Нач. БКП1-1	Нач. БКП1-1	Нач. БКП1-1	Нач. БКП1-1

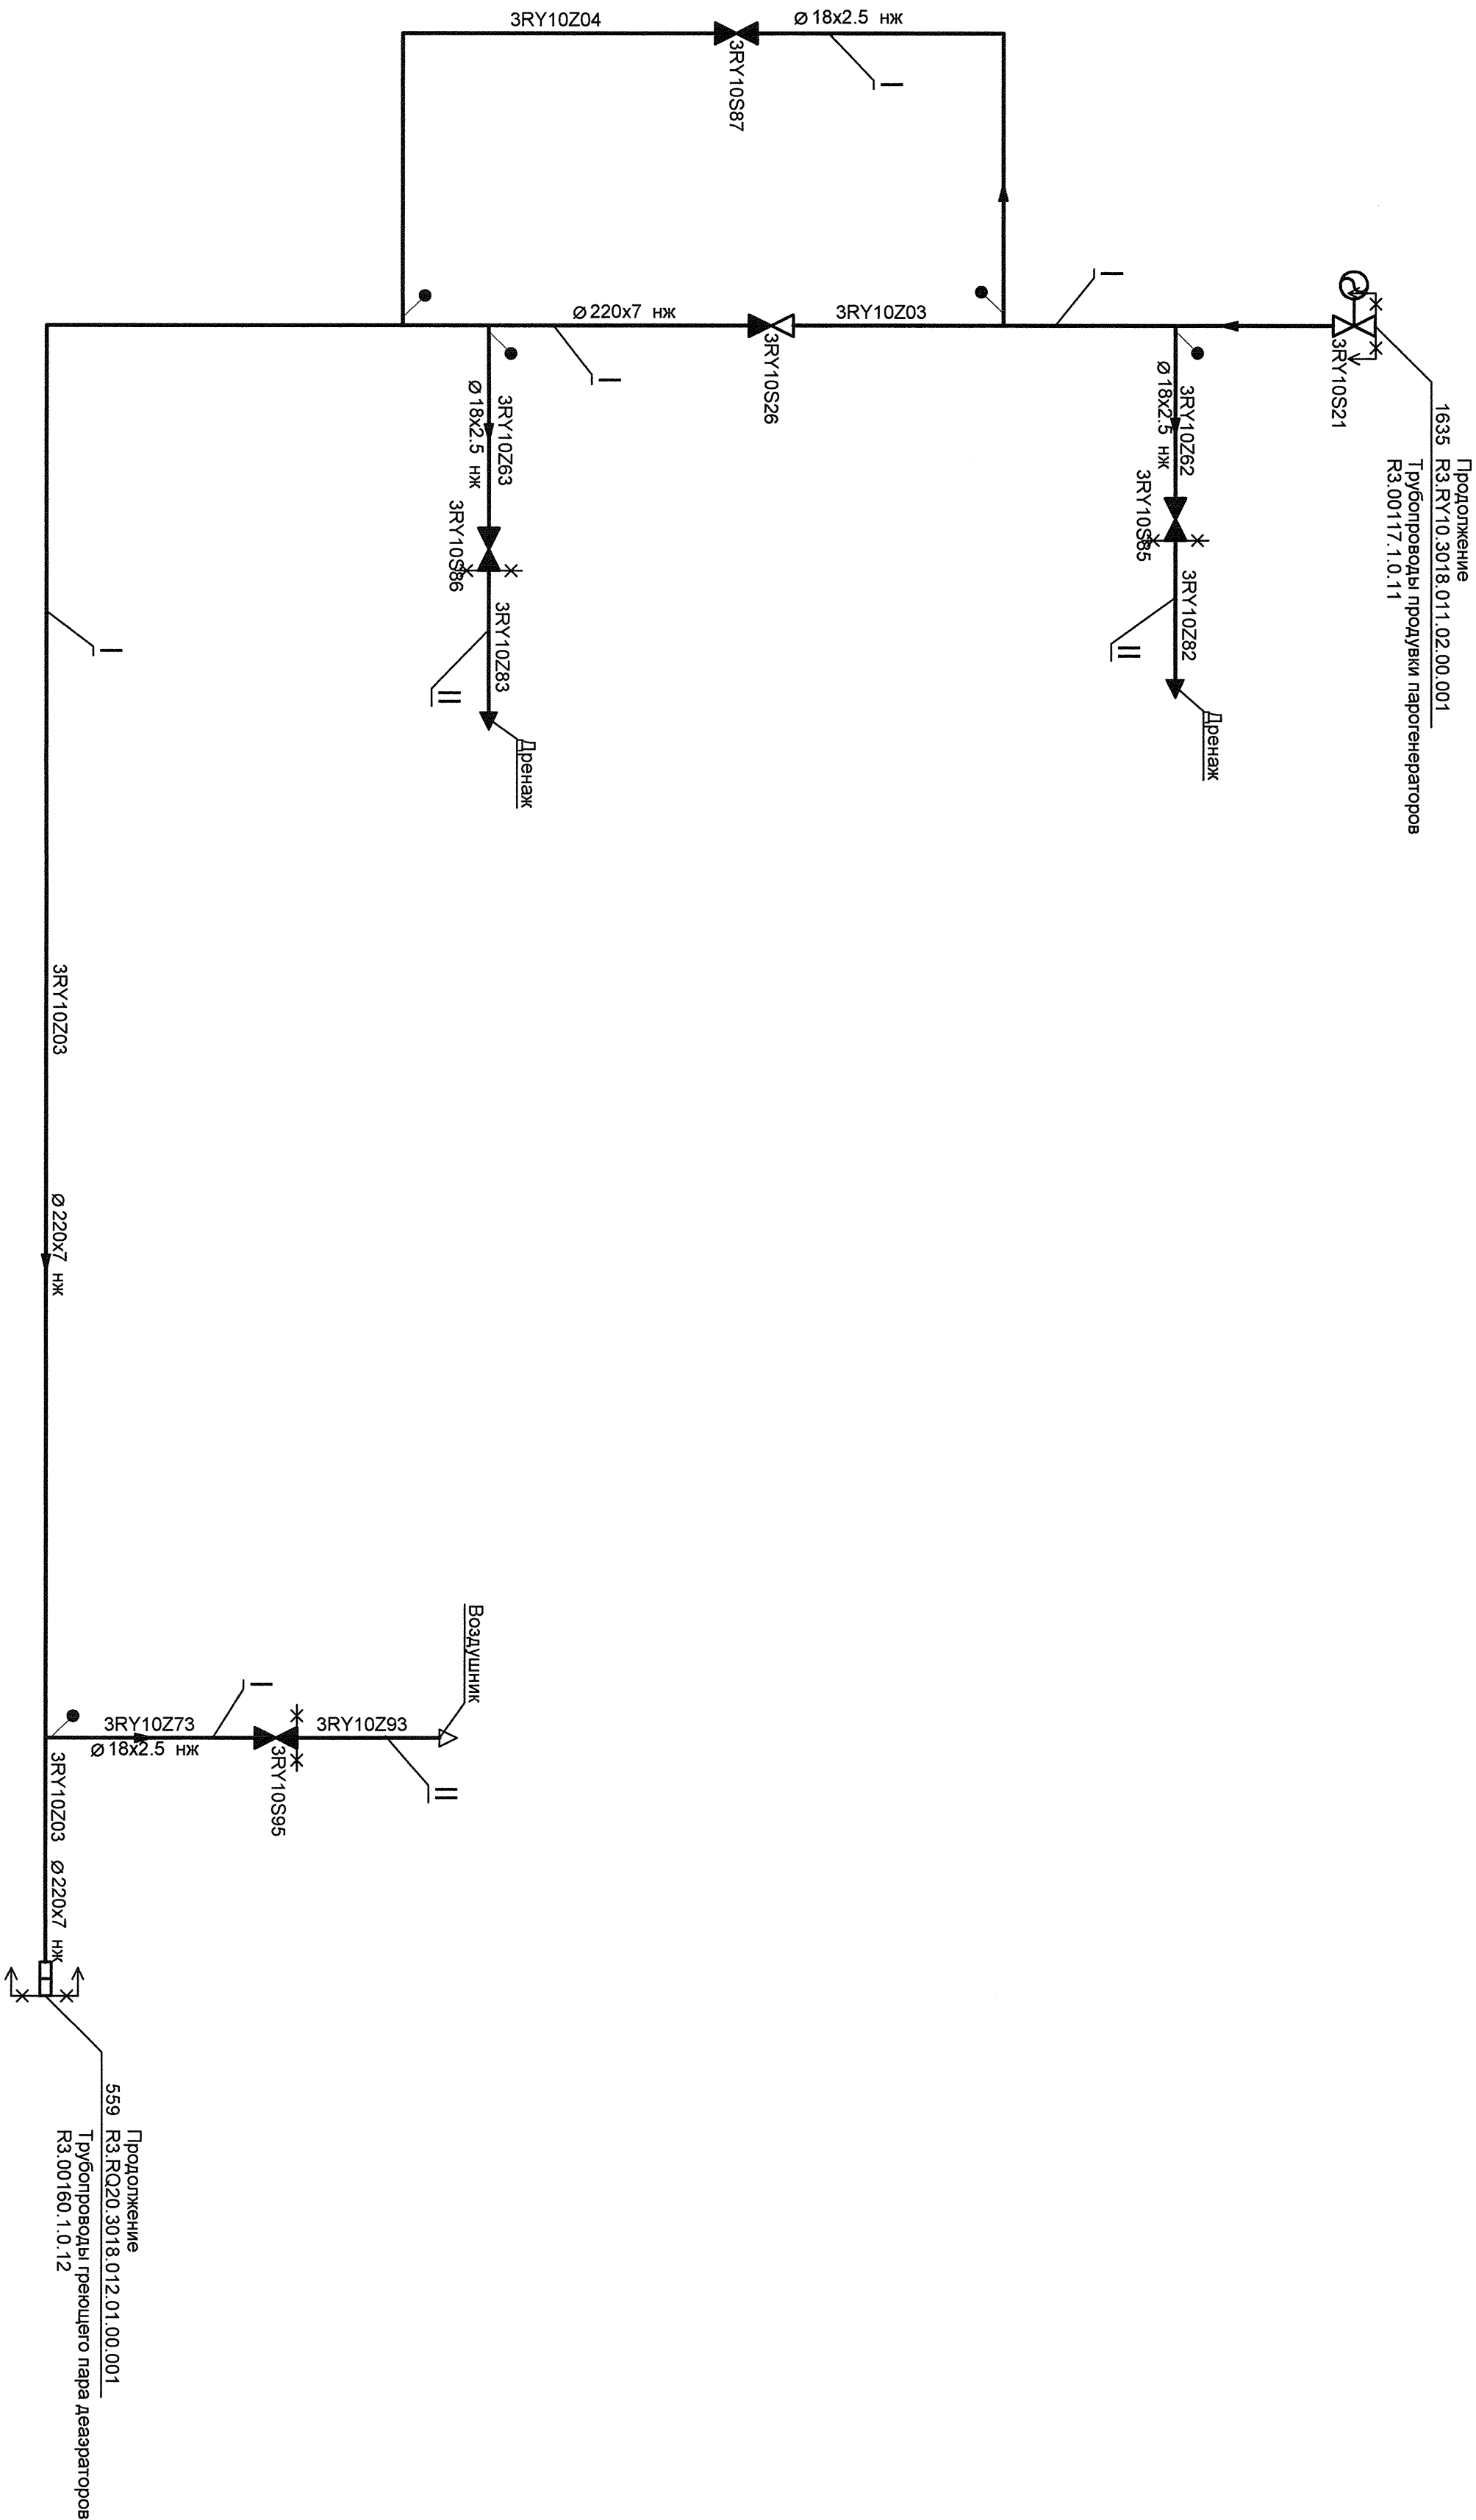

2	-	Э.М. 370-11	-	-
Изм.	Кол.уч.	Лист	Н.док.	Подп.
Инж. З.К.	Калитин	02.02	02.02	02.02
Пров. вед. инж.	Верещова	02.02	02.02	02.02
Пров. нач. гр. Жук	Равкин	02.02	02.02	02.02
Нач. гр.	Равкин	02.02	02.02	02.02
Гл. инж. БКП1	Овсов	02.02	02.02	02.02
Н. инж. тр.	Красноярский	02.02	02.02	02.02
Гл. инж.	Михенко	02.02	02.02	02.02
Т.П.П.	Михенко	02.02	02.02	02.02
Ростовская АЭС Блок 3				
Реакторное отделение				
Негерметичная часть				
Трубопроводы подачи парогенераторов				
Технологическая схема				
ОАО "НИАЭП" 2012				

АРХИВНЫЙ
ЭКЗЕМПЛЯР

Инв. № подл. R3.00116.1.0.11
Лист 2

R3.RY10.3018.011.01.00.001