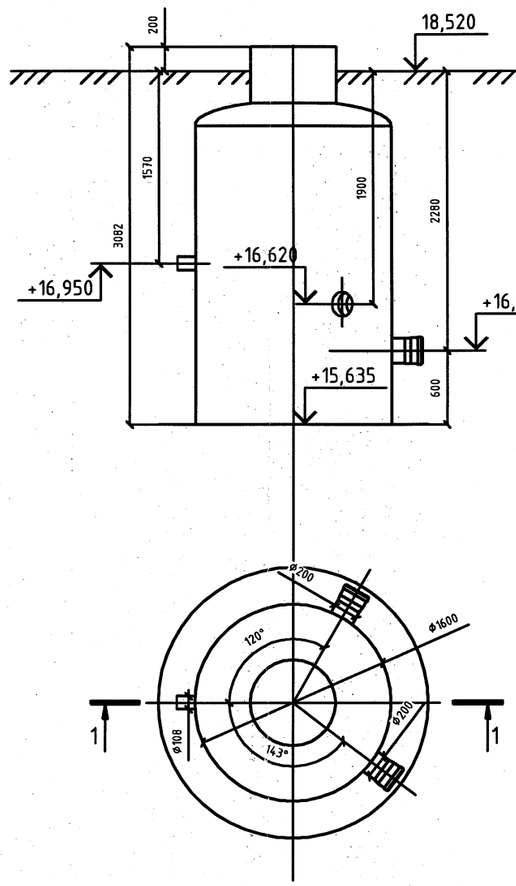


Канализационная насосная станция

Наименование	Характеристика	Ед.изм.	Количество	Примечания
Назначение	Перекачивание стоков			
Перекачиваемая среда	Вода – поверхностные стоки, стоки с высоким содержанием нефтепродуктов			Производственно-дождевая канализация (КЗ)
Категория	Вторая			
Производительность		л/с ($м^3$/сут.)	12,4 (47,4)	
Габаритные размеры	диаметр	мм	1600	
	высота	мм	3100	
Насос	погружной, взрывозащищенное исполнение	шт.	2	
	напор	м вод.ст.	3	
Вход	самотечный трубопровод (чуг.)	шт.	2	
	раструб	мм	200	
	глубина (до оси)	м	1,90/2,28	
Выход	напорный трубопровод	шт.	1	
	приварной сталь	мм	108х4	
	глубина (до оси)	м	1,570	
Расположение входа/выхода в плане				
Тип управления	Автоматический с возможностью ручного включения			
Место установки шита управления	наружное рядом с КНС			
Температура наружного воздуха		° С	-34...+36	

Особые условия:

Производитель (поставщик) обязан представить:

- сертификат соответствия;
- санитарно-эпидемиологическое разрешение;
- разрешение на применение на оборудование находящиеся во взрывоопасной зоне ;
- технологическую характеристику оборудования и принцип работы ;
- монтажные чертежи;
- регламент обслуживания;
- сведения о составе, объемах образования и способах утилизации отходов , образующихся в процессе эксплуатации.

Изм.	Кол.уч.	Лист	Nдок.	Подп.	Дата	П1204.РП-0-НВК.ТЗ			
						«Техническое перевооружение открытого склада топлива зд. 122В-К ФГУП «НИТИ им. А. П. Александрова»			
Разработал		Змеева			09.12	Наружные сети водопровода и канализации	Стадия	Лист	Листов
Проверил		Коробов			09.12		РП	1	
Н.контр.		Тимуск			09.12	Техническое задание на канализационную насосную станцию (КНС), производитель ООО НПП "Полихим"	ООО "Петропроект"		
ГИП		Коробов			09.12				

Взам.инв. №

Подп. и дата

инв.№ подл. 11766