


Восстановлен с копий Записки
Верно *МФ* Морев 16.04.13

СОГЛАСОВАНО:				СОГЛАСОВАНО:			
ТМО	КАЛ	Вн	30.05	30	Принят	1/1	1/1
ОВВК	Вн	1.06					
ОА	Вн	1.06					

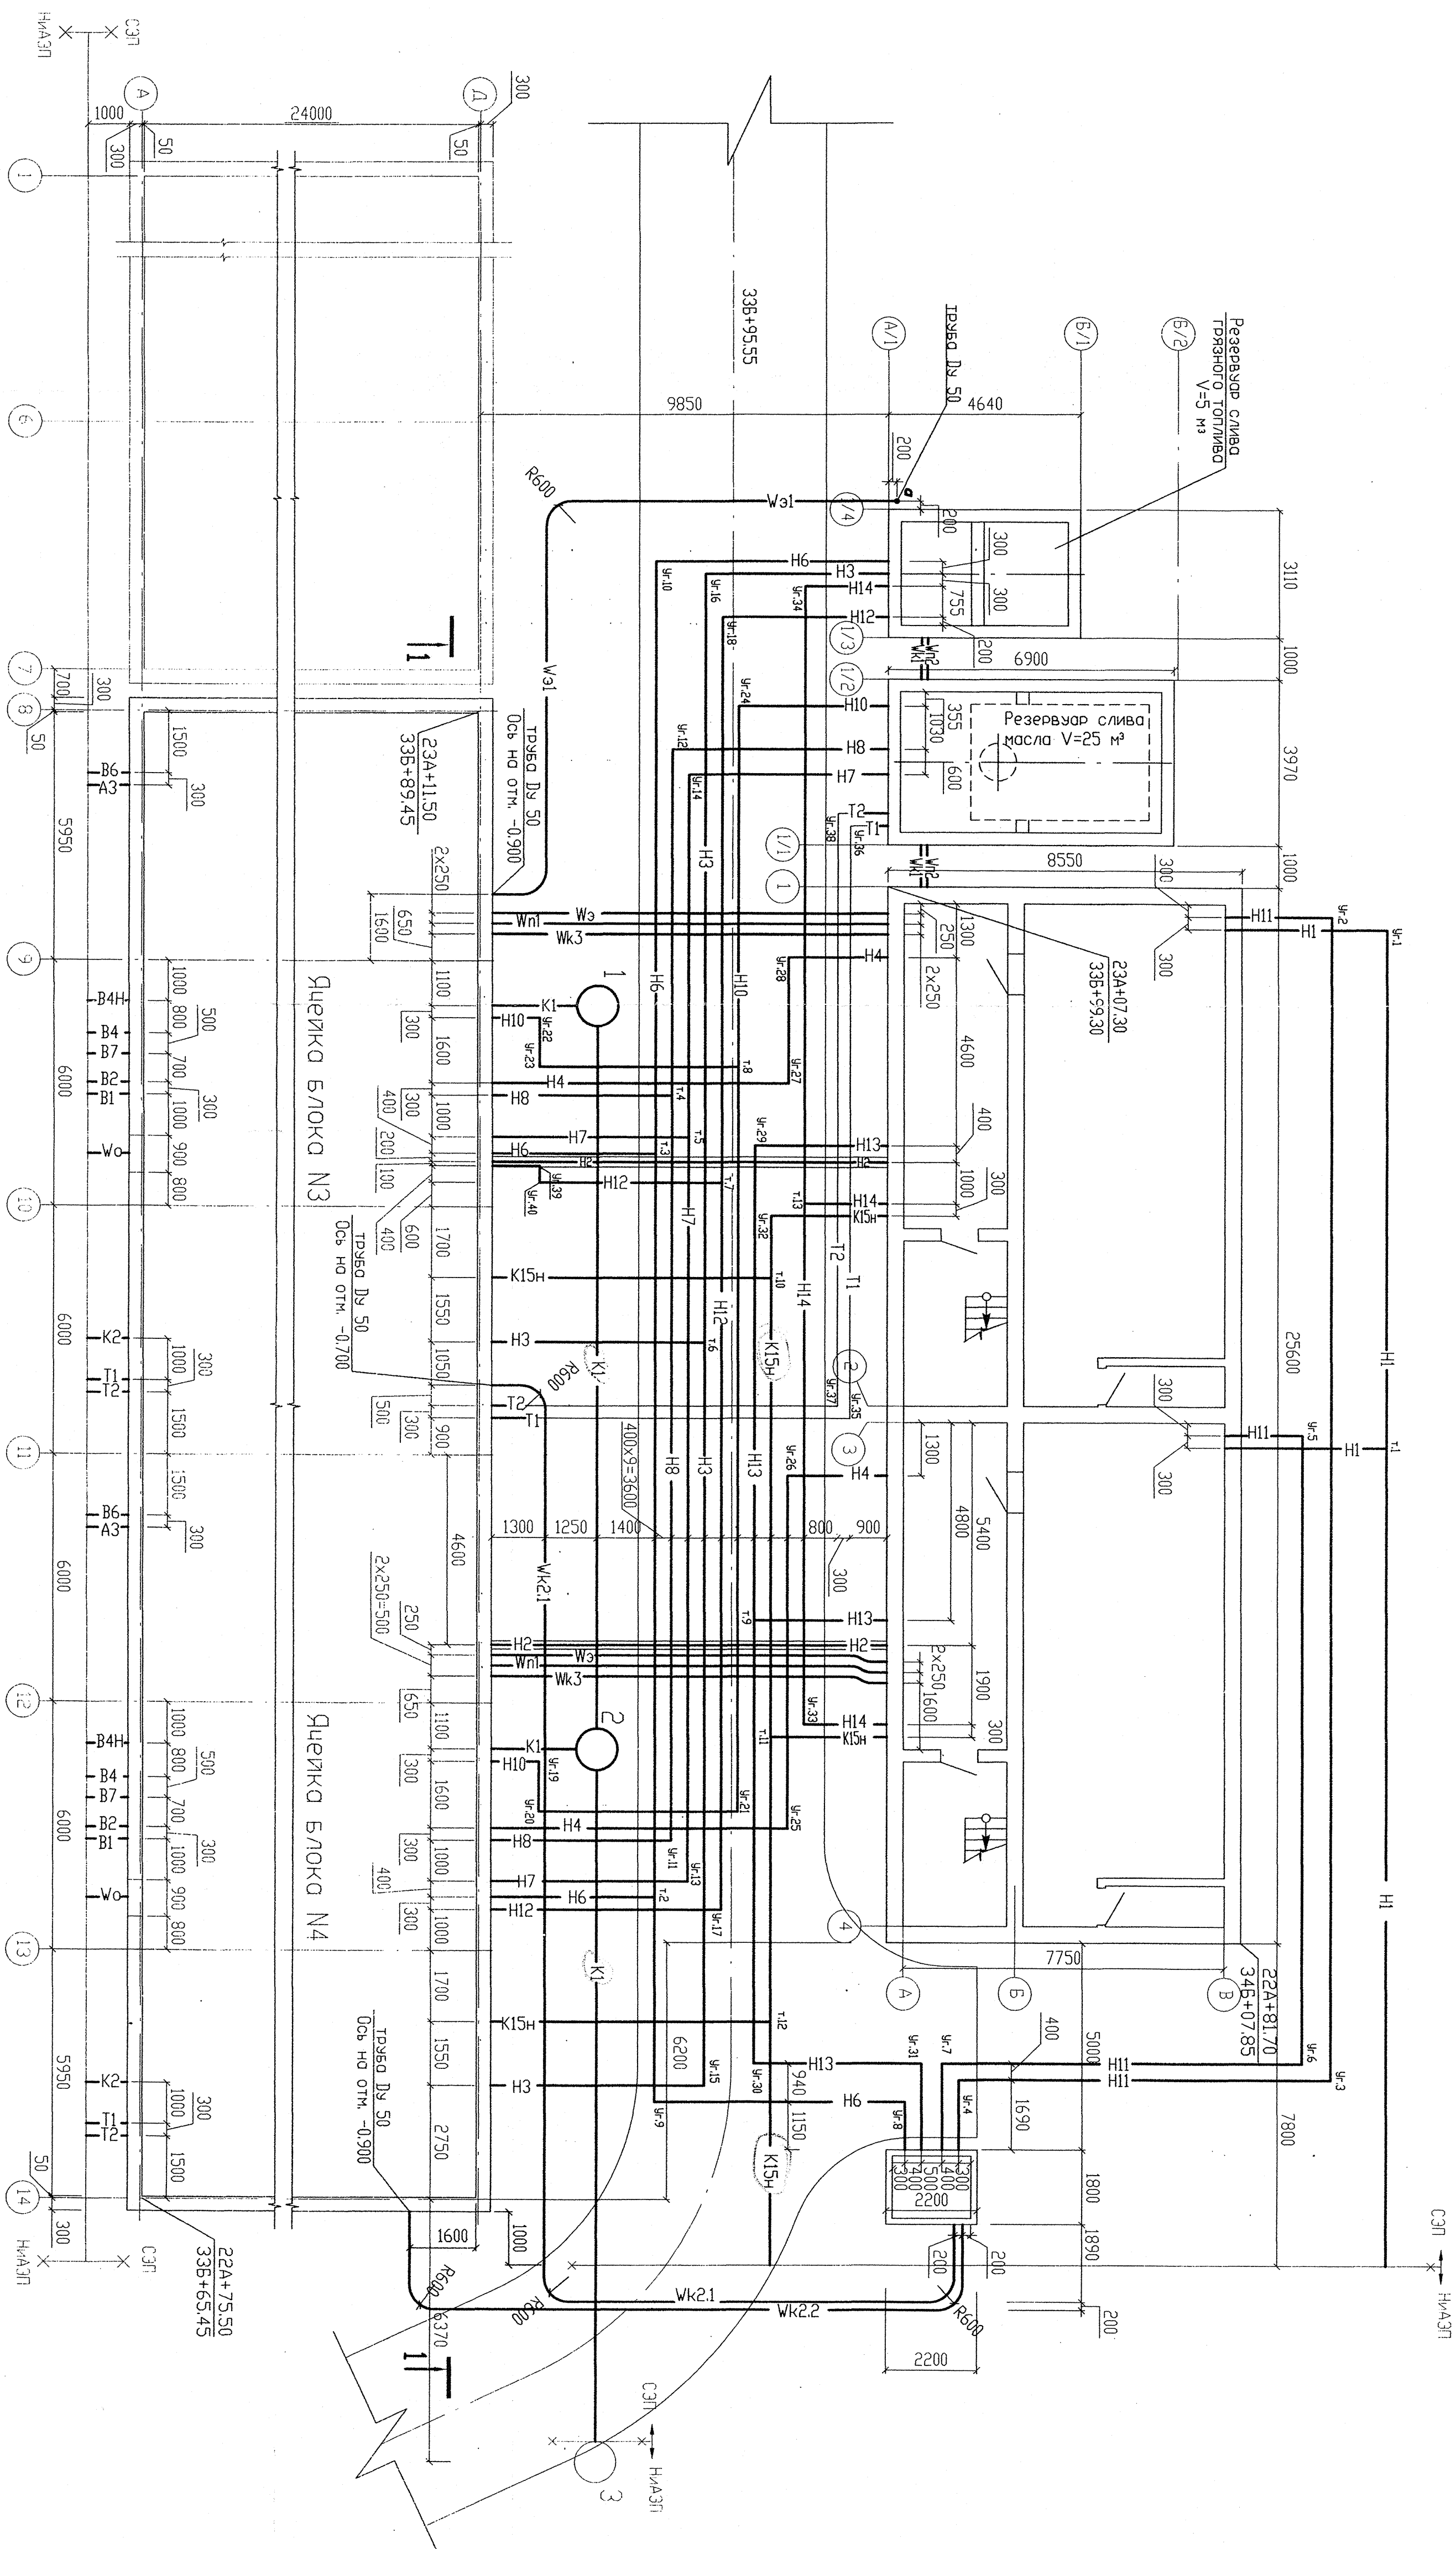

1-1

10. Максимальный расход топлива на один рейс составляет:	
- для рейсов 11-14	- на отопление 32800ккал/чос
	- на вентиляцию 18500ккал/чос
	всего 219600ккал/чос
- для рейсов в осях 8-11	- на отопление 37200ккал/чос
	- на вентиляцию 18500ккал/чос
	- на технологические нужды 8000ккал/чос
	всего 303000ккал/чос

Возраст после- живе	Наименование	ДнхС, мм	Расход, $\frac{Q}{P \cdot t}$, $\frac{\text{л}}{\text{кг} \cdot \text{с}}$	Положение Огневого заклада	Отметка у прокладки	Примечание
N1	Подвод джиггинга со склада ГСМ АЭС	89х3,5	4,0	-1200		
N2	Подвод джиггина к РДЗЮ (в трубе 159х4,5)	89х3,5	19,5	4,0	20	-1300 -1950
N3	Слив дренажки топлива	57х3		-1400	-1700	V=5м³
N4	Перелив и аварийный слив топлива	108х4		-1450	-1450	
N6	Откидной бак дренажного и резервуара дренажного главного топлива и масла	57х3	6,2	2,5	20	-1300 -1900 -0850
N7	Перелив и аварийный слив масла	159х5		-1400	-1800	
N8	Опрожнение системы масла	89х3,5	19,5	4,0	20	-1300 -2000
N10	Откидка резервуара слива масла V=25 м³	133х4	19,5	4,0	30	-4200 -4700
N11	Заполнение дренажных топливом промкатушки резервуаров на автостан K насоса откички резервуара слива главного топлива и масла V=5 м³	89х3,5	20	-1450		V=5м³
N12	Откидка промкатушного резервуара джиггинга V=75 м³	89х3,5	6,2	-3800	-3400	V=5м³
N13	Откидка дренажной топлимо из баков борово протечек насосных	57х3	19,5	4,0	20	-1500 -0850
N14	Откидка дренажной топлимо из баков борово протечек насосных	57х3	3,6	1,6	20	-1700 -1900
A3	Подвод воздуха на хозяйства	57х3		-1500		
B1	Хозяйственно-питьевое водопровода	57х3		-2100		
B2	Противопожарный водопровод	89х4		-2100		
B4H	Подвод охладителя воды к РДЗЮ	325х8	500	6,0	33	-3000
B4	Слив охладителя воды из РДЗЮ	325х8	500	6,0	33	-1800
B6	Подвод химобезоголенной воды	57х3	3,0	-1650		
B7	Отвод технического вода от компрессора	76х3	3,5	-1200		
K1	Вытравка кондензация	100		-1400		
K2	Дождявая кондензация	108х4		-1400		
K15H	Кондизация смеющихся стоков	57х3		-2250	-1500	
T1	Теплоеть	57х3	5,1	130-	-1200	овер В-Н
T2	Теплоеть	57х3	5,1	130-	-1200	овер В-Н
T1, T2	Теплоеть	57х3 / 57х3	3,8 / 1,5	70 / 70	-1200	овер В-Н
Mo	Кабельная конол	300х300				овер В-Н
M1	Кабели КИЛ в трубе	114х4		-1650		
M1S1	Кабели КИЛ в трубе	57х3		-0700		3 кабеля
M1S2	Кабели КИЛ в трубе	57х3		-0900		-0950
M3	Кабели КИЛ в трубе	114х4		-1150		
M3	Электронические кабели в трубе	114х4		-0900		
M1L	Кабели пожарно сигнализации в трубе	114х4		-1150		
M2	Кабели пожарно сигнализации в трубе	57х3		-1650		
M3L	Кабели электронические в трубе	57х3		-0900		2 кабеля

Условные обозначения

[illegible]