
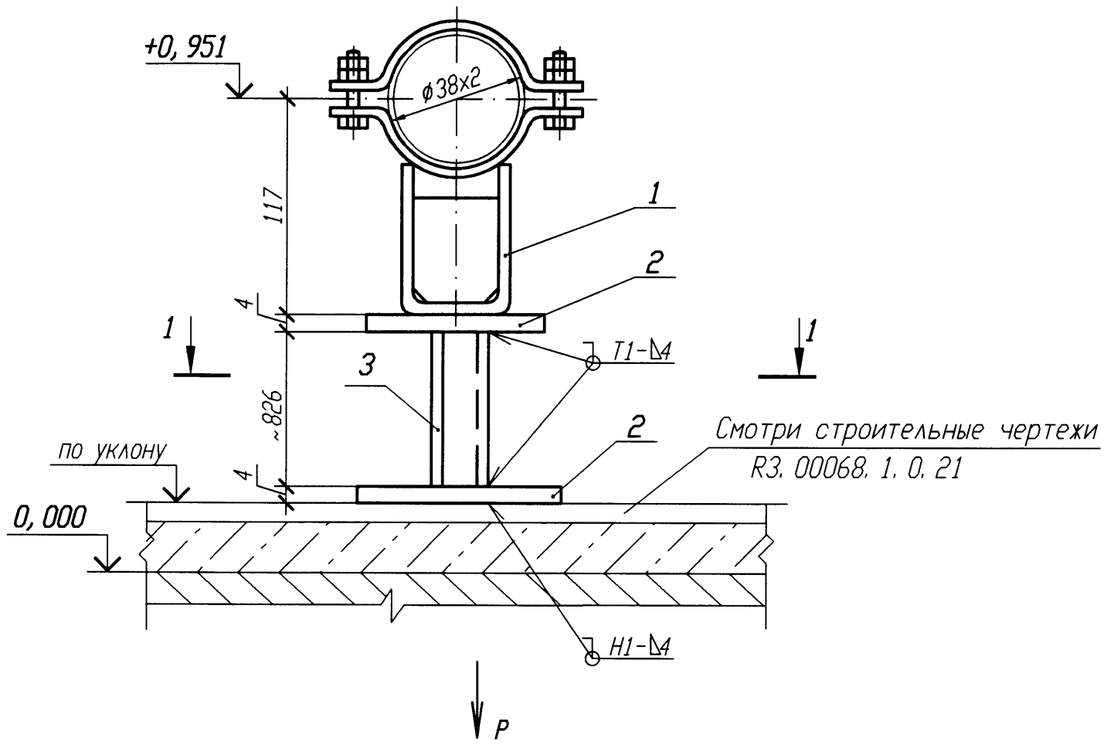


Спецификация деталей

Поз.	Обозначение	Наименование	Кол.	Материал	Масса, кг ед.	Масса, кг общ.	Приме-чание
1	18-511. 000-06	Опора 38У	1	Сборный	1	1	
2	ГОСТ 19903-74	Лист Б-ПН 4х60х100	2	Вст 3 сп 5 ГОСТ 14637-89	0, 19	0, 38	
3	ГОСТ 8509-93	Уголок Б 50х50х5 l=850	2	Вст 3 сп 5 ГОСТ 535-2005	3, 2	6, 4	
	ГОСТ 9467-75	Электроды		УОНИИ 13/45			
				Итого:		7, 78	

Номер опоры	Нагрузка Р, кН
3VF41Y017	0, 26
3VF41Y018	0, 21
3VF41Y019	0, 32
3VF52Y039	0, 34
3VF52Y040	0, 34
3VF52Y041	0, 32

РАЗРЕЗ 1-1

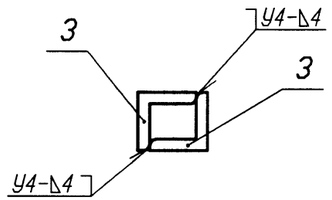

1 Привязку опоры смотри 3VF41Z37, 3VF41Z43, 3VF41Z40, 3VF52Z44, 3VF52Z47, 3VF52Z50.

2 Сварку производить по ГОСТ 5264-80.

3 Отметка трубопровода подлежит уточнению в соответствии с уклоном трубопровода.

4 Максимальная нагрузка на опору дана с учетом сейсмического воздействия.

5 Деталь поз. 3 обрезать на монтаже с уточнением по месту.

6 Изготовить шесть комплектов.

АРХИВНЫЙ ЭКЗЕМПЛЯР

Изм.	Кол. уч.	Лист	N док.	Подп.	Дата
Инж. 1к.		Куланова			19.01
Пров. вед. инж.		Веренцова			20.01
Пров. нач. гр.		Жук			20.01
Н. контр		Краснояров			44.01

Инв. N подл. R3. 00138. 1. 0. 11
Лист 296

R3. VF10. 3012. 011. 02. 00. 049

Ростовская АЭС Блок 3

Реакторное отделение Негерметичная часть Трубопроводы технической воды группы "А" Обвязка вентустановок	Стадия	Лист	Листов
	Р		1
Опора скользящая 3VF41Y017, 3VF41Y018, 3VF41Y019, 3VF52Y039, 3VF52Y040, 3VF52Y041	ОАО "НИАЭП" 2011		

Инв. N подл.	Подп. и дата	Взам. инв. N
R3 00138. 1. 0. 11	19.01. 12	

Формат А3