



План на отм. +19.340 между осями Зр-4р и Бр-Гр

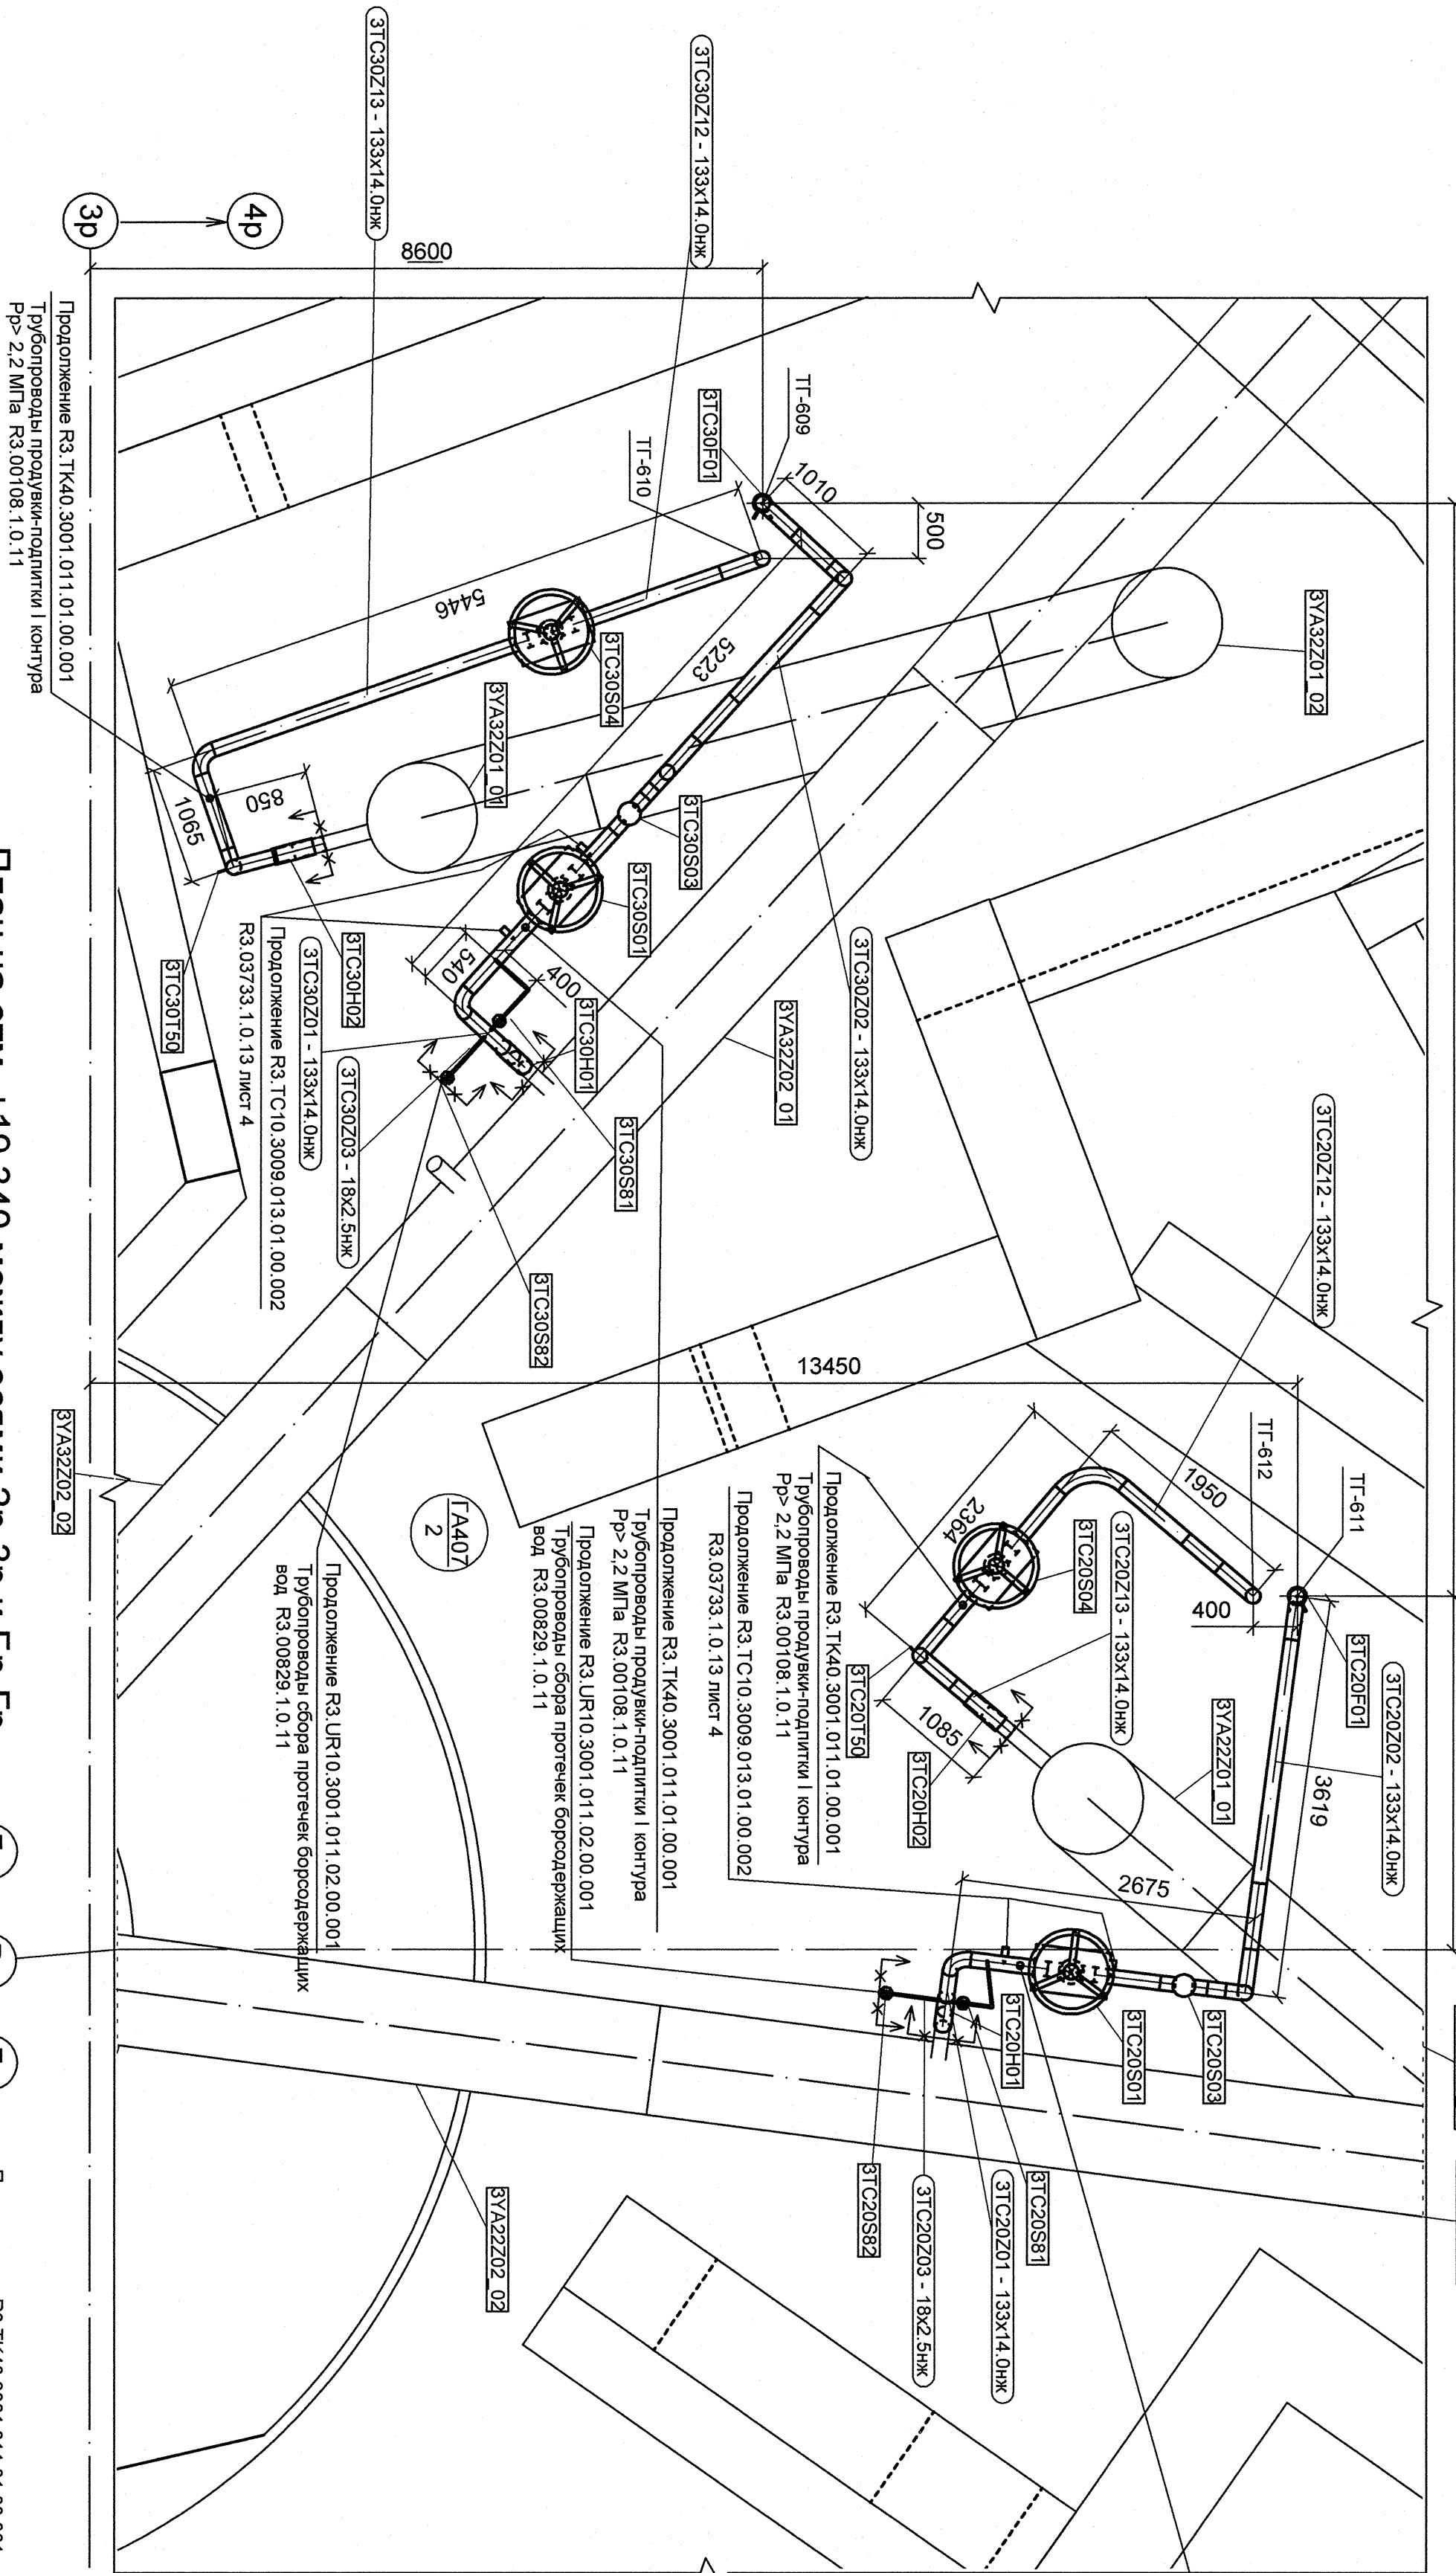

План на отм. +19.340 между осями Зр-Зр и Бр-Гр

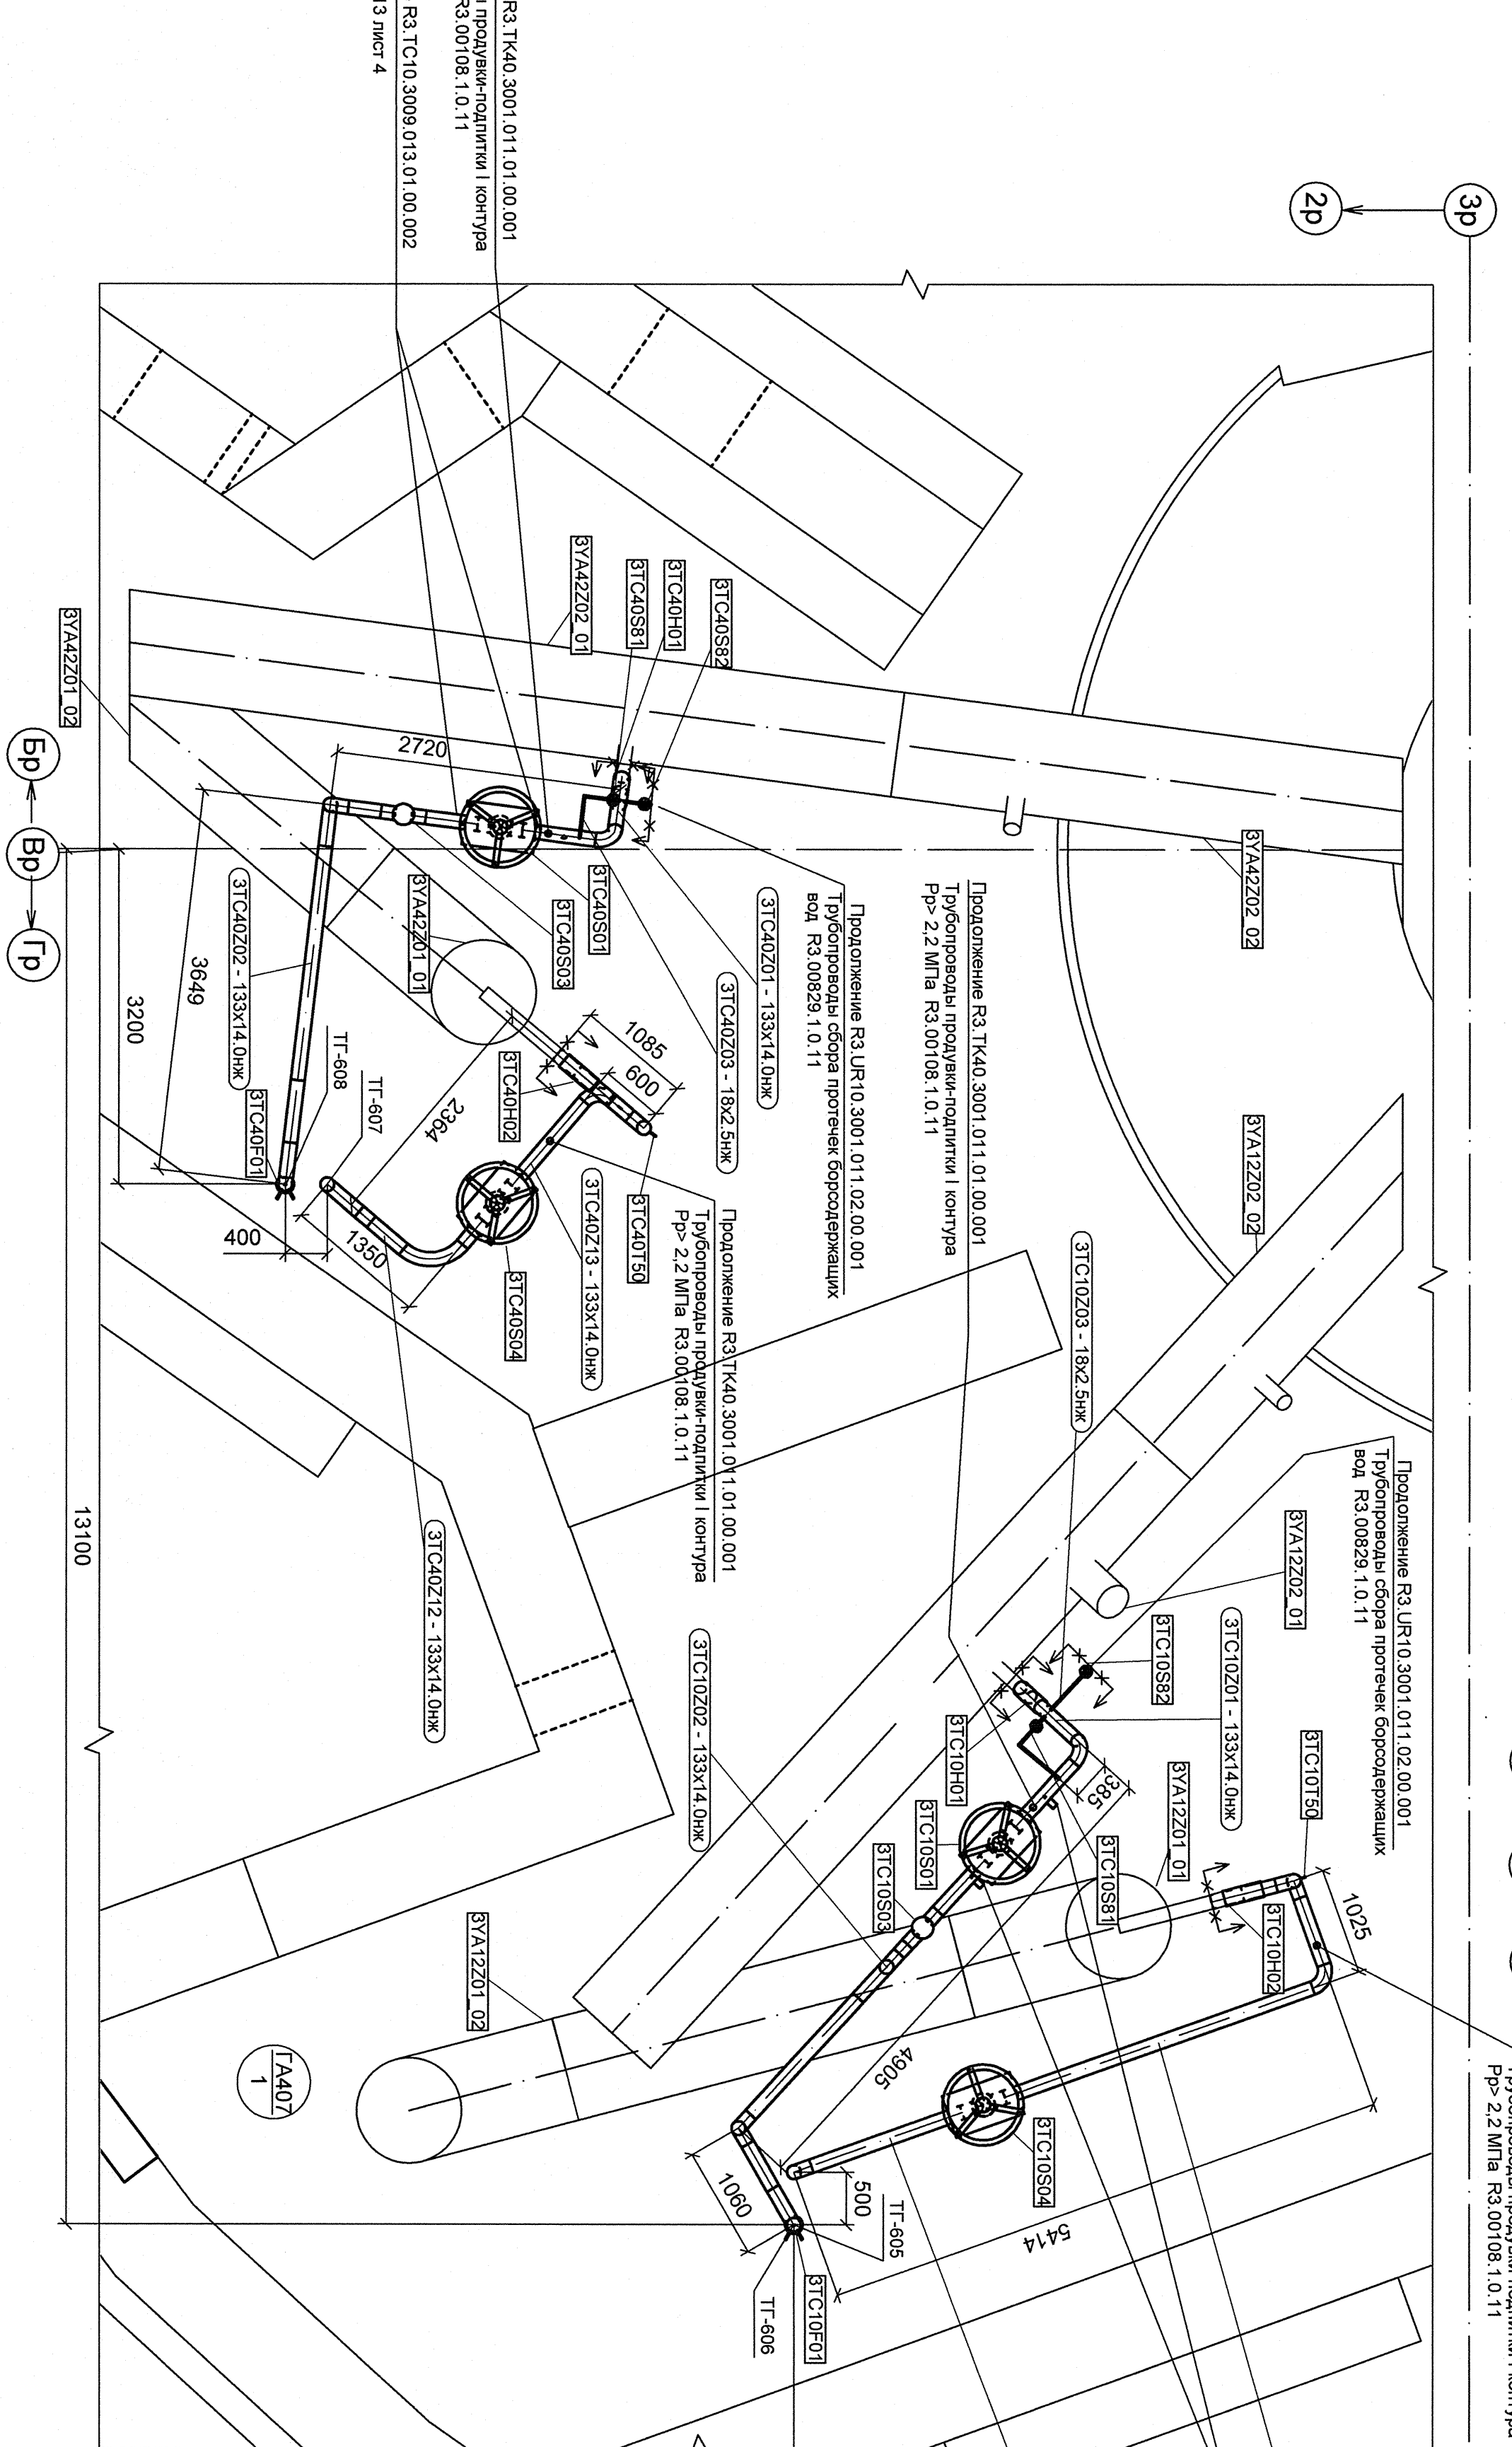

ДОПОЛНИТЕЛЬНЫЕ ПОДПИСИ				ДОПОЛНИТЕЛЬНЫЕ ПОДПИСИ			
Инв. N подл.	Подп. и дата	Взам. инв. N					
РЗ.03733.1.0.13	РЗ.03733.1.0.13						

1	-	381	308-12	-	-
Изм	Ком-ул	Лист	№ док	Подпис	Дата
Мас. 2х	Специедия				
Трощ ник, 1 карт	Швейнишки				
Трощ вал, ник	Махотина				
На и.р.	Жуковез				
Н контр.	Касиопроект				