




План на отм. +13.200 между осями 2р-4р и Бр-Гр

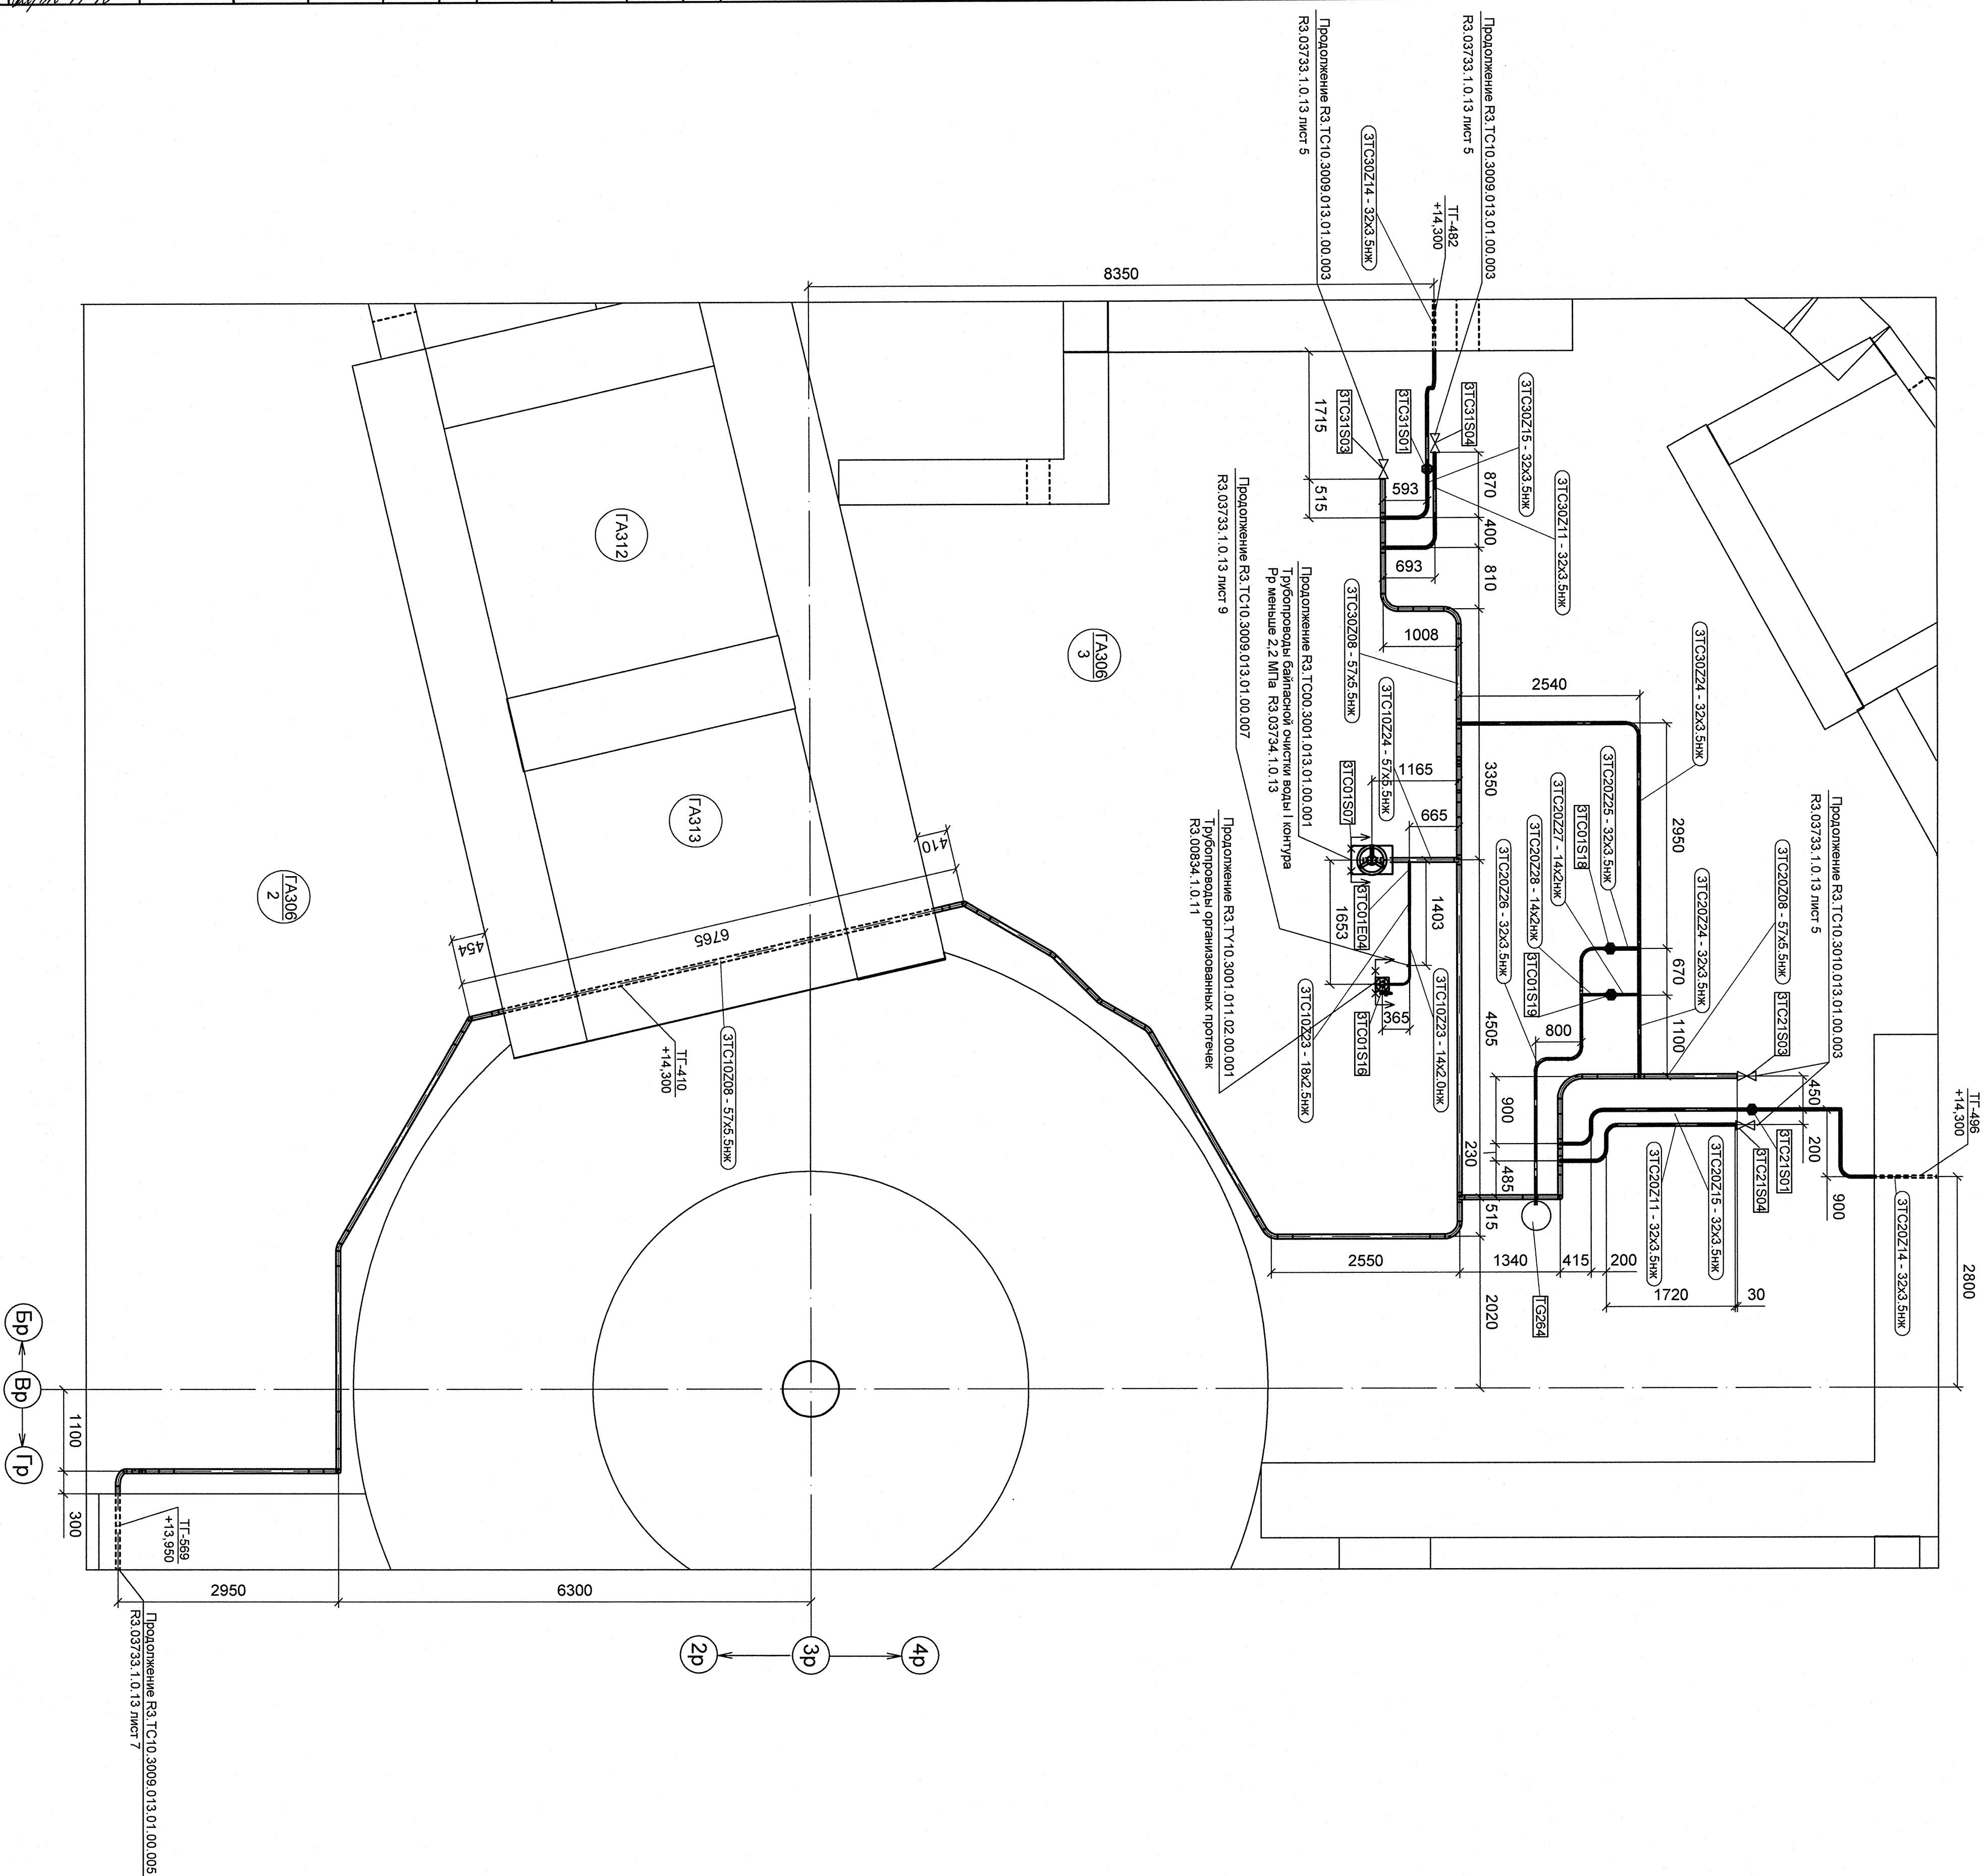

План в помещении ГА309/2

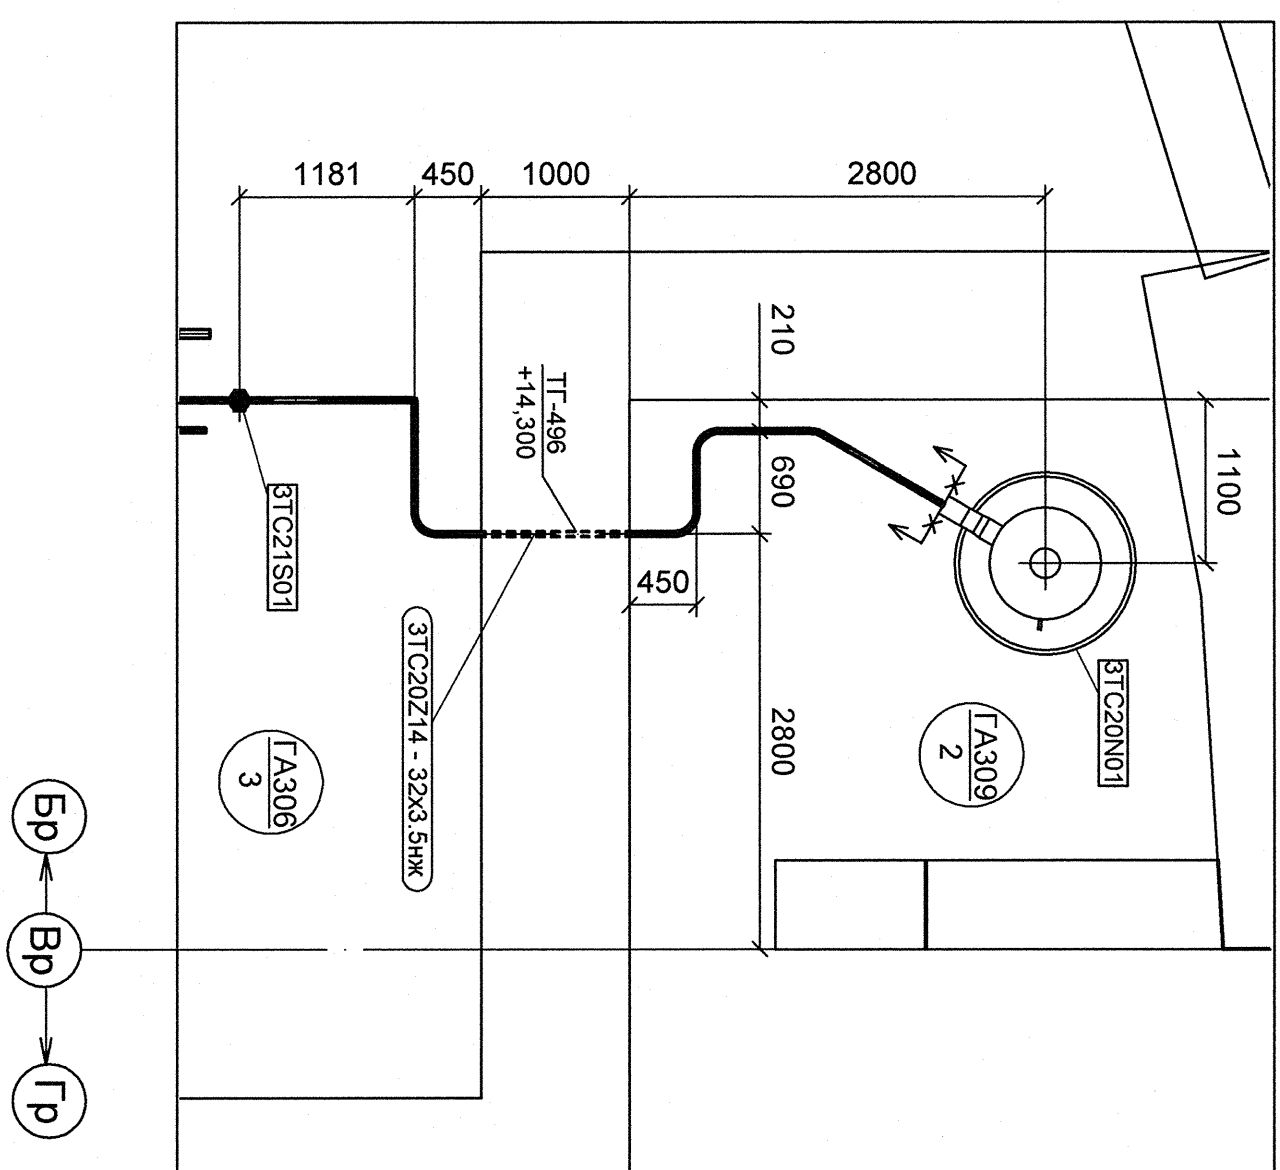

План в помещении ГА309/3

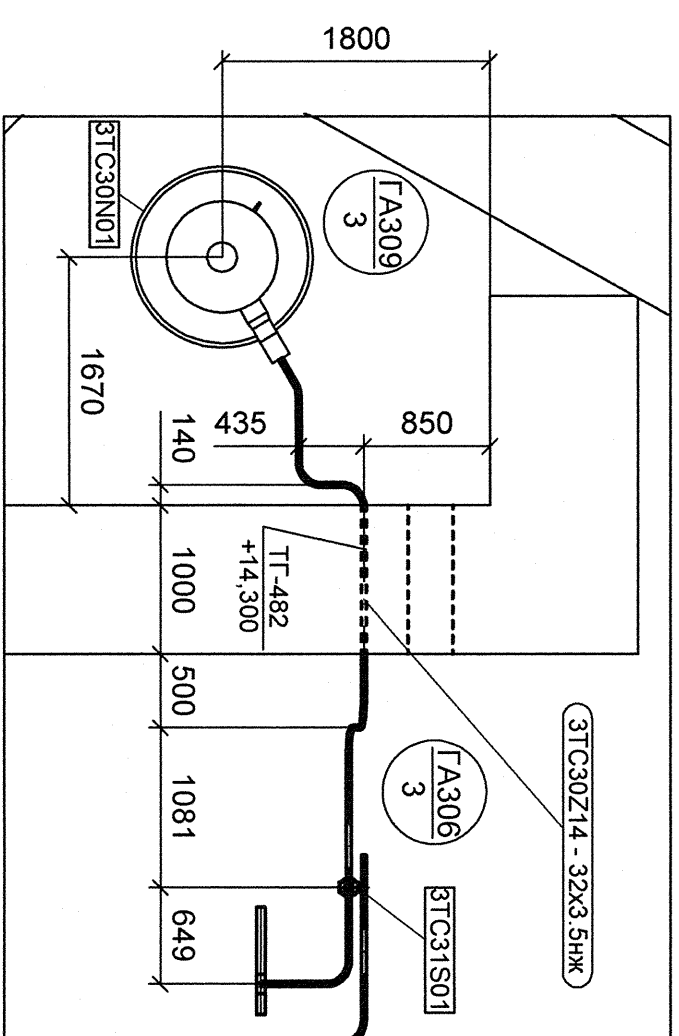[illegible]