



План на отм. +13.200 между осями 2р-3р и Бр-Гр

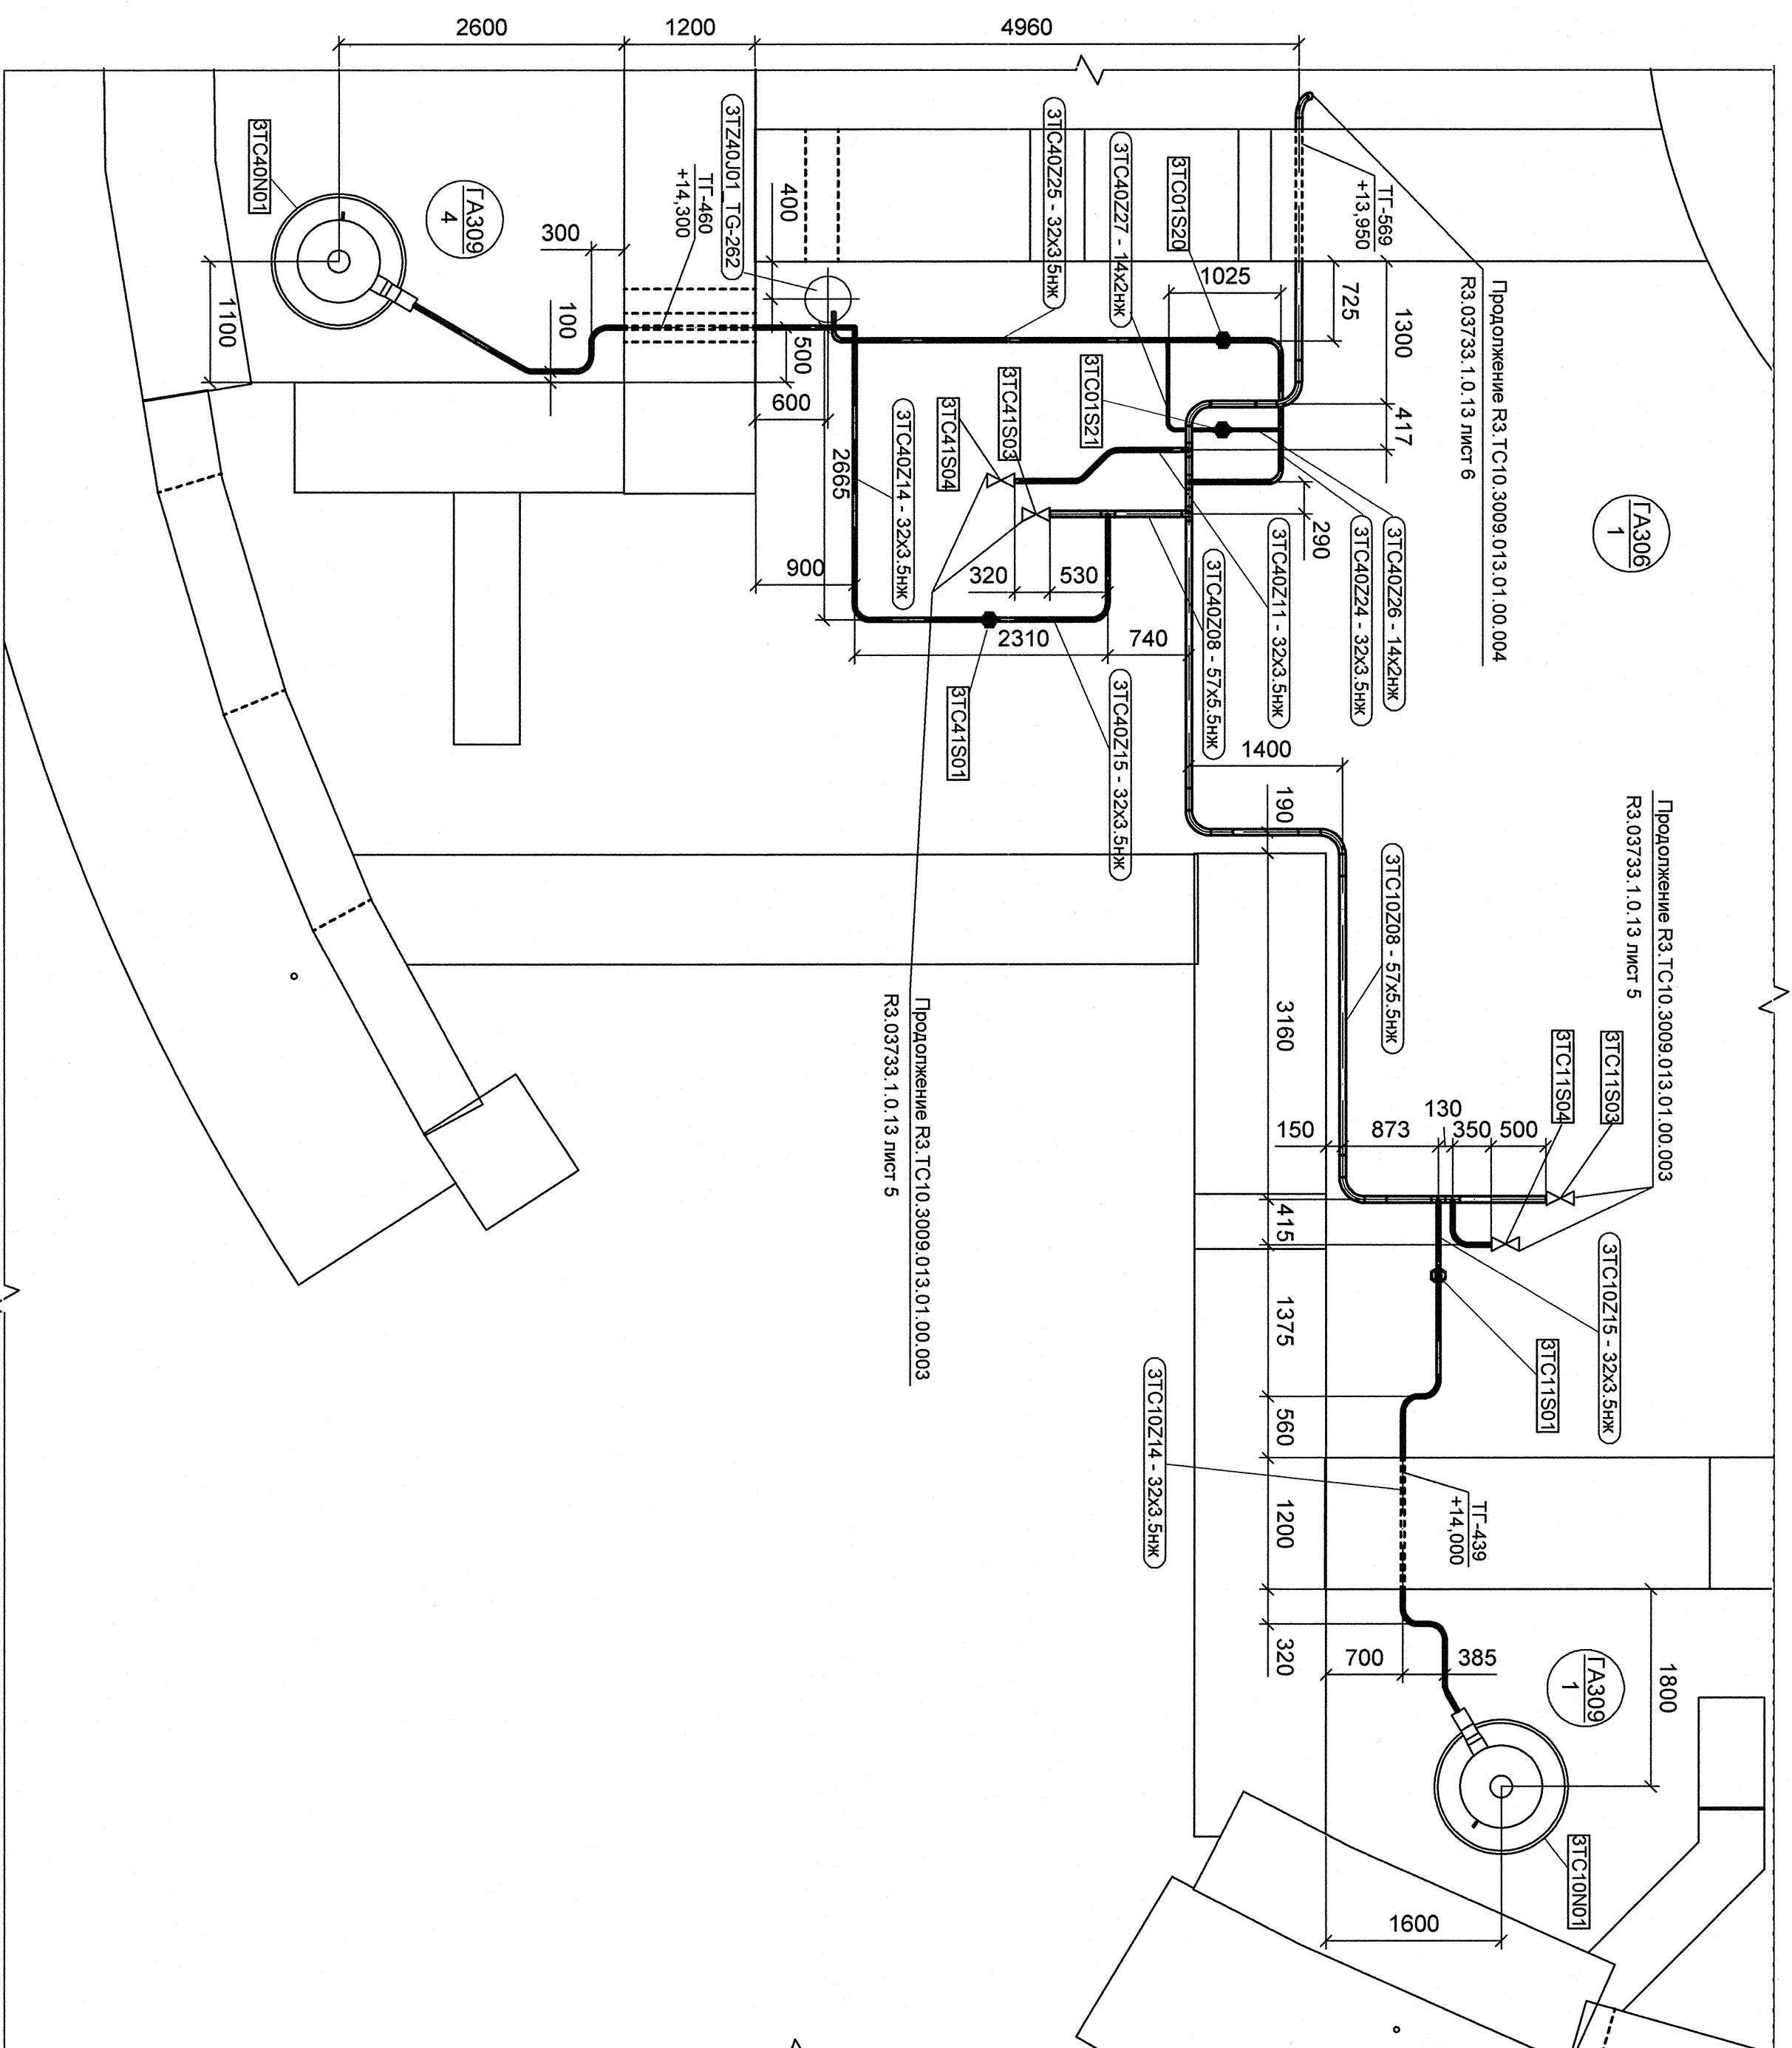

План на отм. +13.200 между осями 2р-3р и Бр-Гр

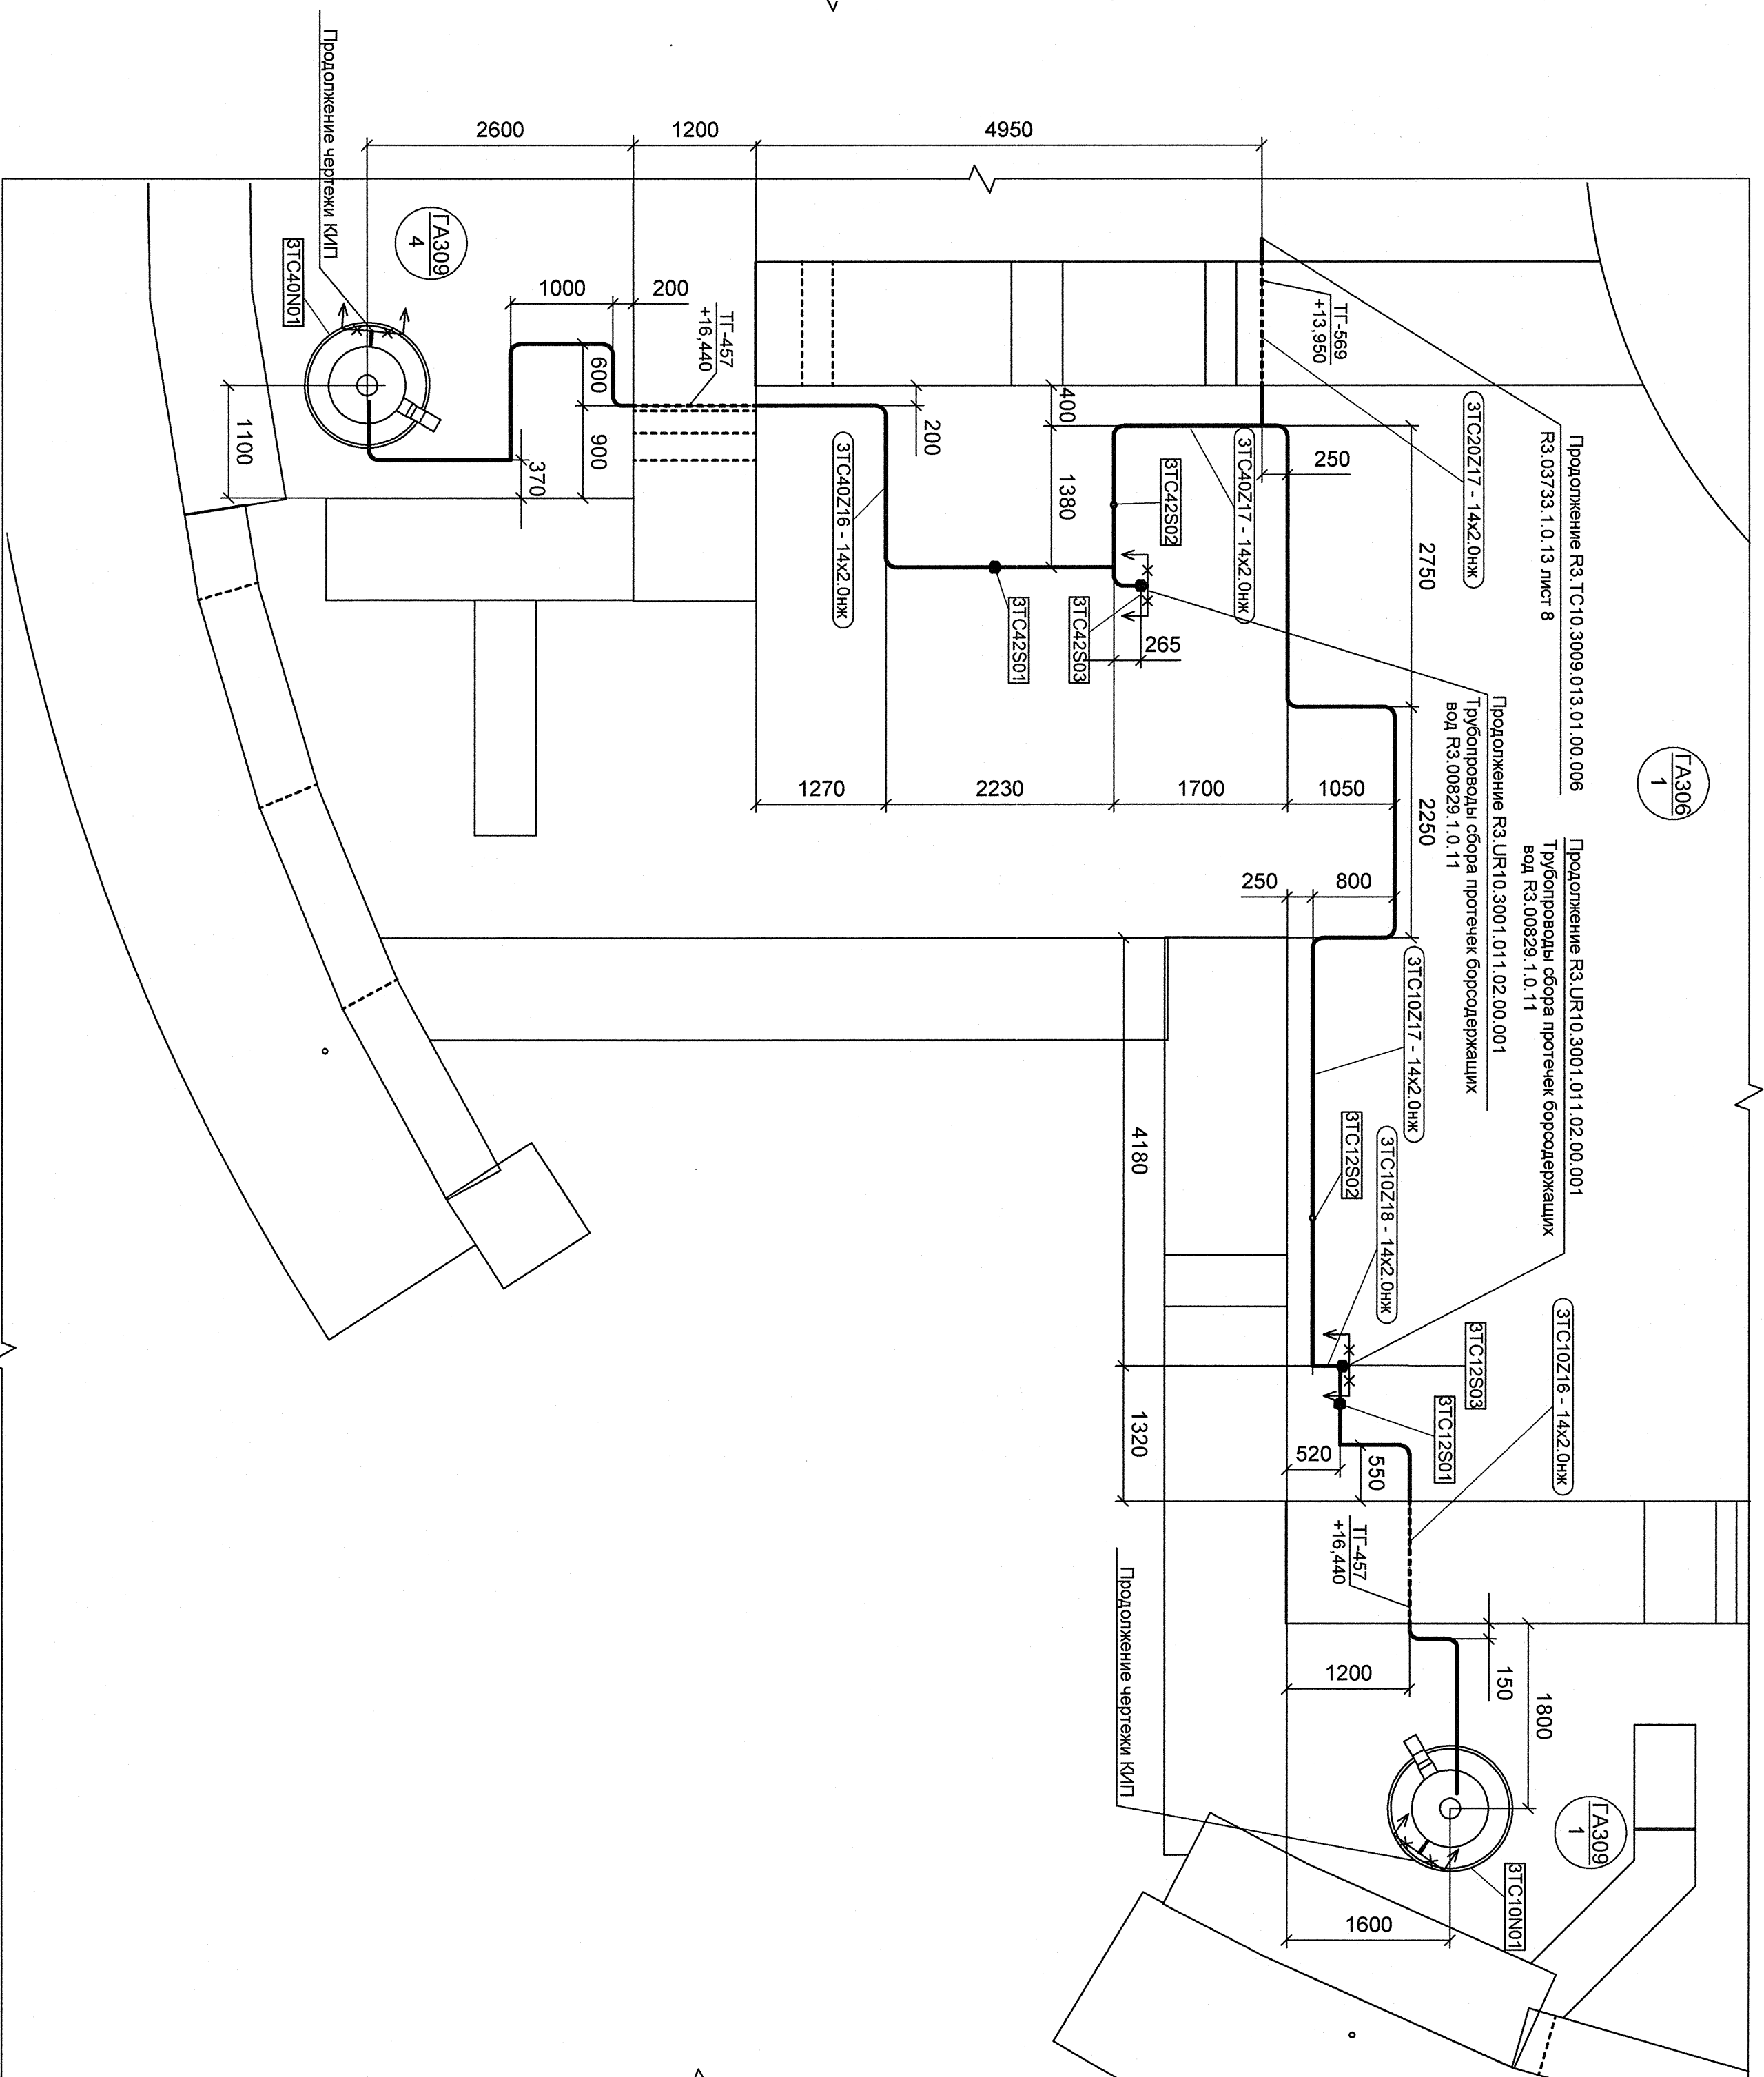

дополнительные подписи				дополнительные подписи			

Инв. N подл.	Подп. и дата	Взам. инв. N
R3.03733.1.0.13	<i>В.В.В. 11.12</i>	

[illegible]

АРХИВНЫЙ
ЭКЗЕМПЛЯР

ИНВ. № подл. РЗ.03733.1.0.13
Лист 7

R3.TC10.3009.013.01.00.005

Ростовская АЭС Блок 3

Реакторное отделение Герметичная часть Трубопроводы байпасной очистки воды I	Стальная	Лист	Листов
	Р	1	1

План на отг. +13.200 между
осями 2p-3p и Bp-Гр

ОАО "НИАЗТ"
2012

Формат А1