План на отм. +13.200 между осями 2р-4р и Бр-Гр

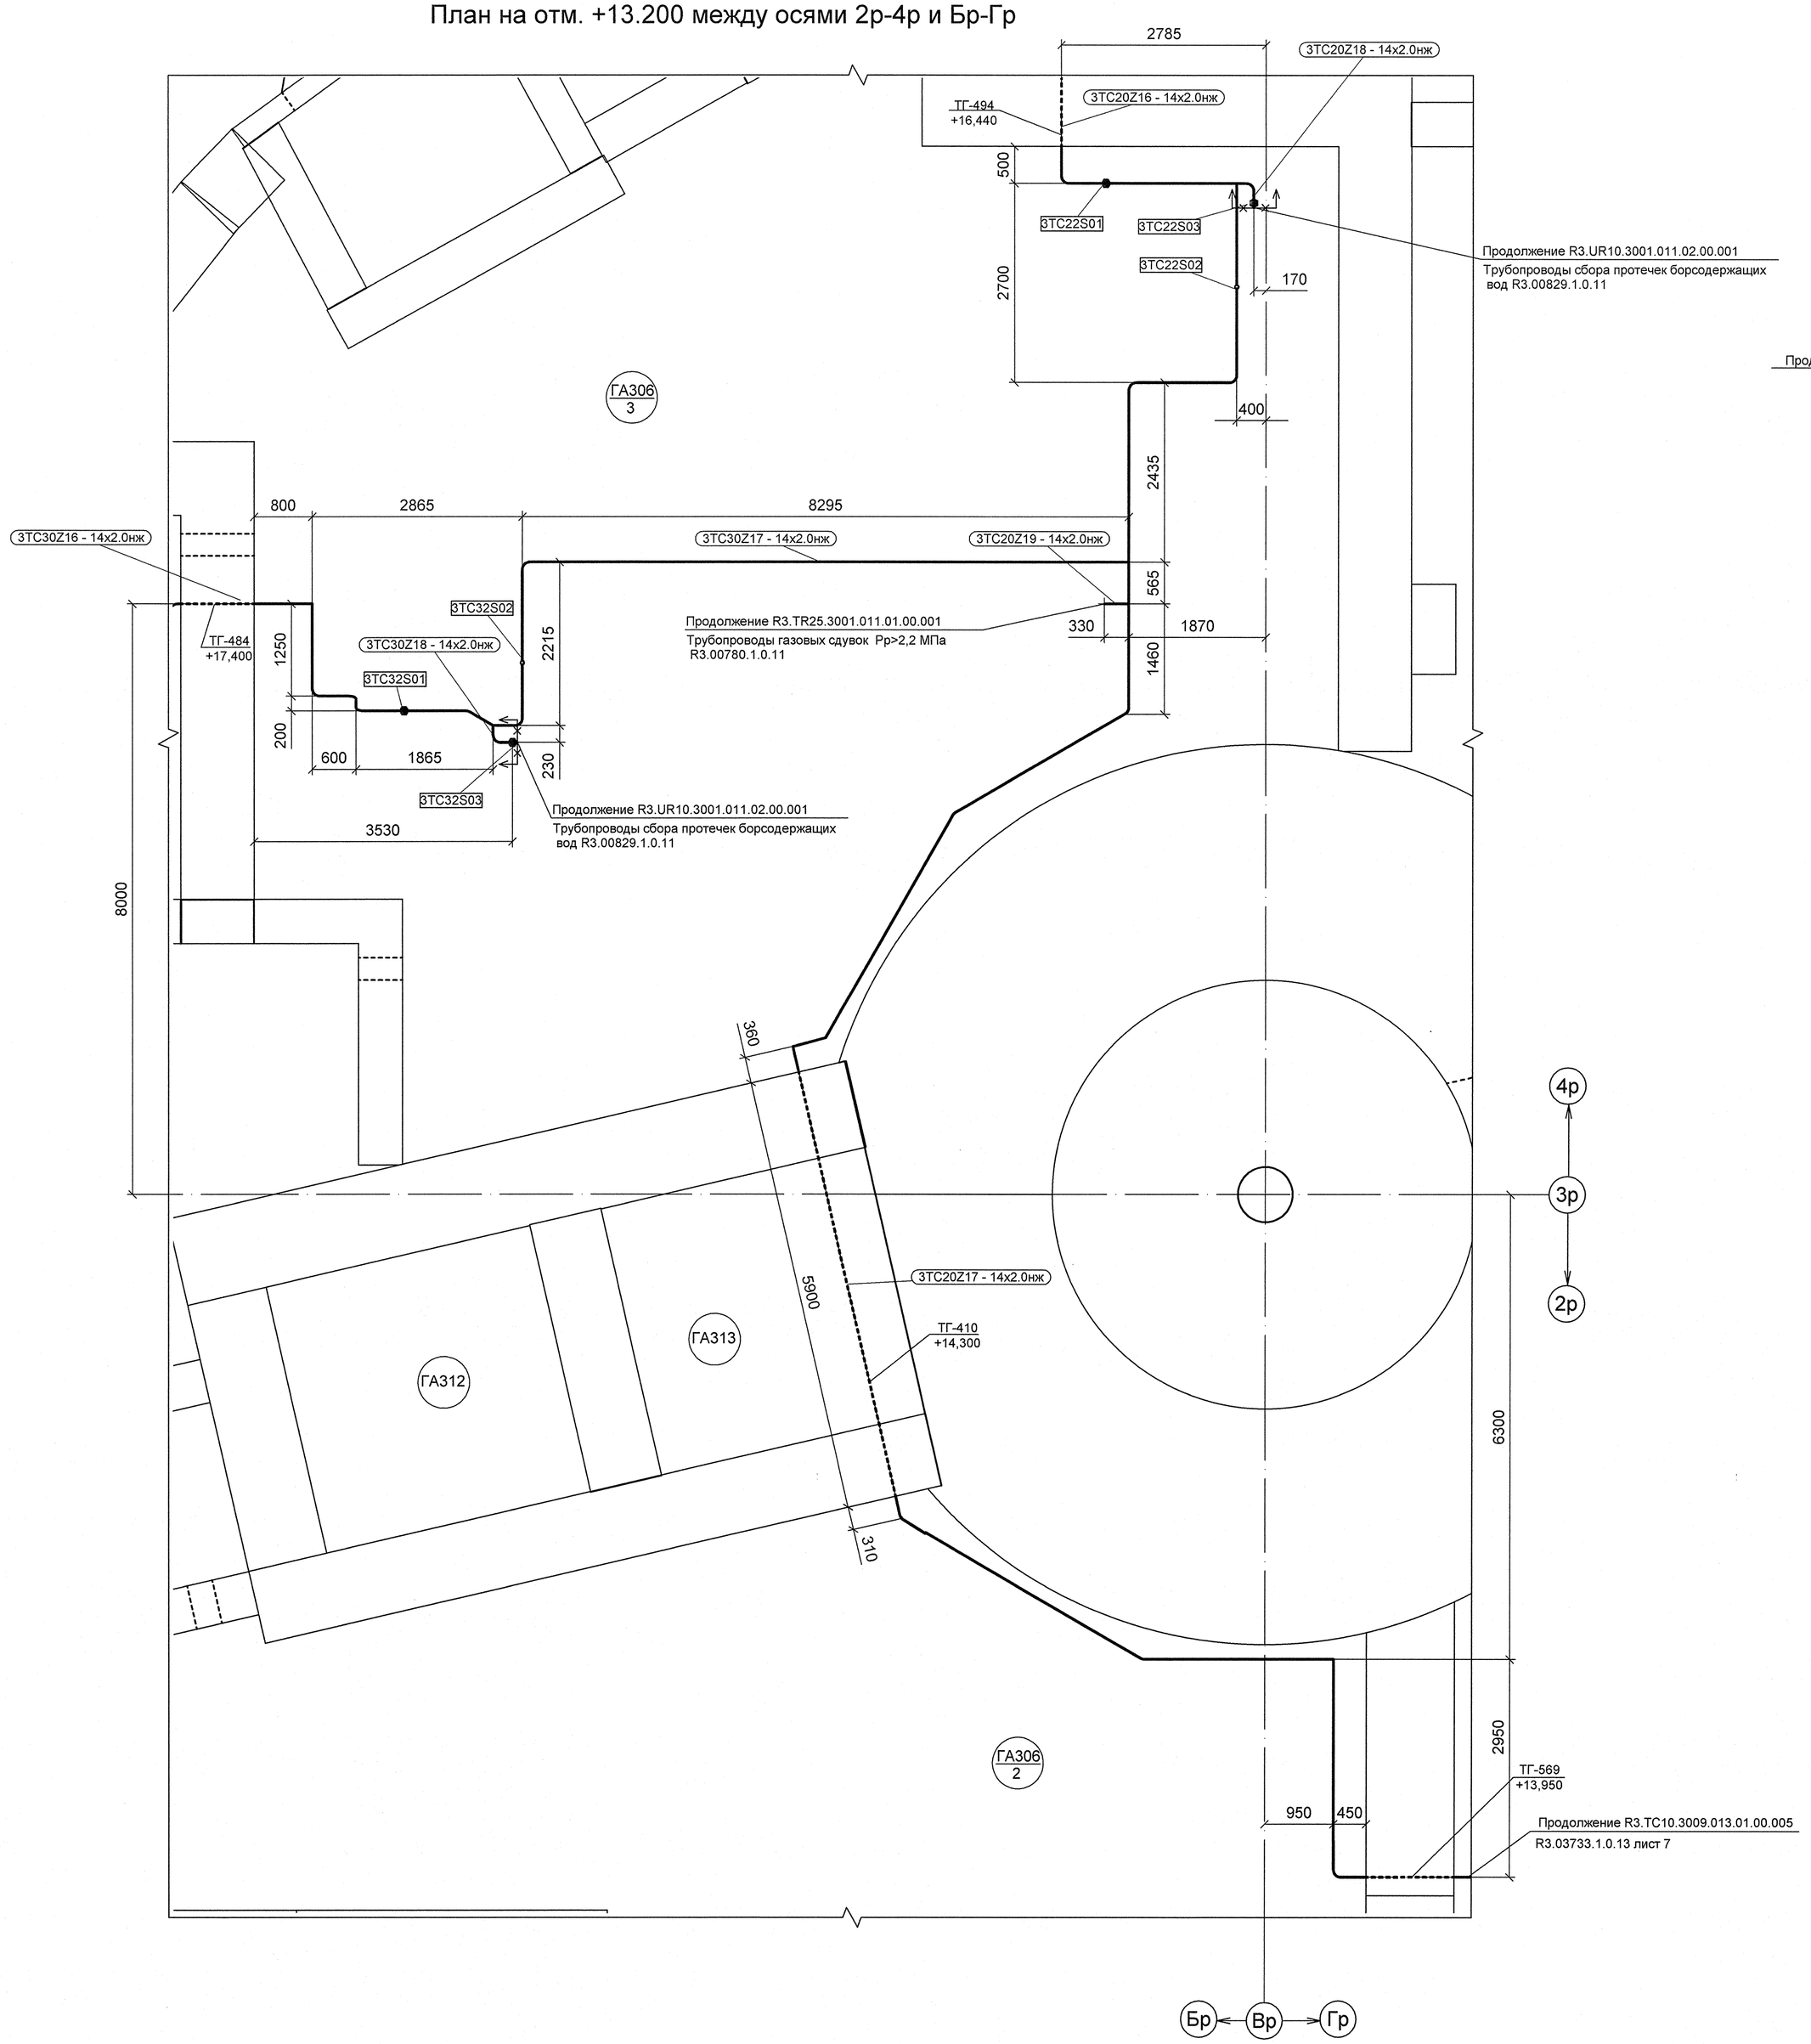

План в помещении ГА309/3

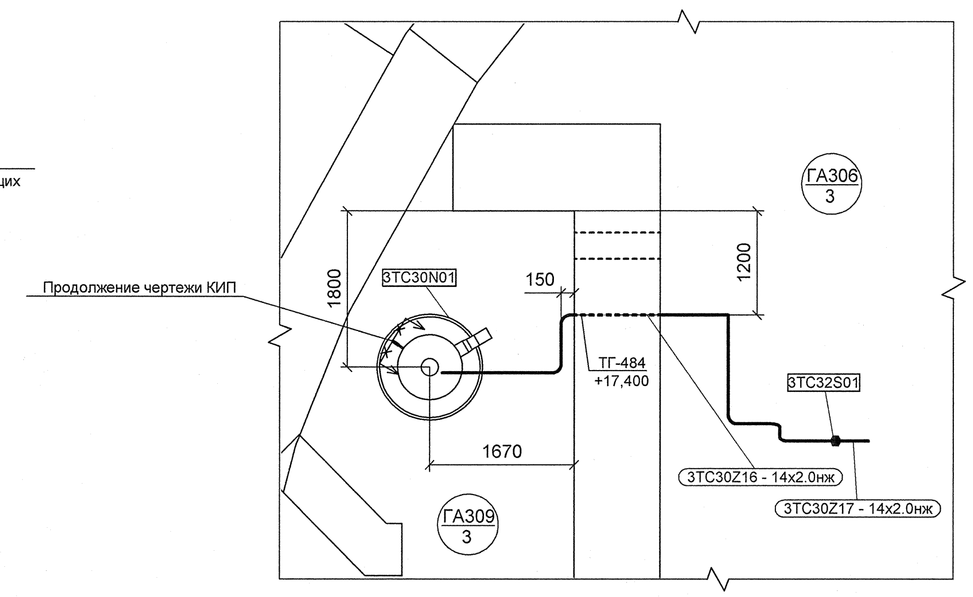

План в помещении ГА309/2

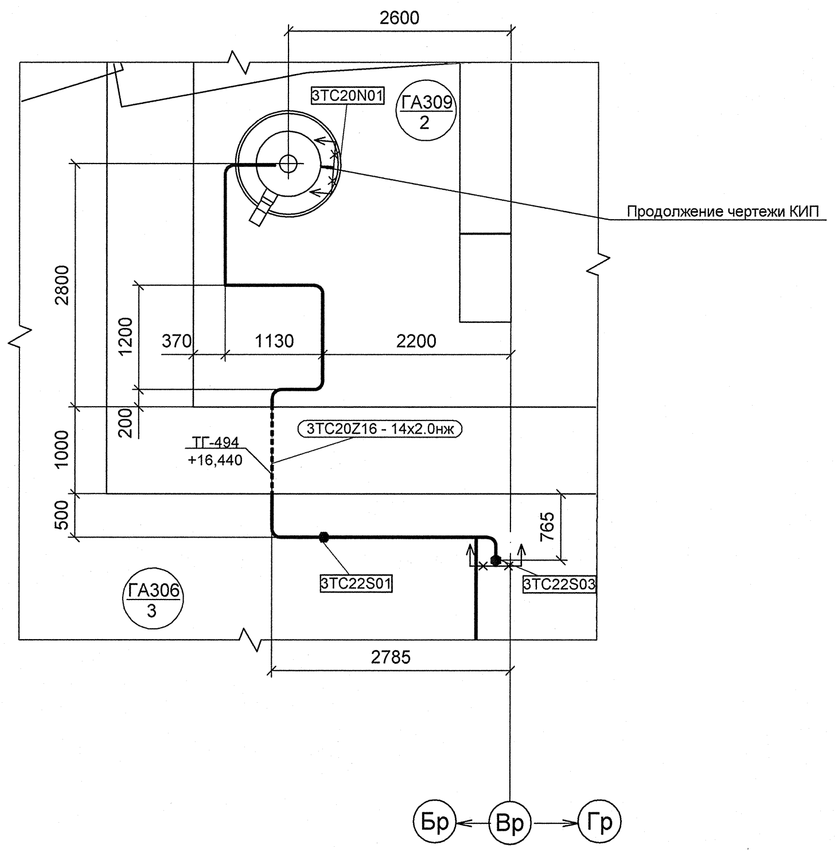

АРХИВНЫЙ ЭКЗЕМПЛЯР

Изм.	Кол.уч.	Лист	№ док.	Подпись	Дата
Инж. 2к.		Случевская			18.05
Пров.вед.инж.		Махотина			18.05
Пров.нач.гр.		Жубрев			18.05
Н.контр.		Краснояров			18.05

Инв. № подл. R3.03733.1.0.13
Лист 8

R3.TC10.3009.013.01.00.006

Ростовская АЭС Блок 3

Реакторное отделение Герметичная часть Трубопроводы байпасной очистки воды I контура Pp больше 2.2 МПа	Стадия	Лист	Листов
	Р	1	1
План на отм. +13.200 между осями 2р-4р и Бр-Гр План в помещениях ГА-309/2,3	ОАО "НИАЭП" 2012		

Формат А1

ДОПОЛНИТЕЛЬНЫЕ ПОДПИСИ

ДОПОЛНИТЕЛЬНЫЕ ПОДПИСИ

Взам. инв. N

Подп. и дата

Инв. N подл. R3.03733.1.0.13