




План расположения опор в помещении ГА309/3

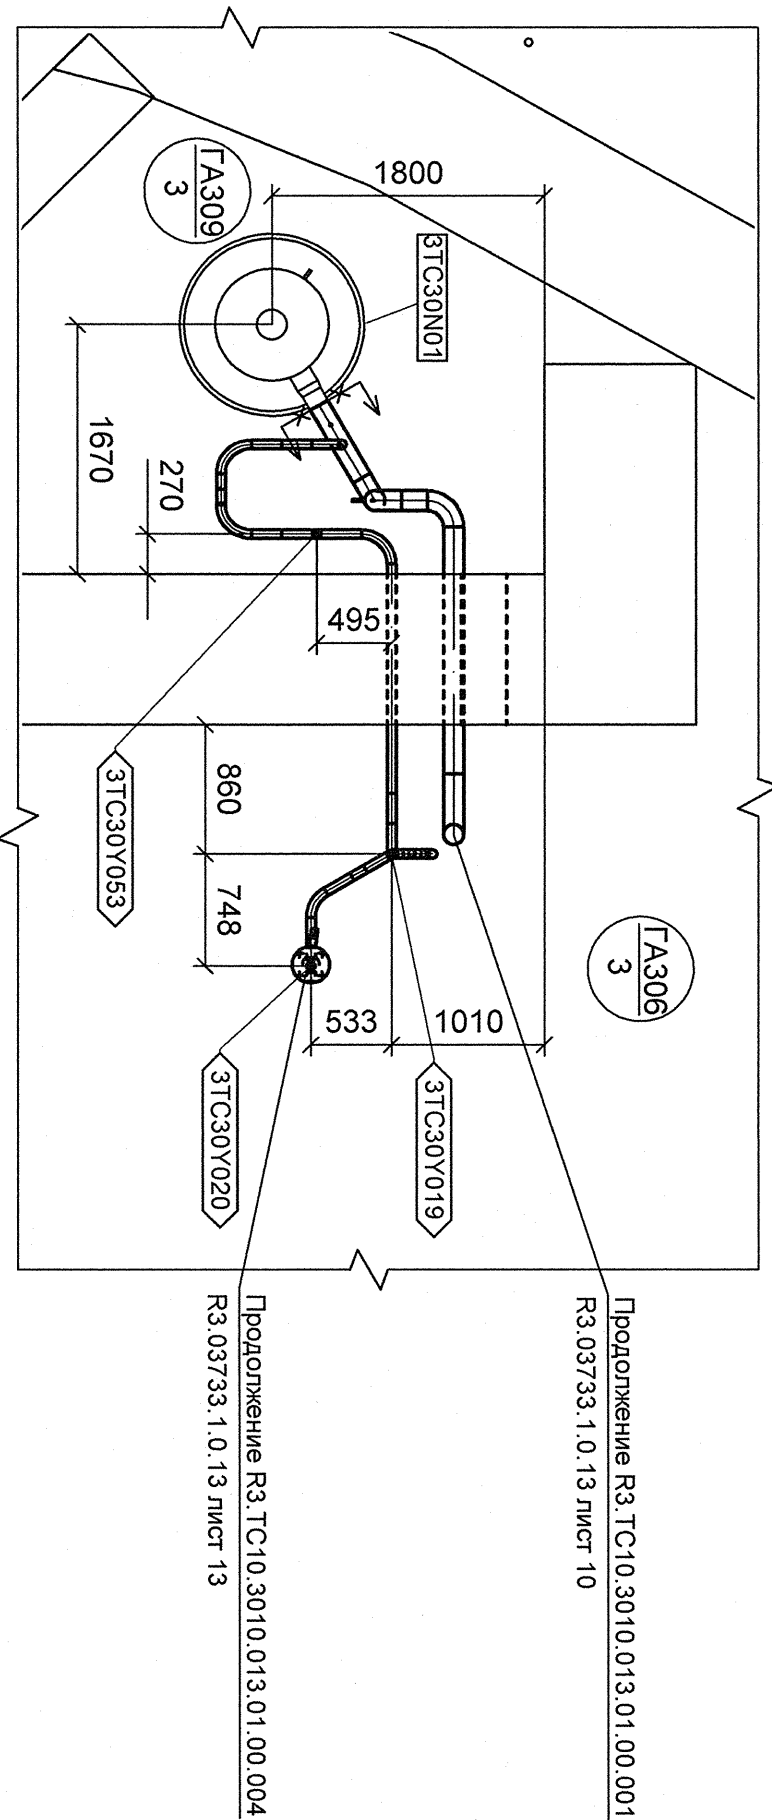


План расположения опор в помещении ГА309/2

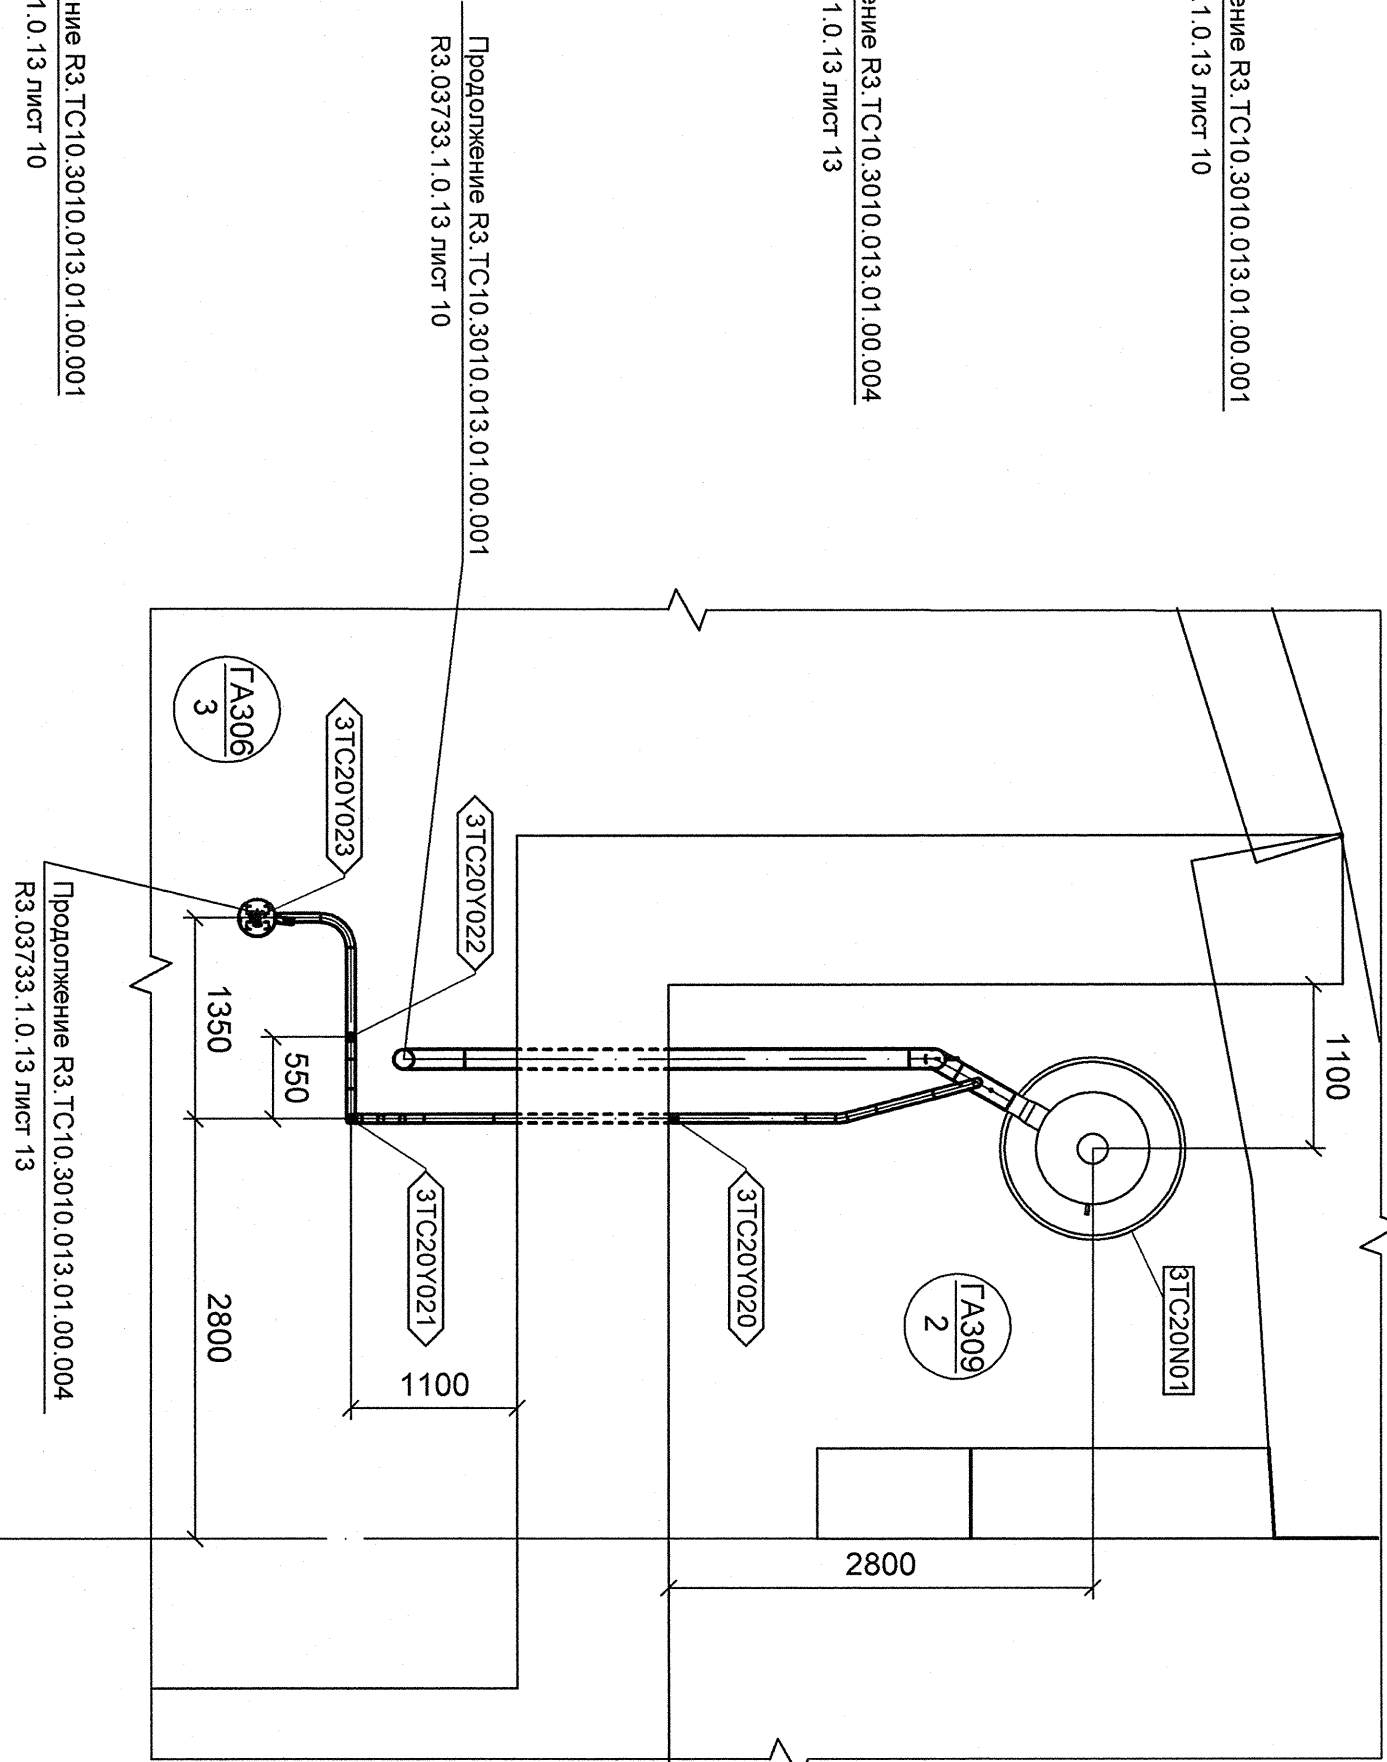


План расположения опор в помещении ГА309/2

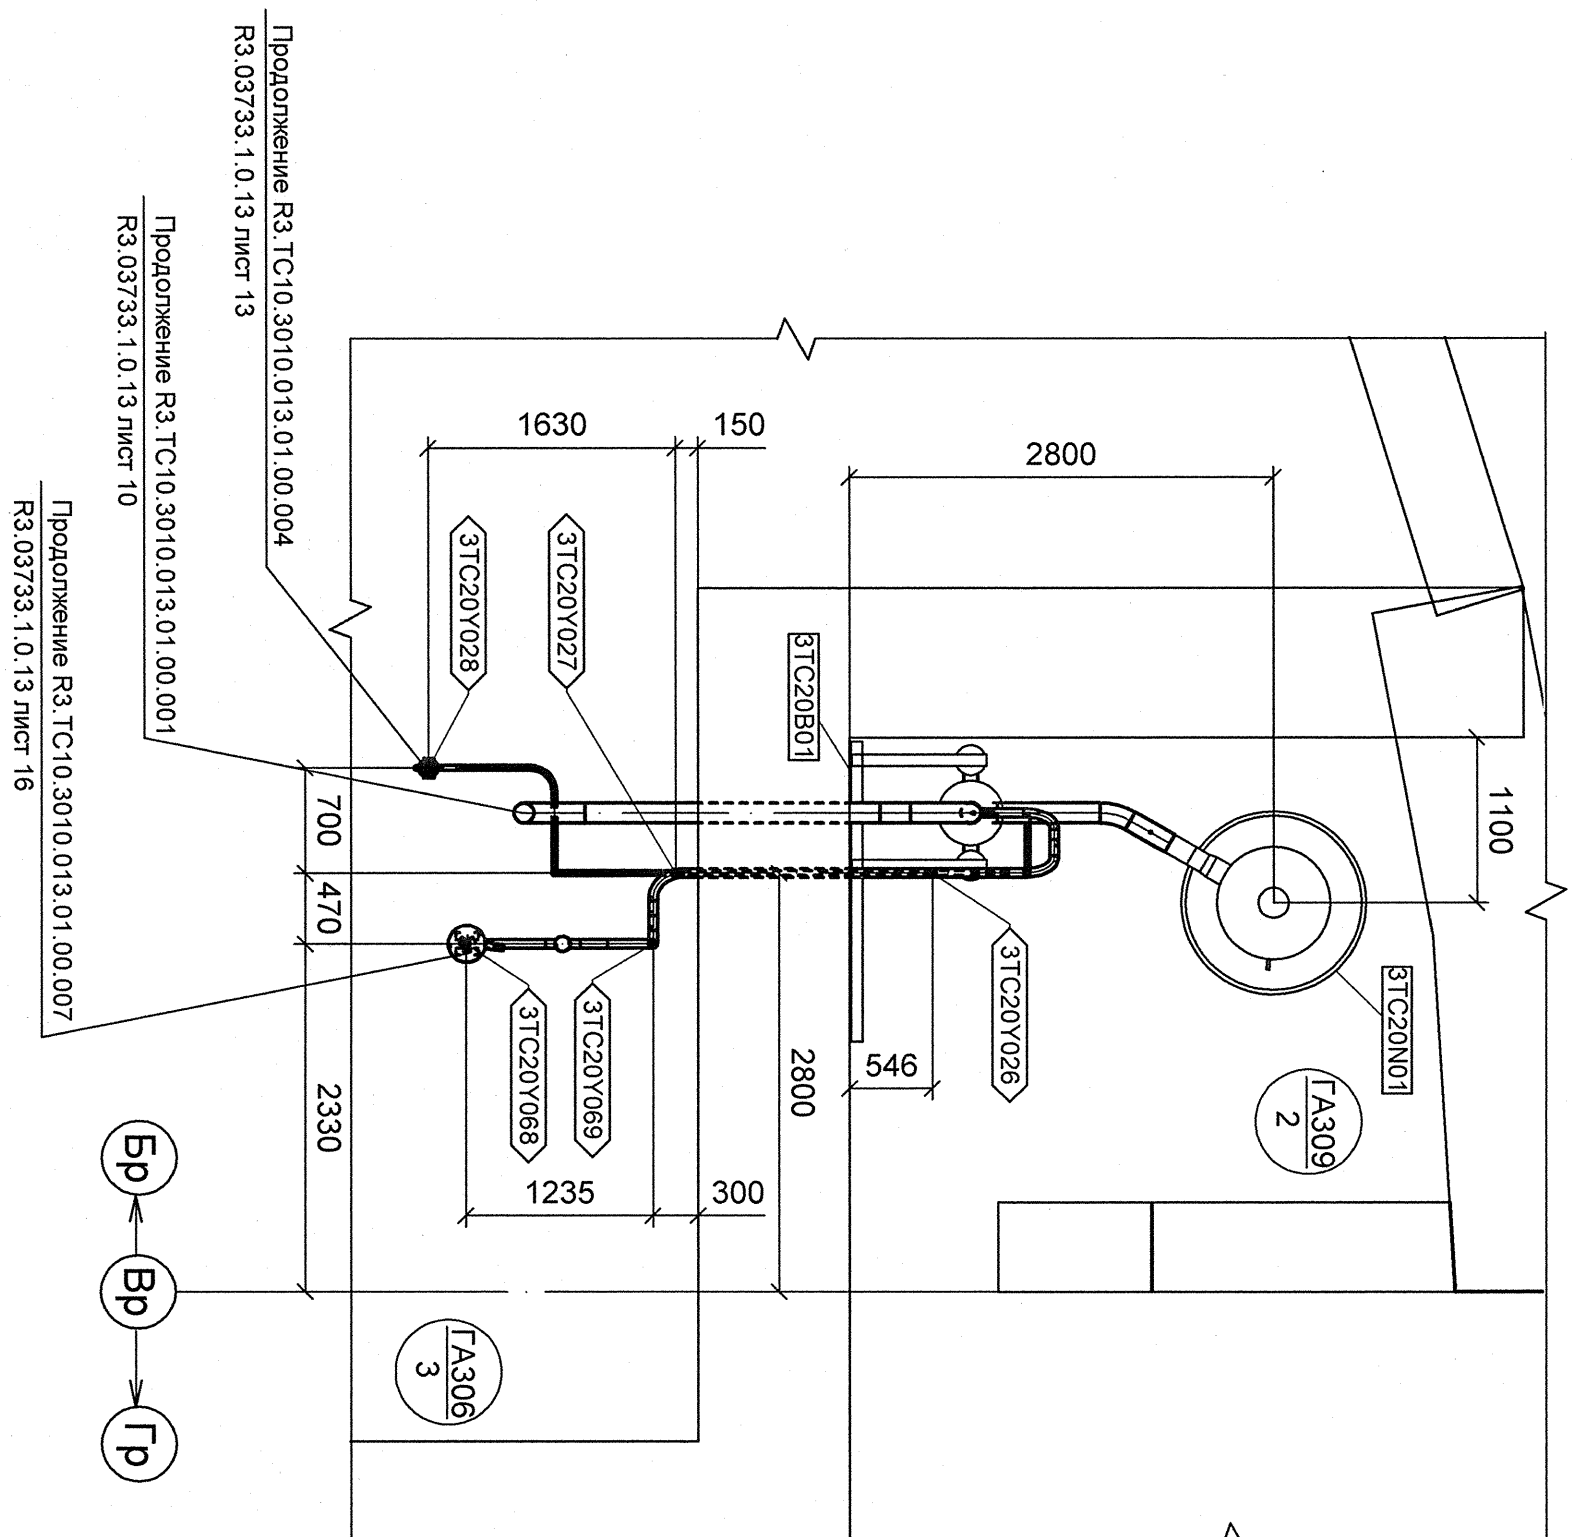


План расположения опор в помещении ГА309/3

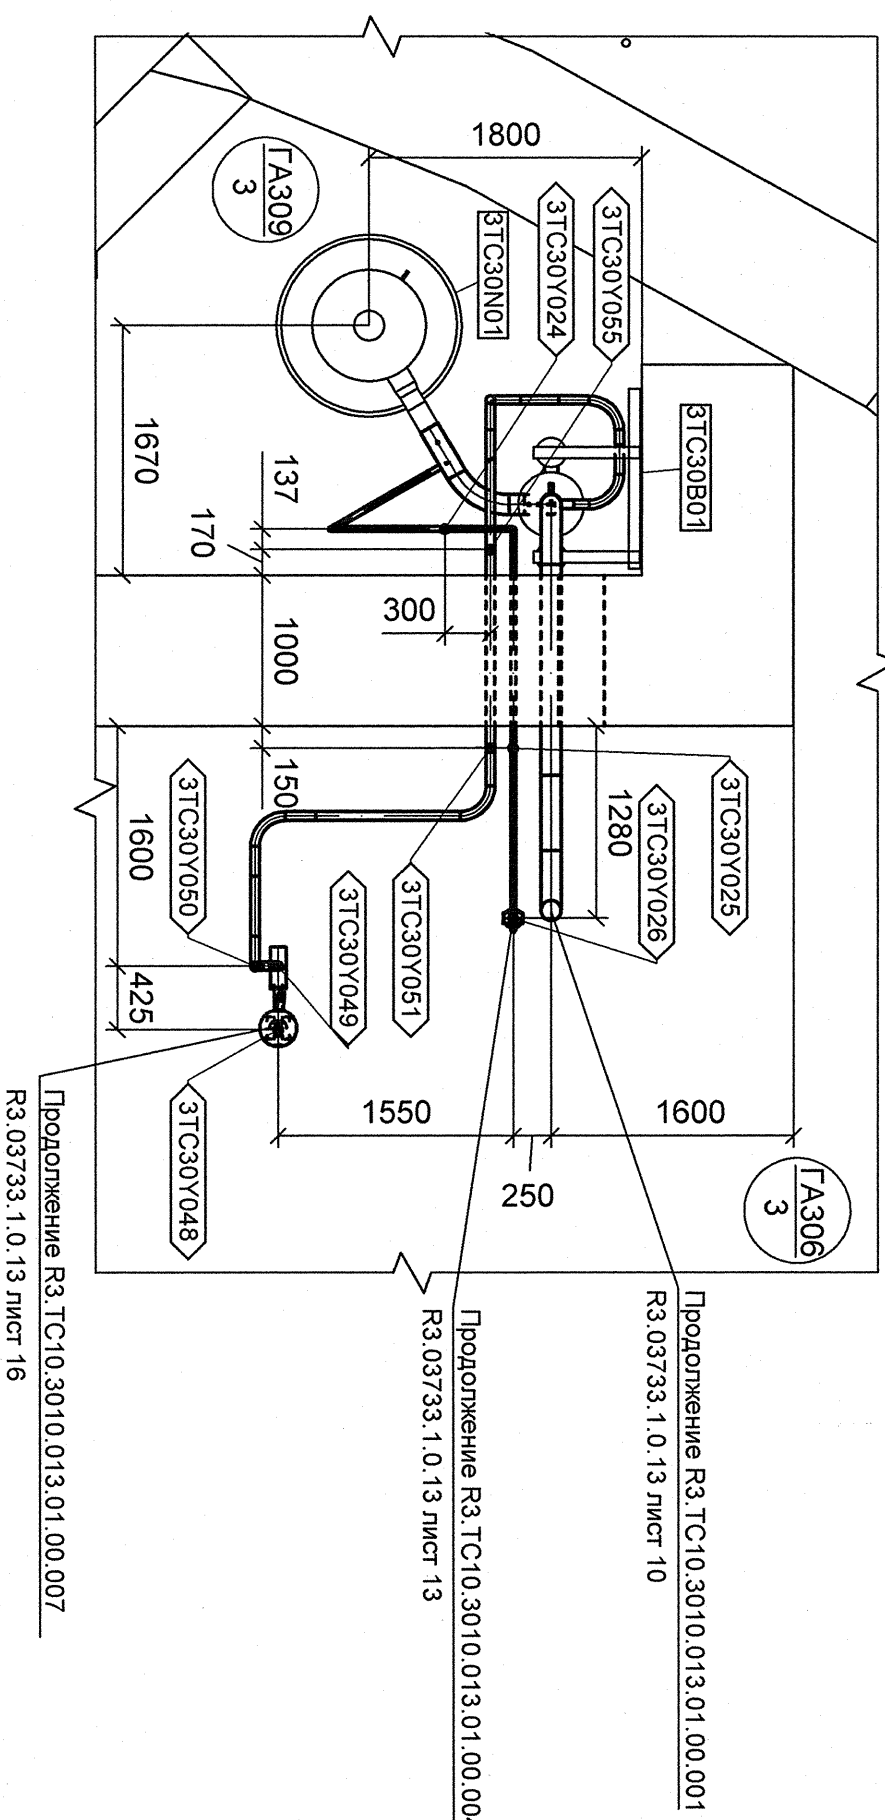


План расположения опор в помещении ГА309/4

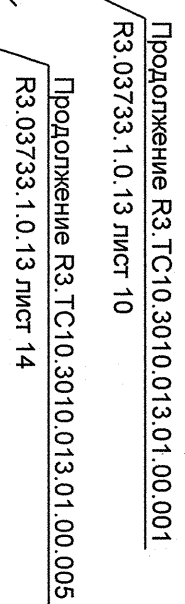




План расположения опор в помещении ГА309/4

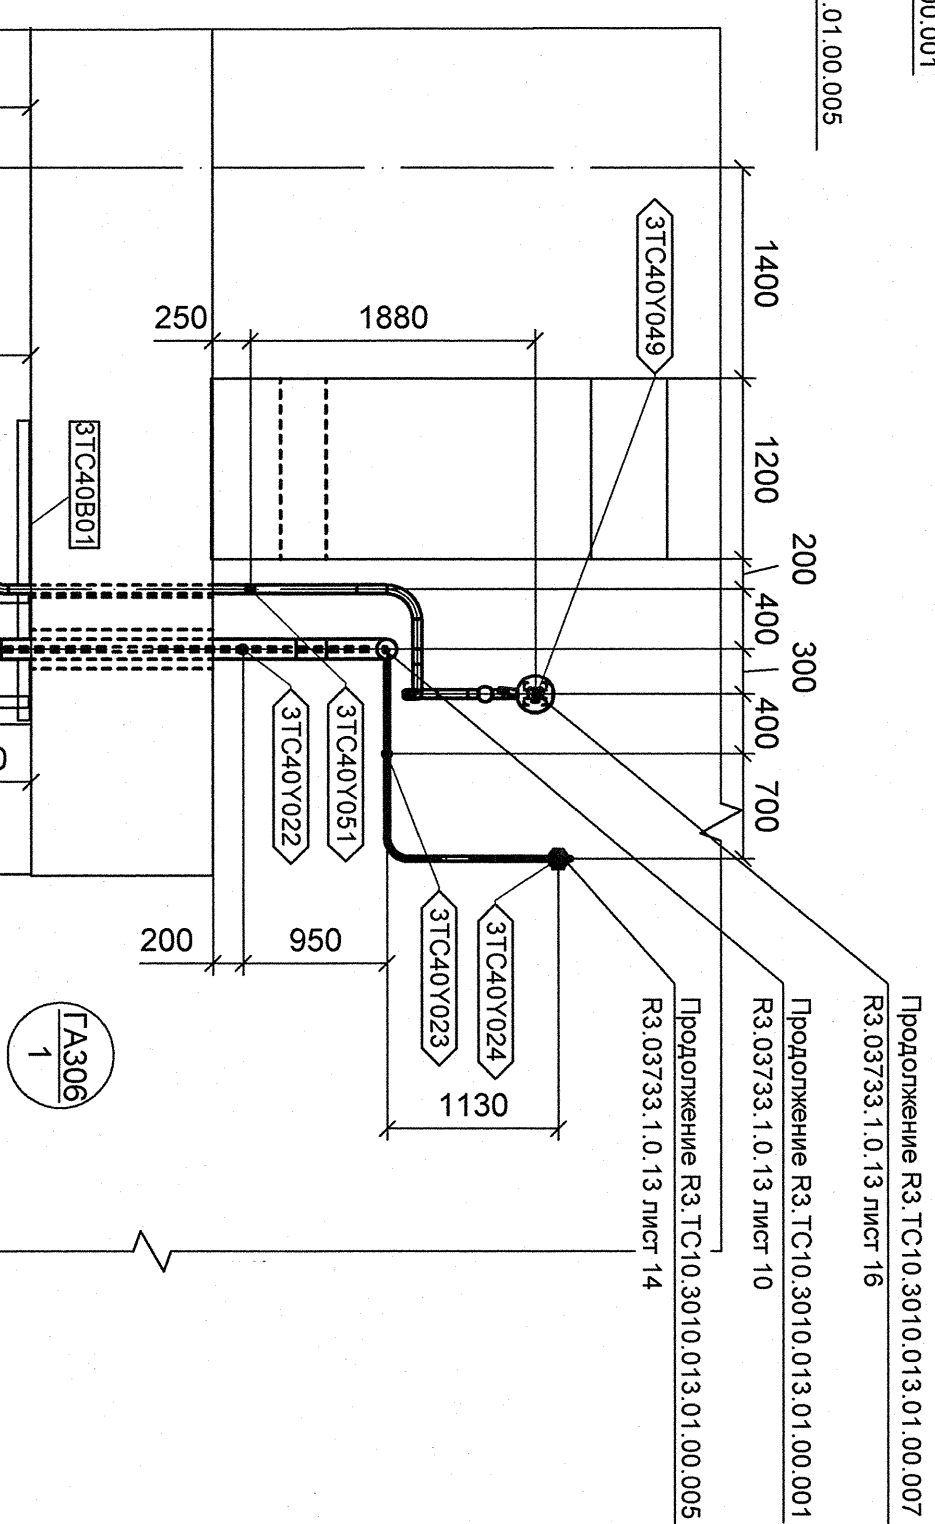

План расположения опор в помещении ГА309/1

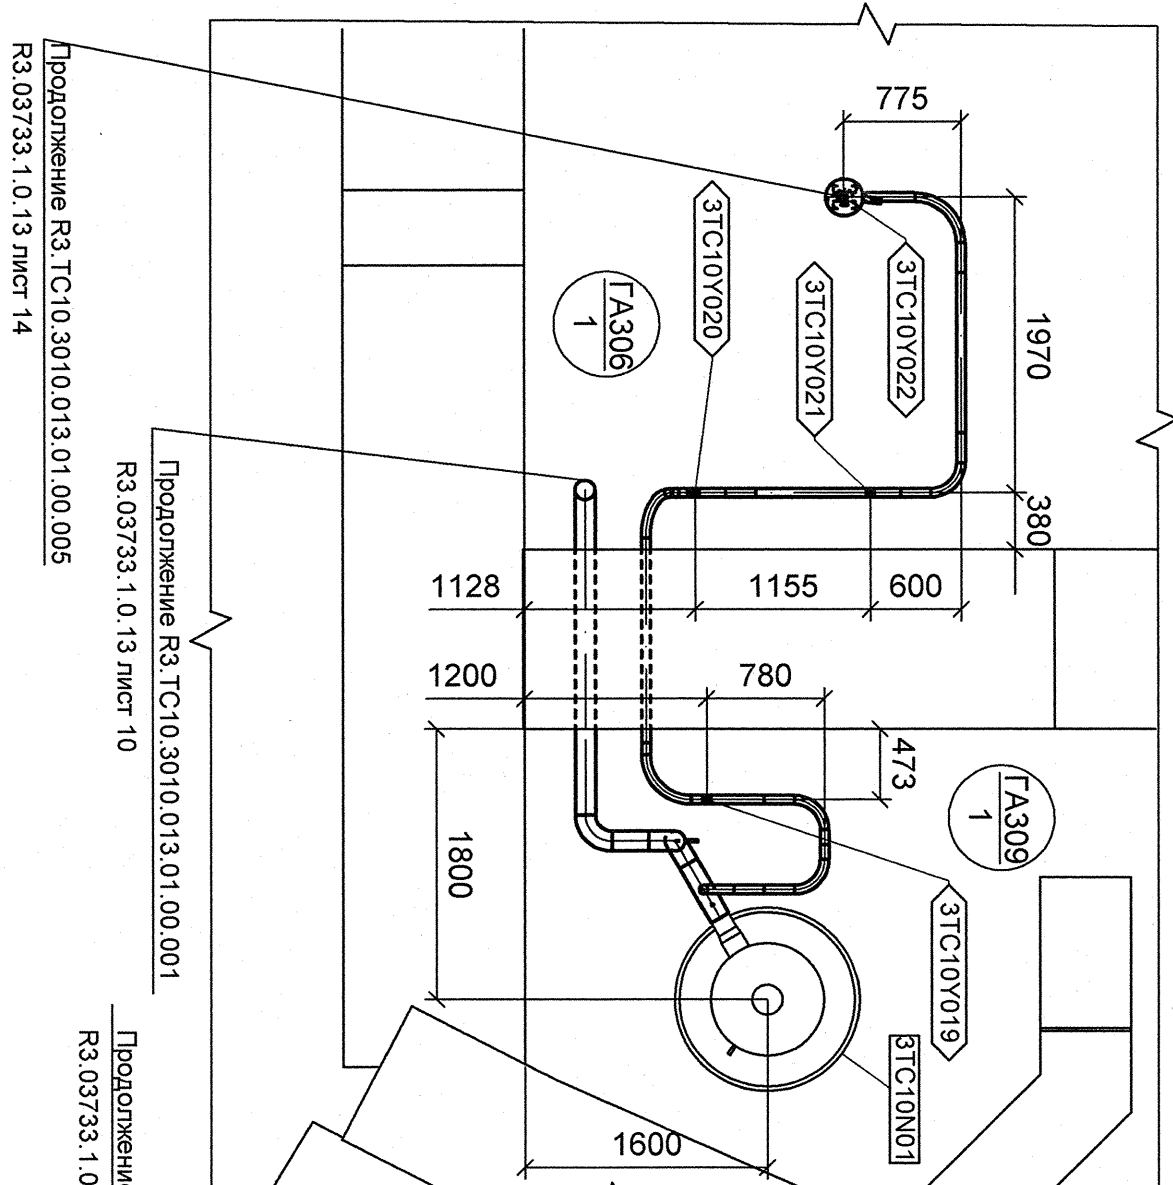

План расположения опор в помещении ГА309/1

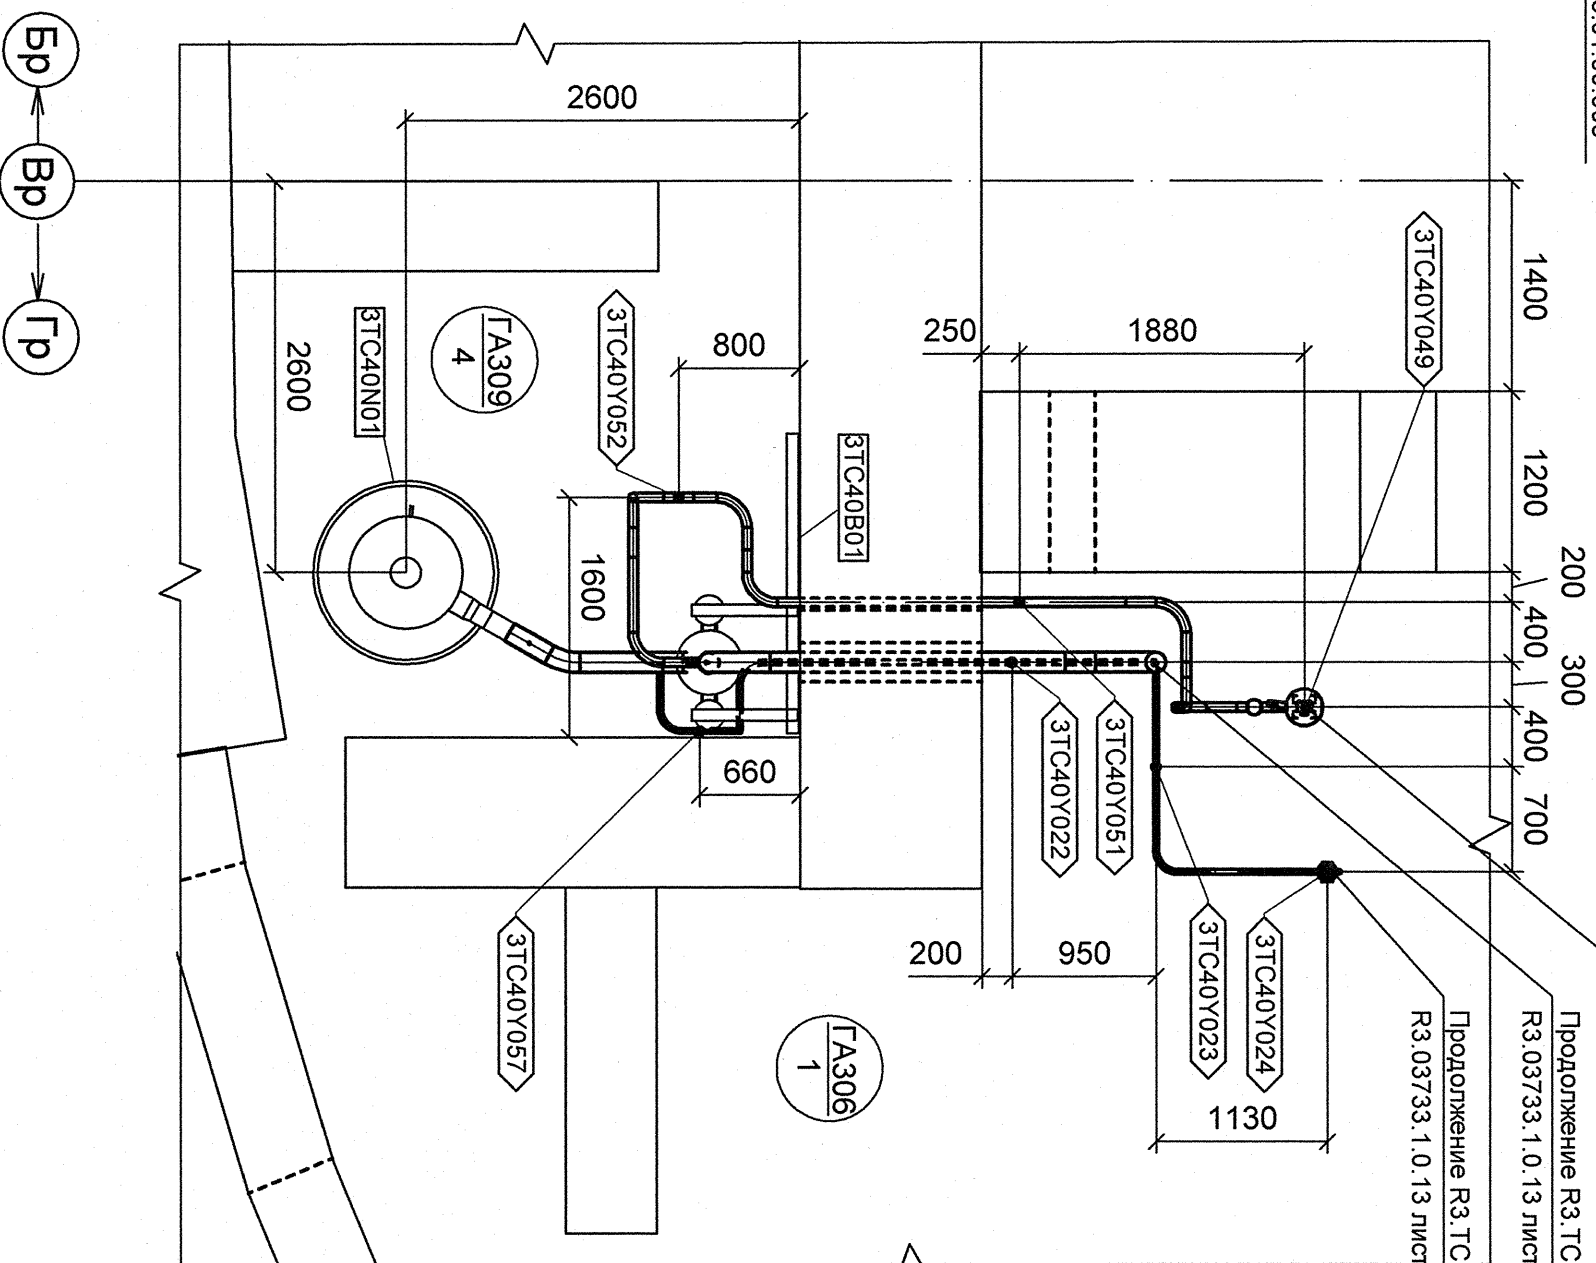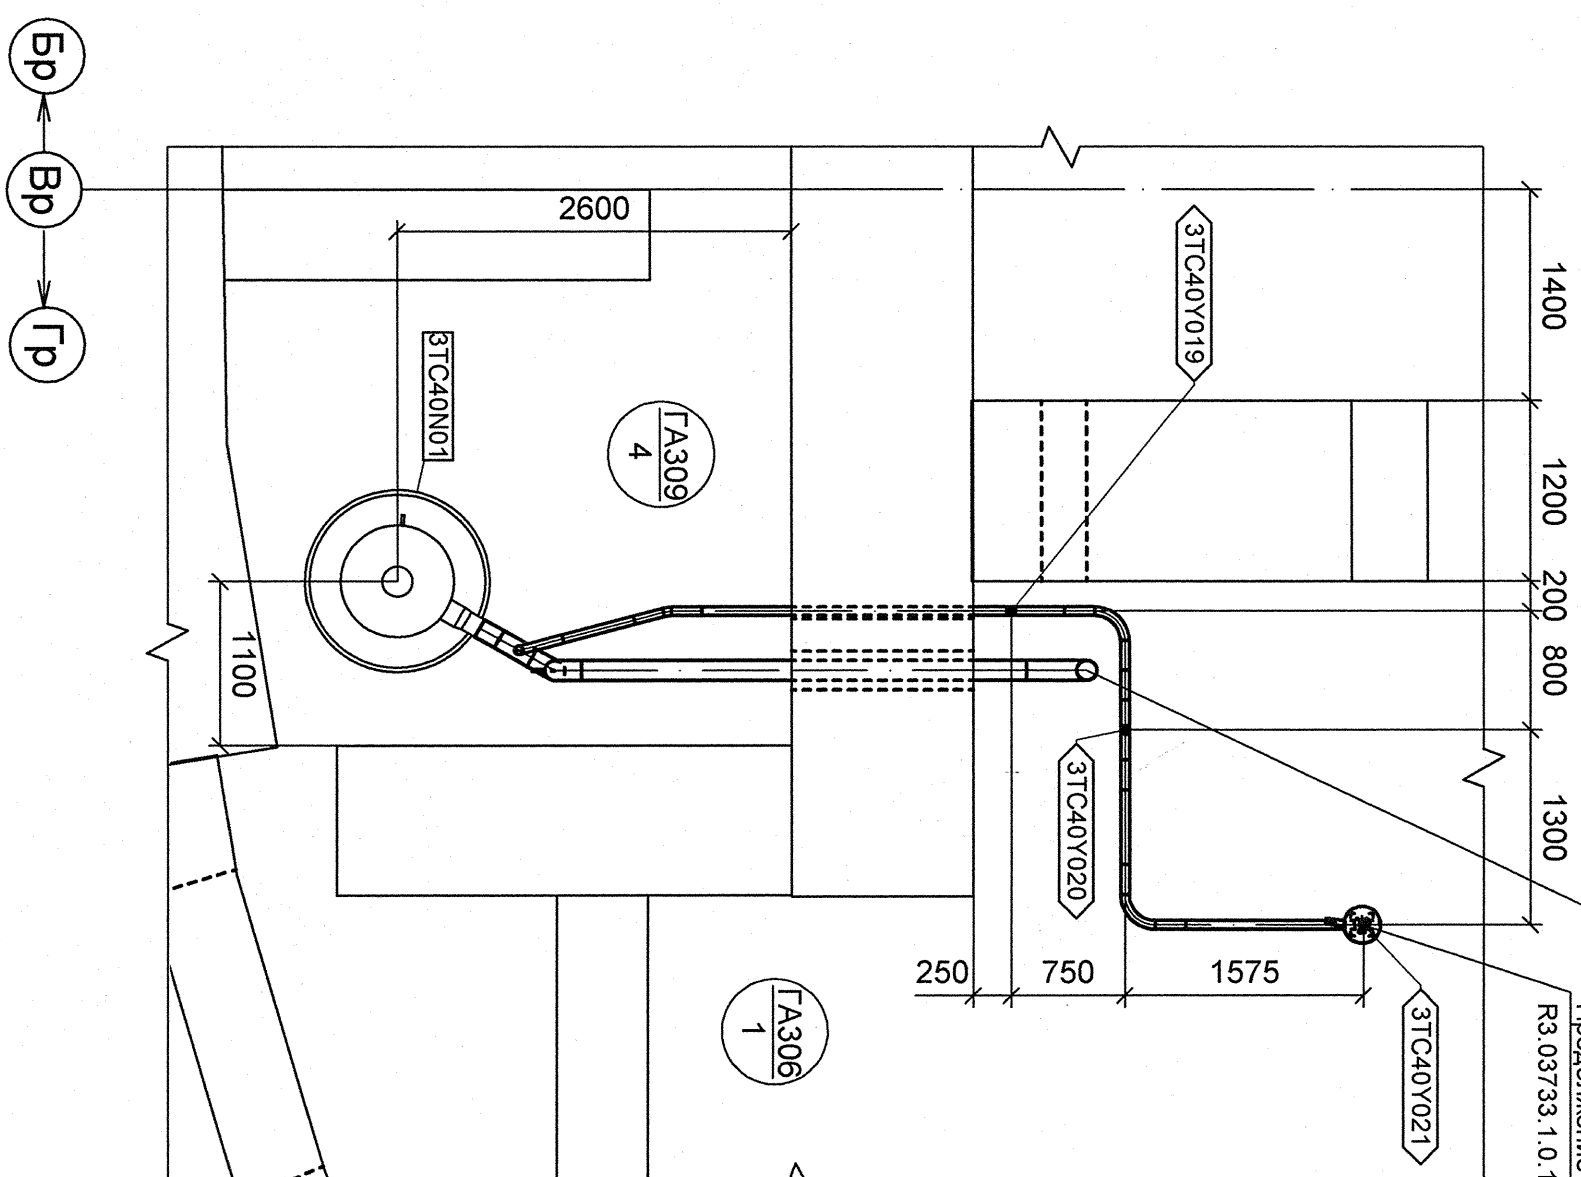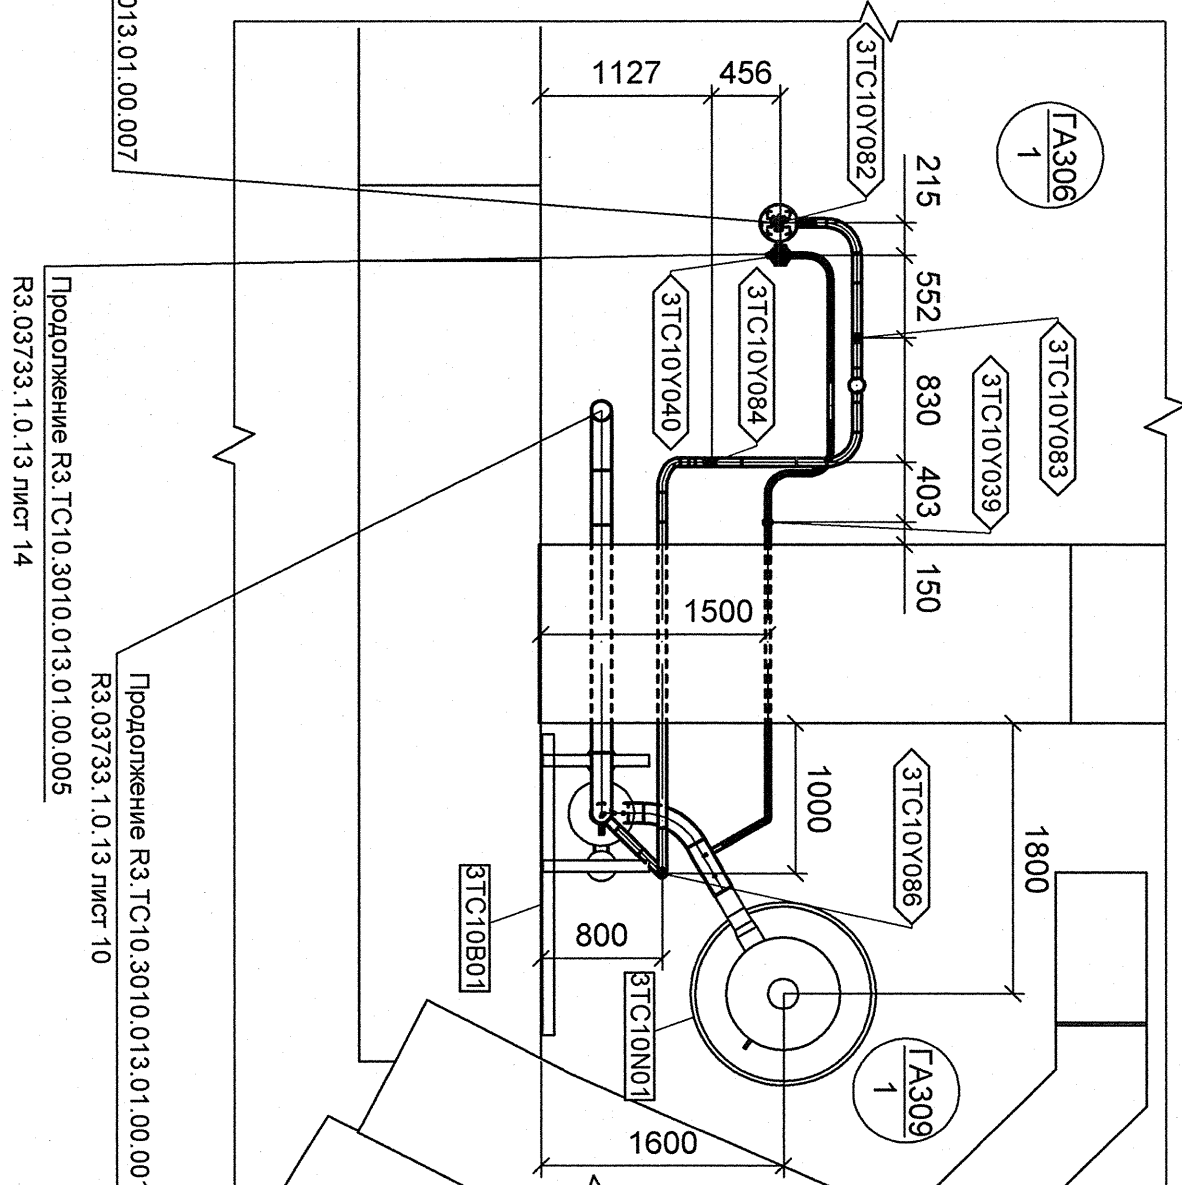[illegible]



**АРХИВНЫЙ  
ЭКЗЕМПЛАР**

Имя, № подл. Р.3.03733; 1.0.13  
Лист 12

**Р.3.ТС:10.3010.013.01.00.003**

**Ростовская АЭС Блок 3**

Страна	Лист	Листов	
Р	1	1	



ОАО "НИКАТ"

2012

План расположения остоа в помещении  
Г/А8891/2,3,4.