




План расположения опор на отм. +13.200 между осями 2р-4р и Бр-Гр

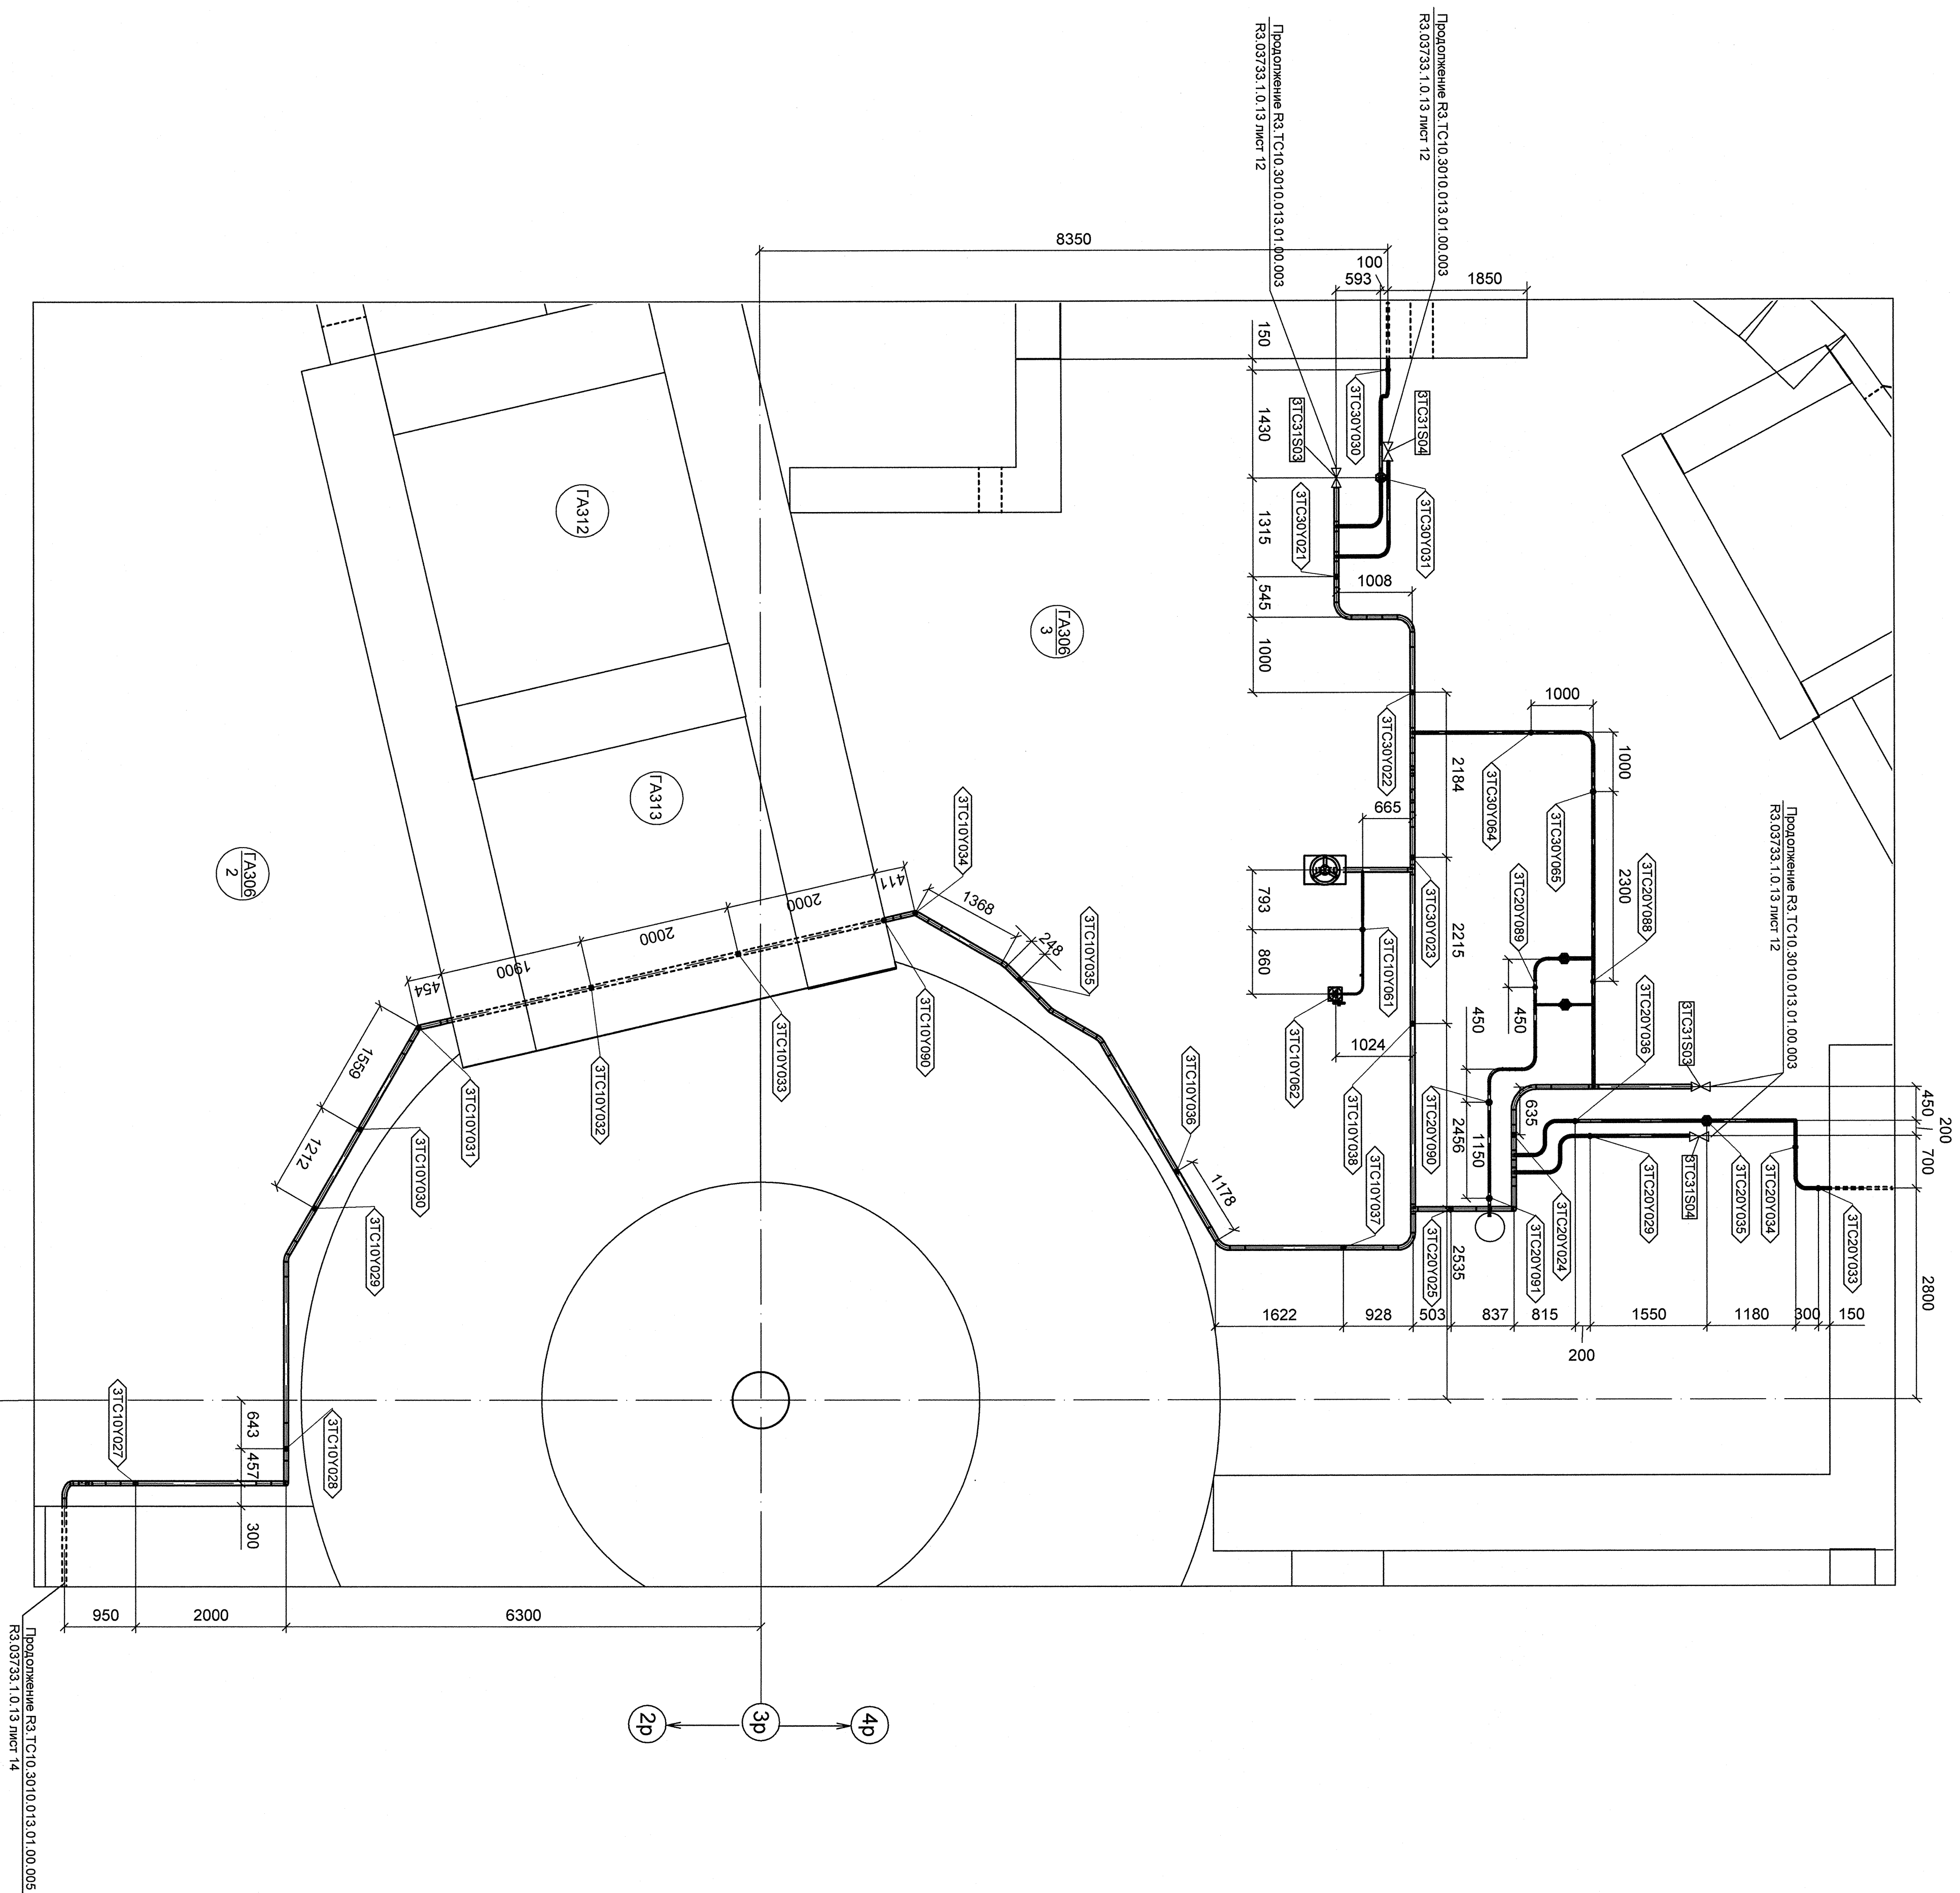

План расположения опор в помещении ГА309/2

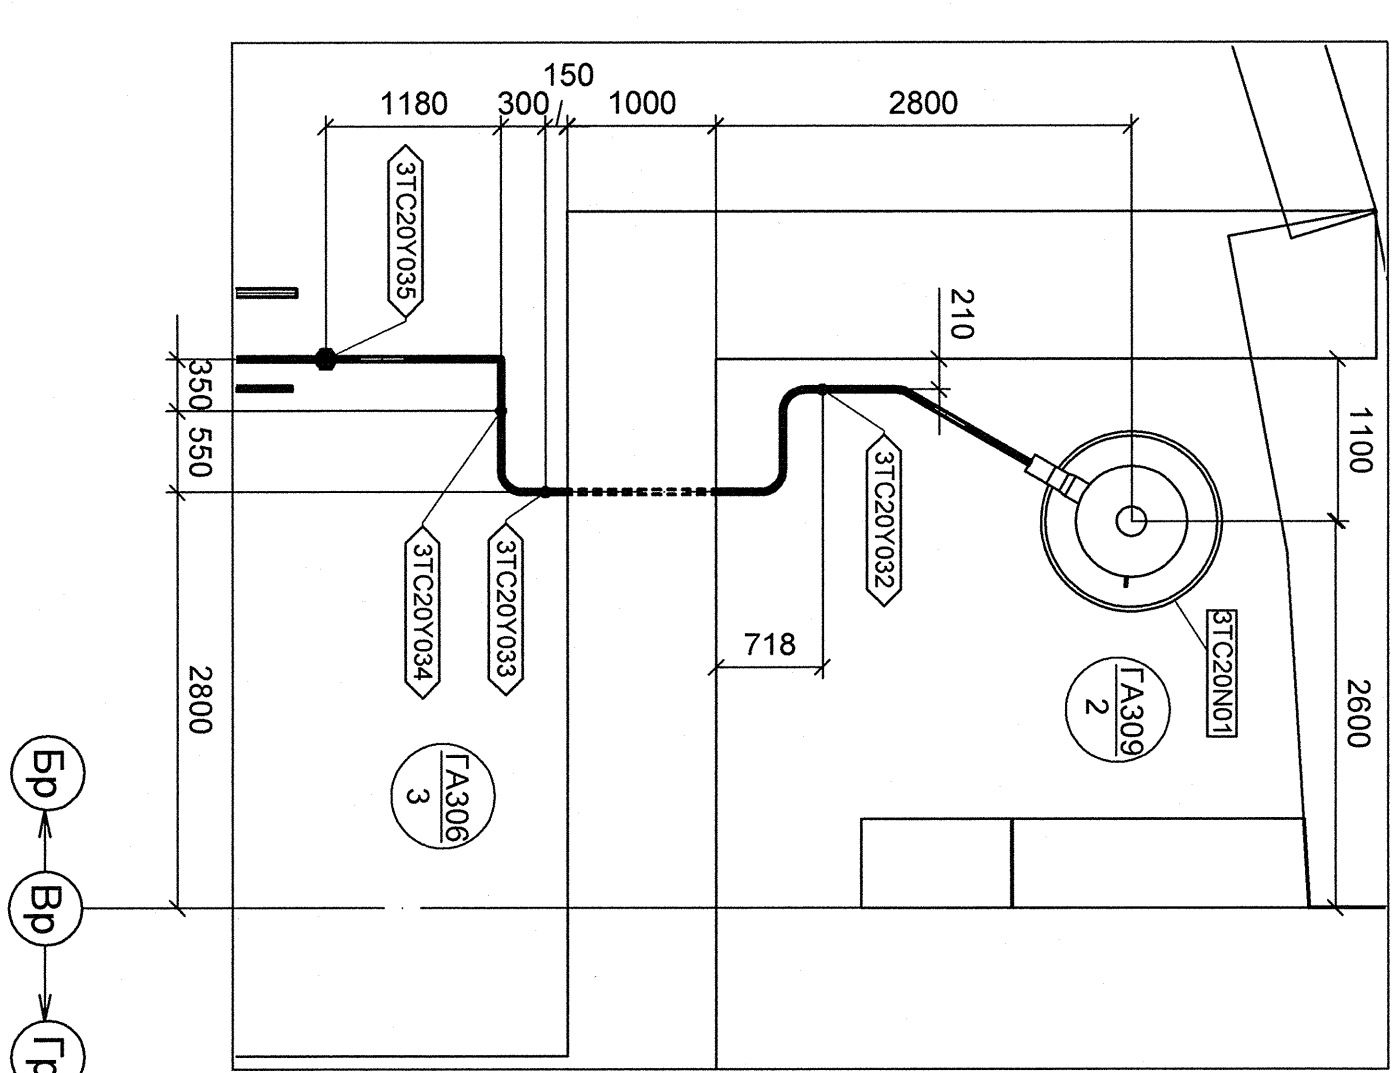

# План расположения опор в помещении ГА309/3

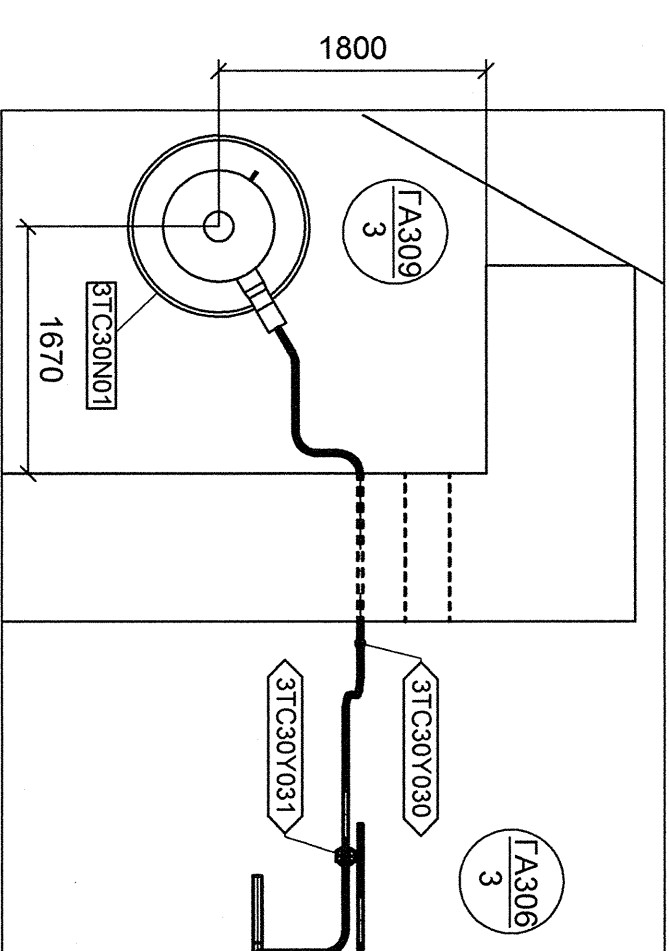

			ДОПОЛНИТЕЛЬНЫЕ ПОДПИСИ				ДОПОЛНИТЕЛЬНЫЕ ПОДПИСИ			
Инв. N подл.	Подп. и дата	Взам. инв. N								
R3 03733.1.0.13	<i>В.А.А. 11.11.14</i>									

И	-	Знак	008/2	-	-
Имя	Мороз	Лист	№ доп.	Полное	Дата
Рис. №	Инж.	Матвеева	008/1	А.С./И.	
Подпись инж.	Матвеева		008/3	В.Н./И.	
Подпись пр.	Муров		008/2	В.В./И.	
Инициалы			008/1	В.В./И.	
Итого:	классовые			25/2	

## Ростовская АЭС Блок 3


Разработчик отрядовые  
Генеральный инженер: Игорь Валентинович Часть

Трубопроводы: Сальниковый насос воды I контура РД-Большая 2,2 МПа

План расположения опор на стл. +13.200 между осями ДС-4б и БД-Р

План расположения в колоннах

РАЭ99/2.3



ОАО "ЧИНААТ"  
2012

Страница	Лист	Листов
P	1	1

АРХИВНЫЙ  
ЭКЗЕМПЛЯР